



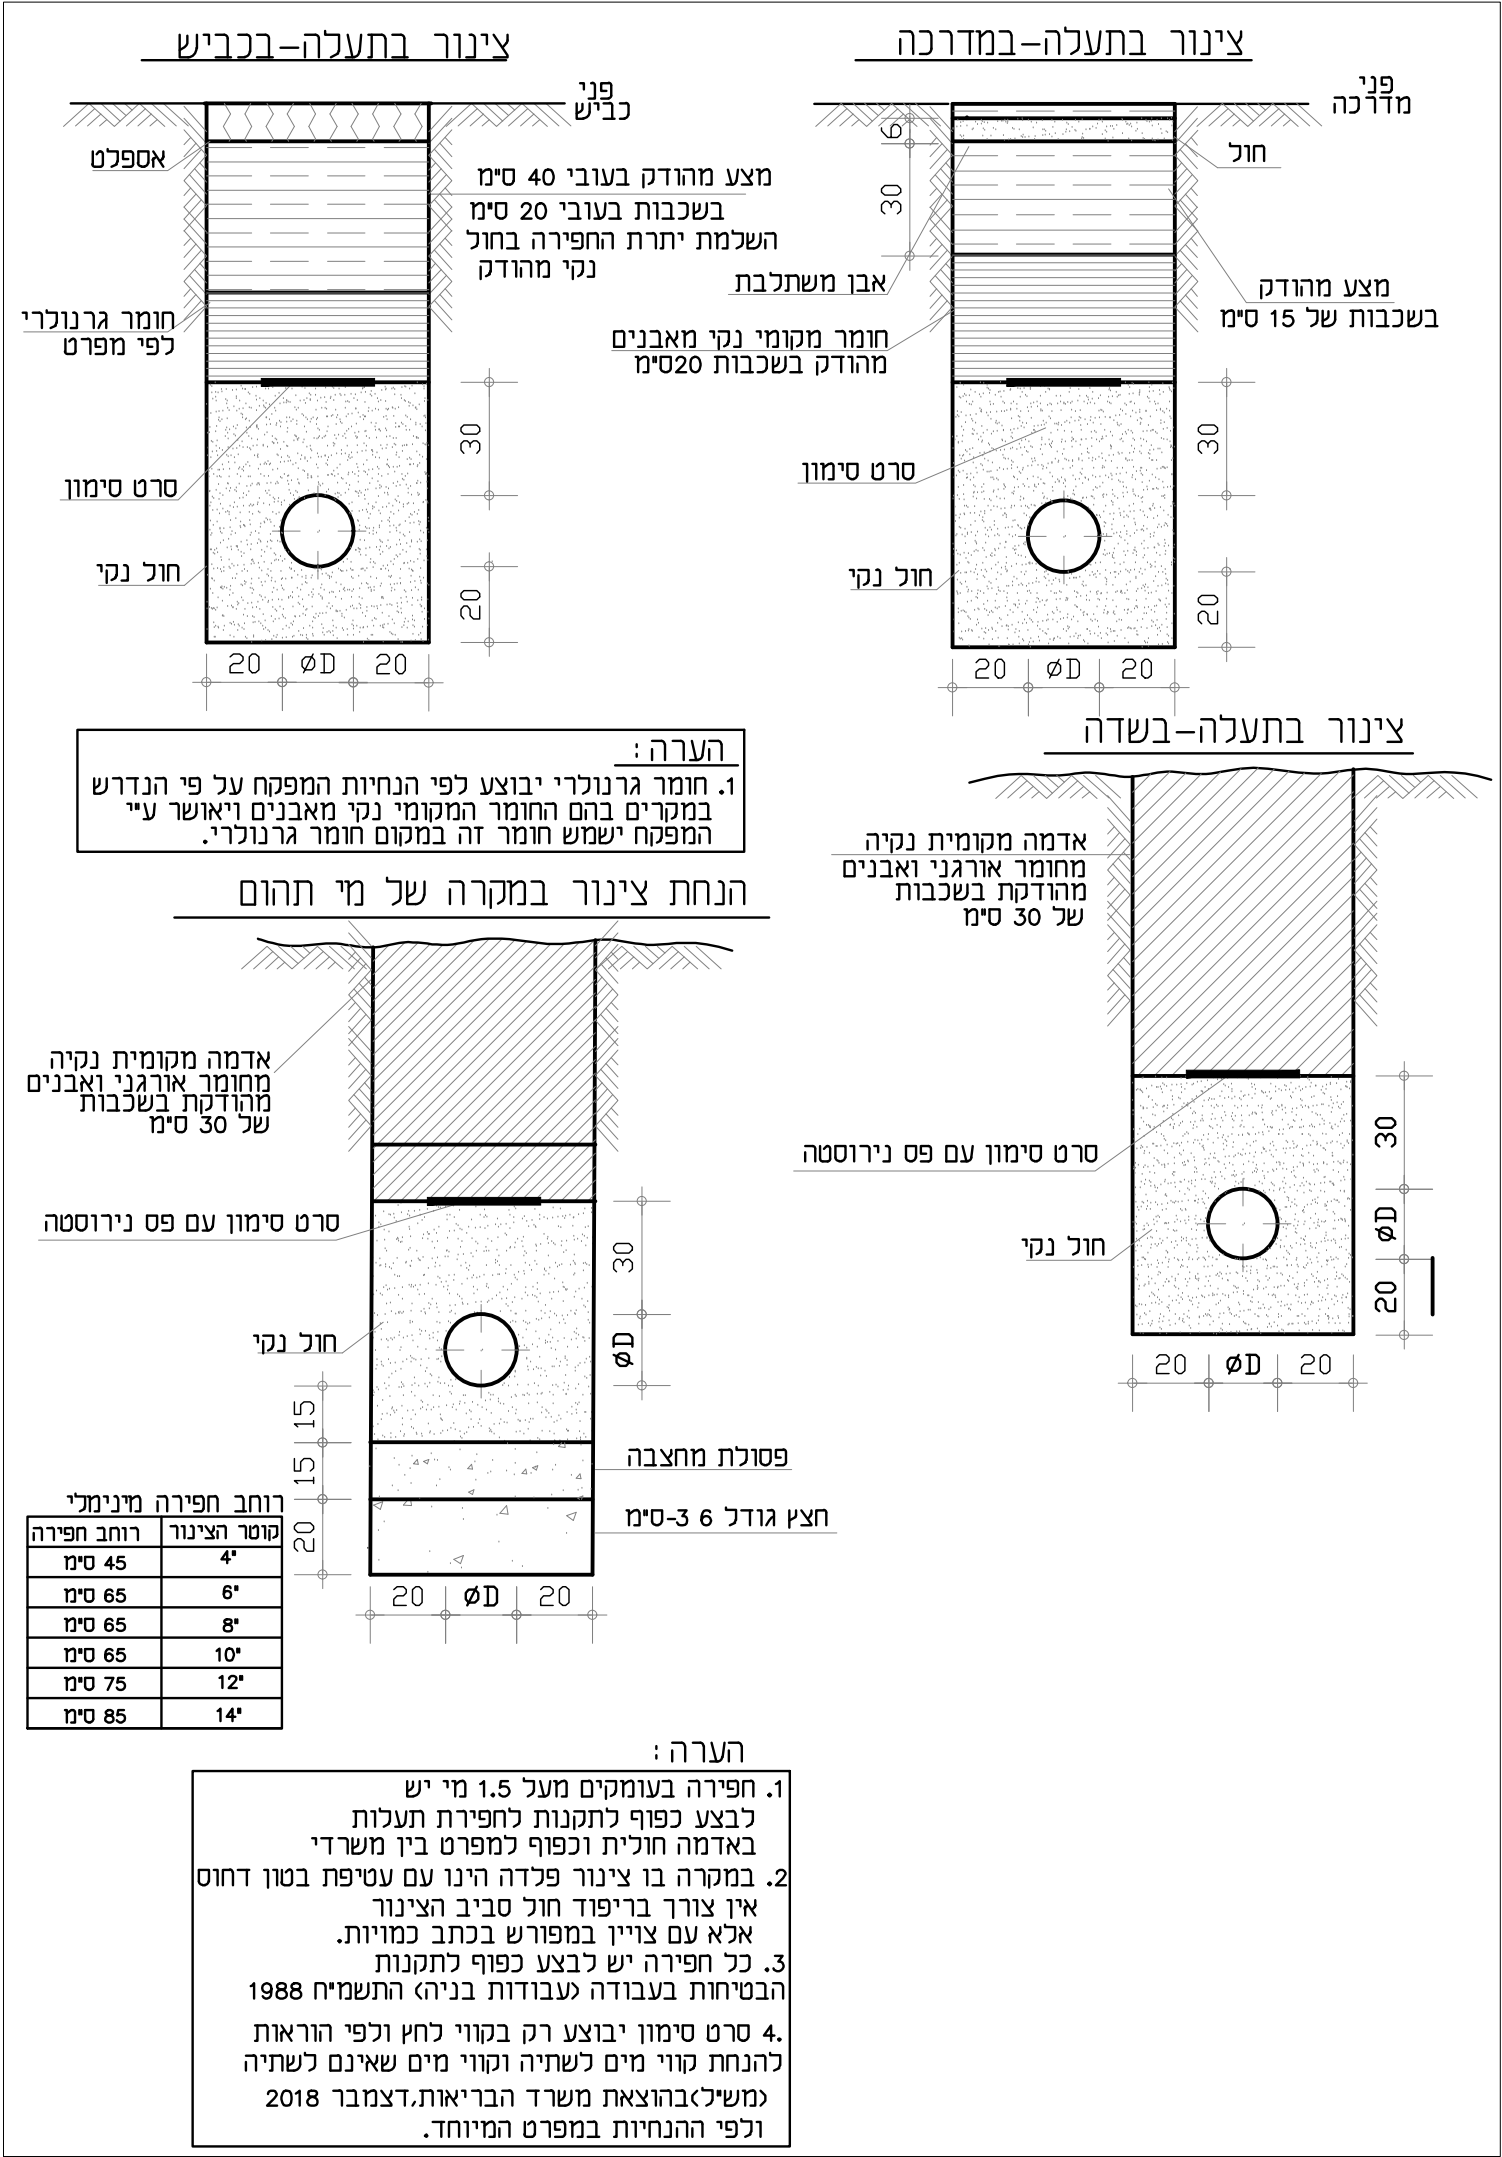


הנחת צינור בתעלה סטנדרט

קנ"ח 10:1

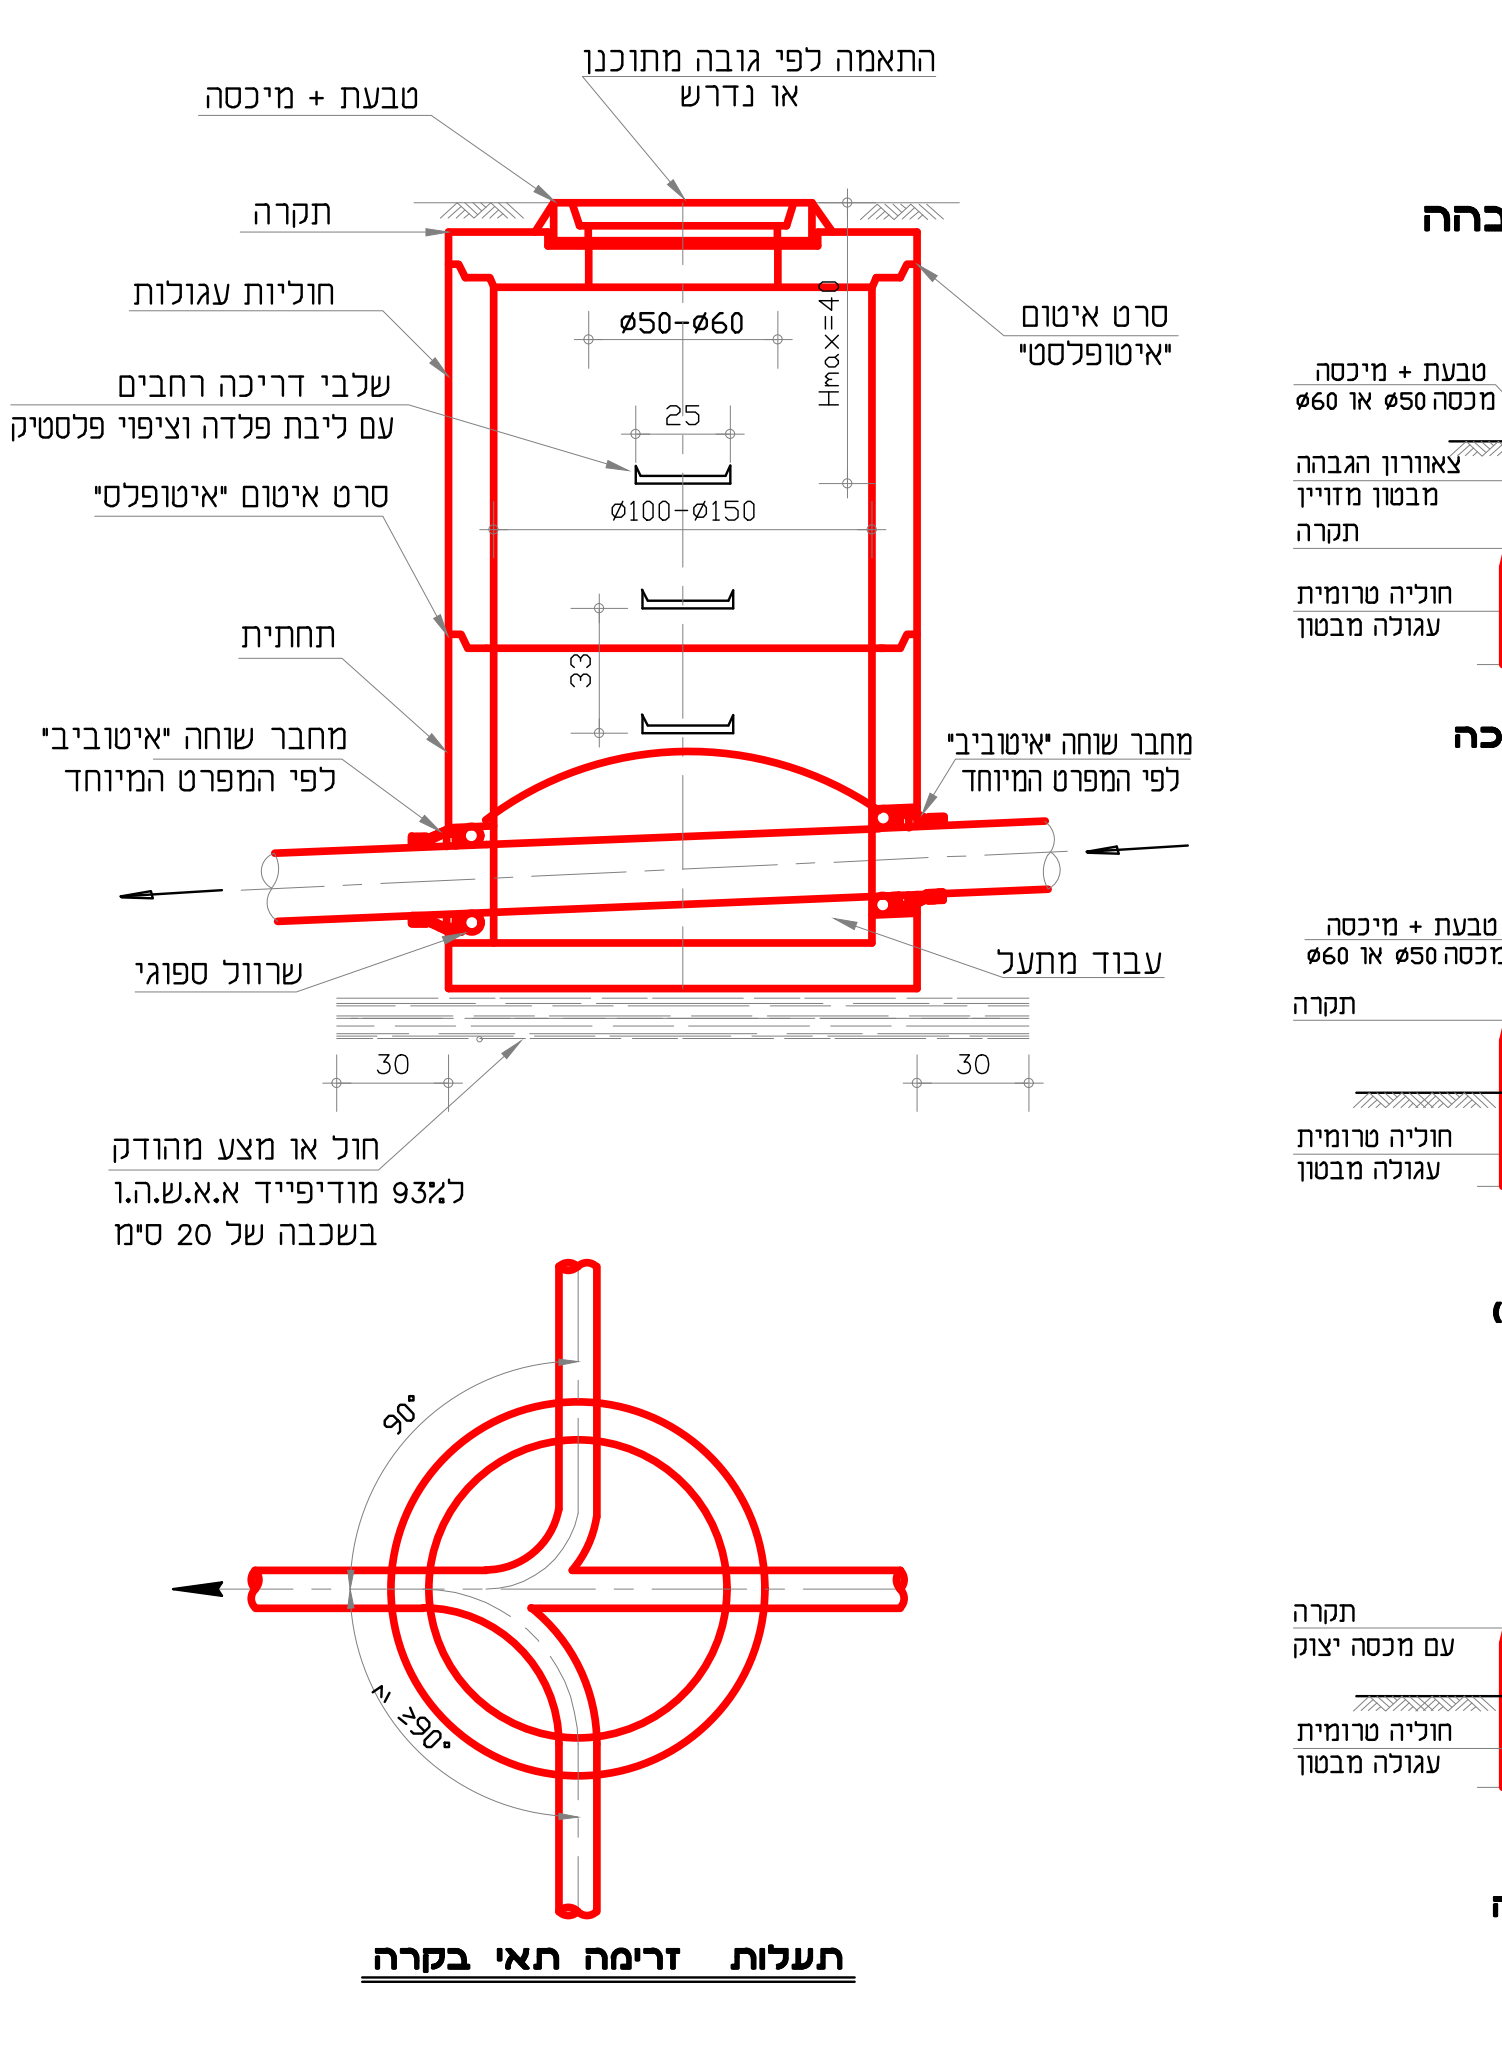


התקנת תקרות ומכסים לשוחות טרומויות מבטון


אופציה א' חלק עליון עם הגבהה

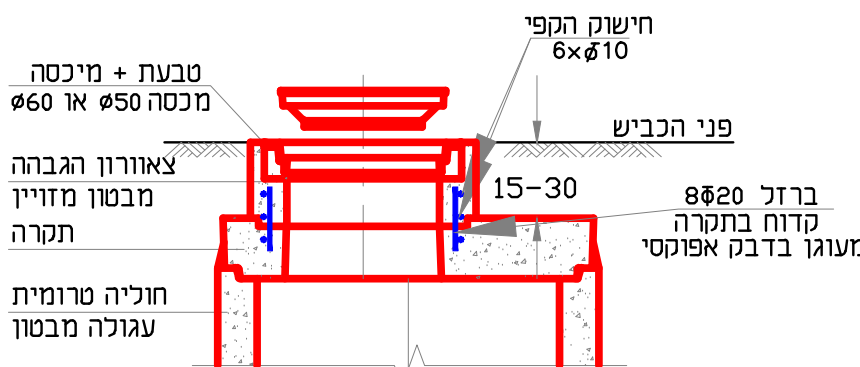

התקנה בכביש או במדרכה

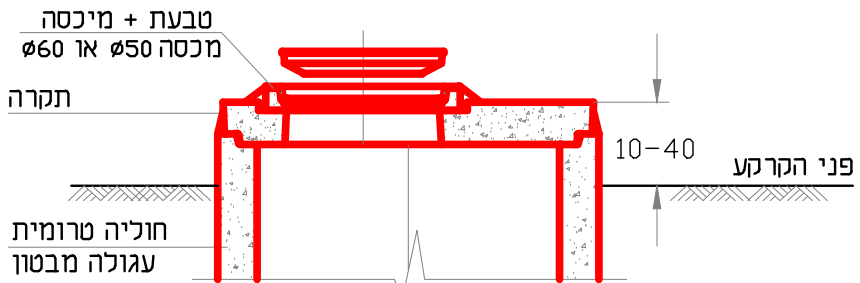


התקנה בשטח פתוח ללא צאורון הגבהה (תקרה שלוש חלקים)

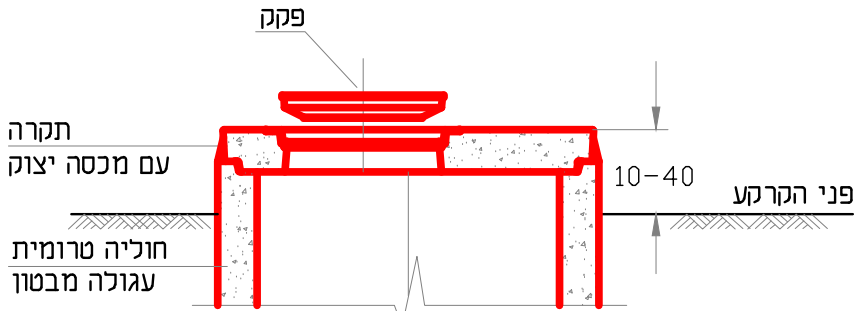

התקנה בשטח פתוח ללא צאורון הגבהה עם מכסה יצוק בתקרה

תא בקרה טרומי לביוב

קנ"ח 10:1

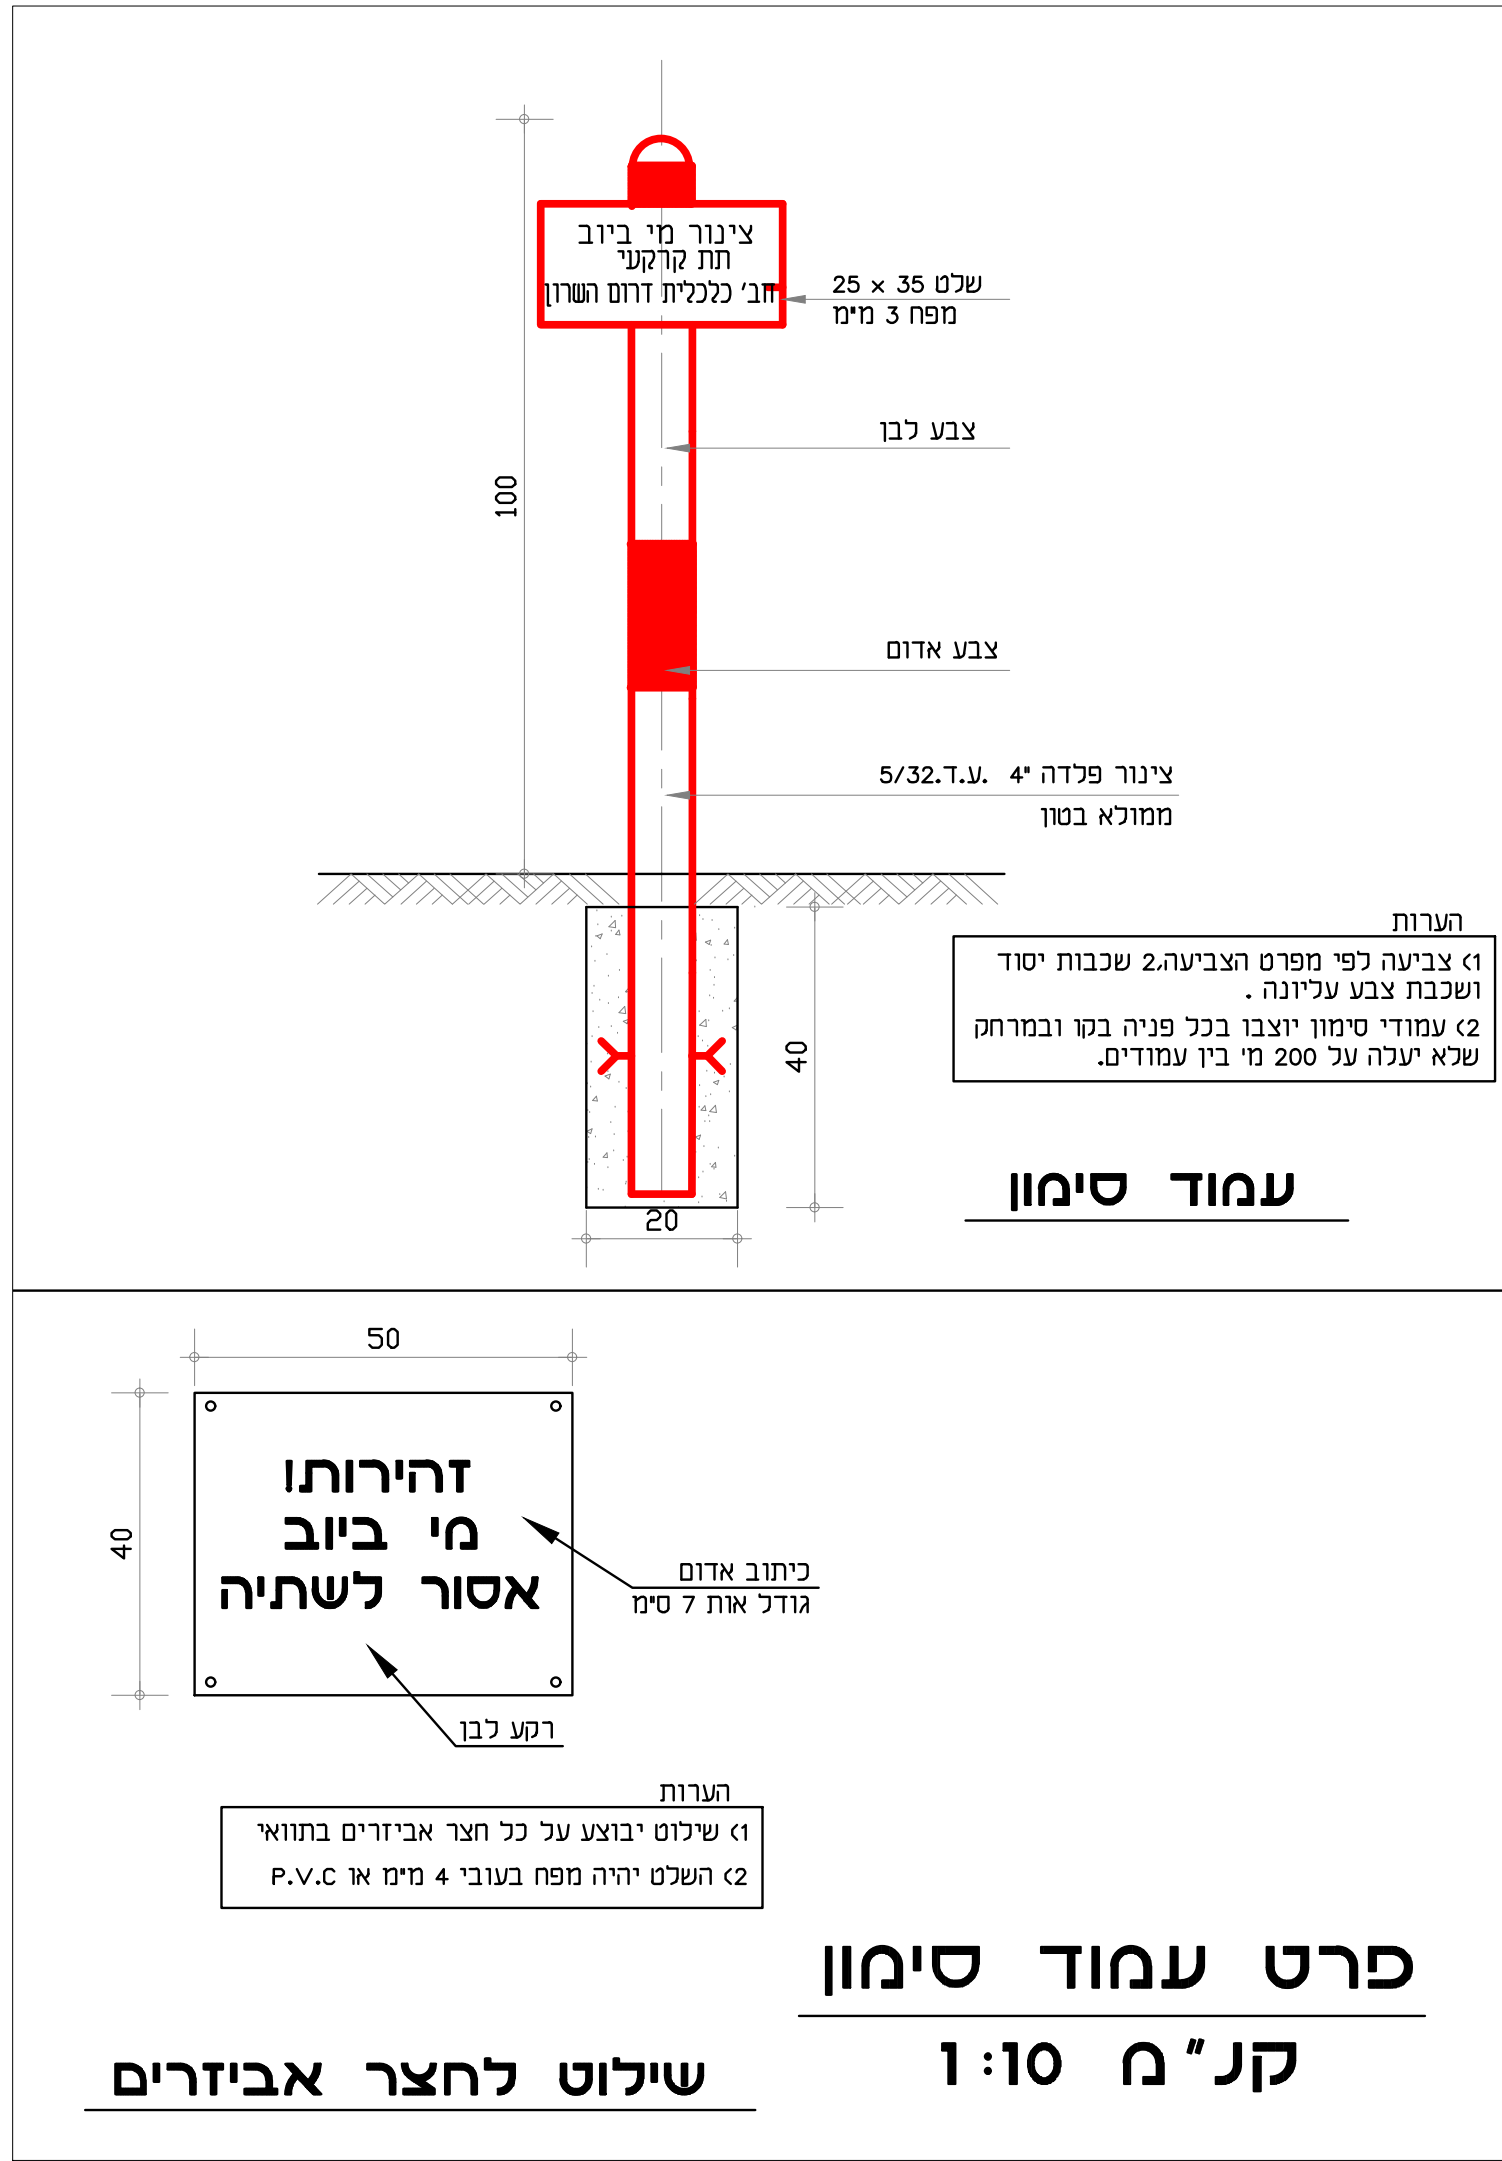

פרט עמוד סימון

קנ"ח 10:1

שילוט לחצר אביזרים

מס' :	עדכון	תאריך :
תוכנו עבור :	החברה הכלכלית כפיתוח דרום השרון	פרוייקט :
מתקני תפיסת גלישת ומתקני סינון לביוב קלקליה	הנושא :	גיליון פרטים
תכנון :	גיל שגיא	תאריך :
שרטוט :	סופי בכר	שם הקובץ :
אישר :	גיל שגיא	125-22-8
משרד הנדסי - גיל שגיא בע"מ		
הנדסת מים, ביוב וניקוז		
09-7639119 :טל 09-7493799 :פקס 09-7493799 :טל 09-7493799 :פקס		