




חיבור קלקליה צפון
קנ"מ 1:100

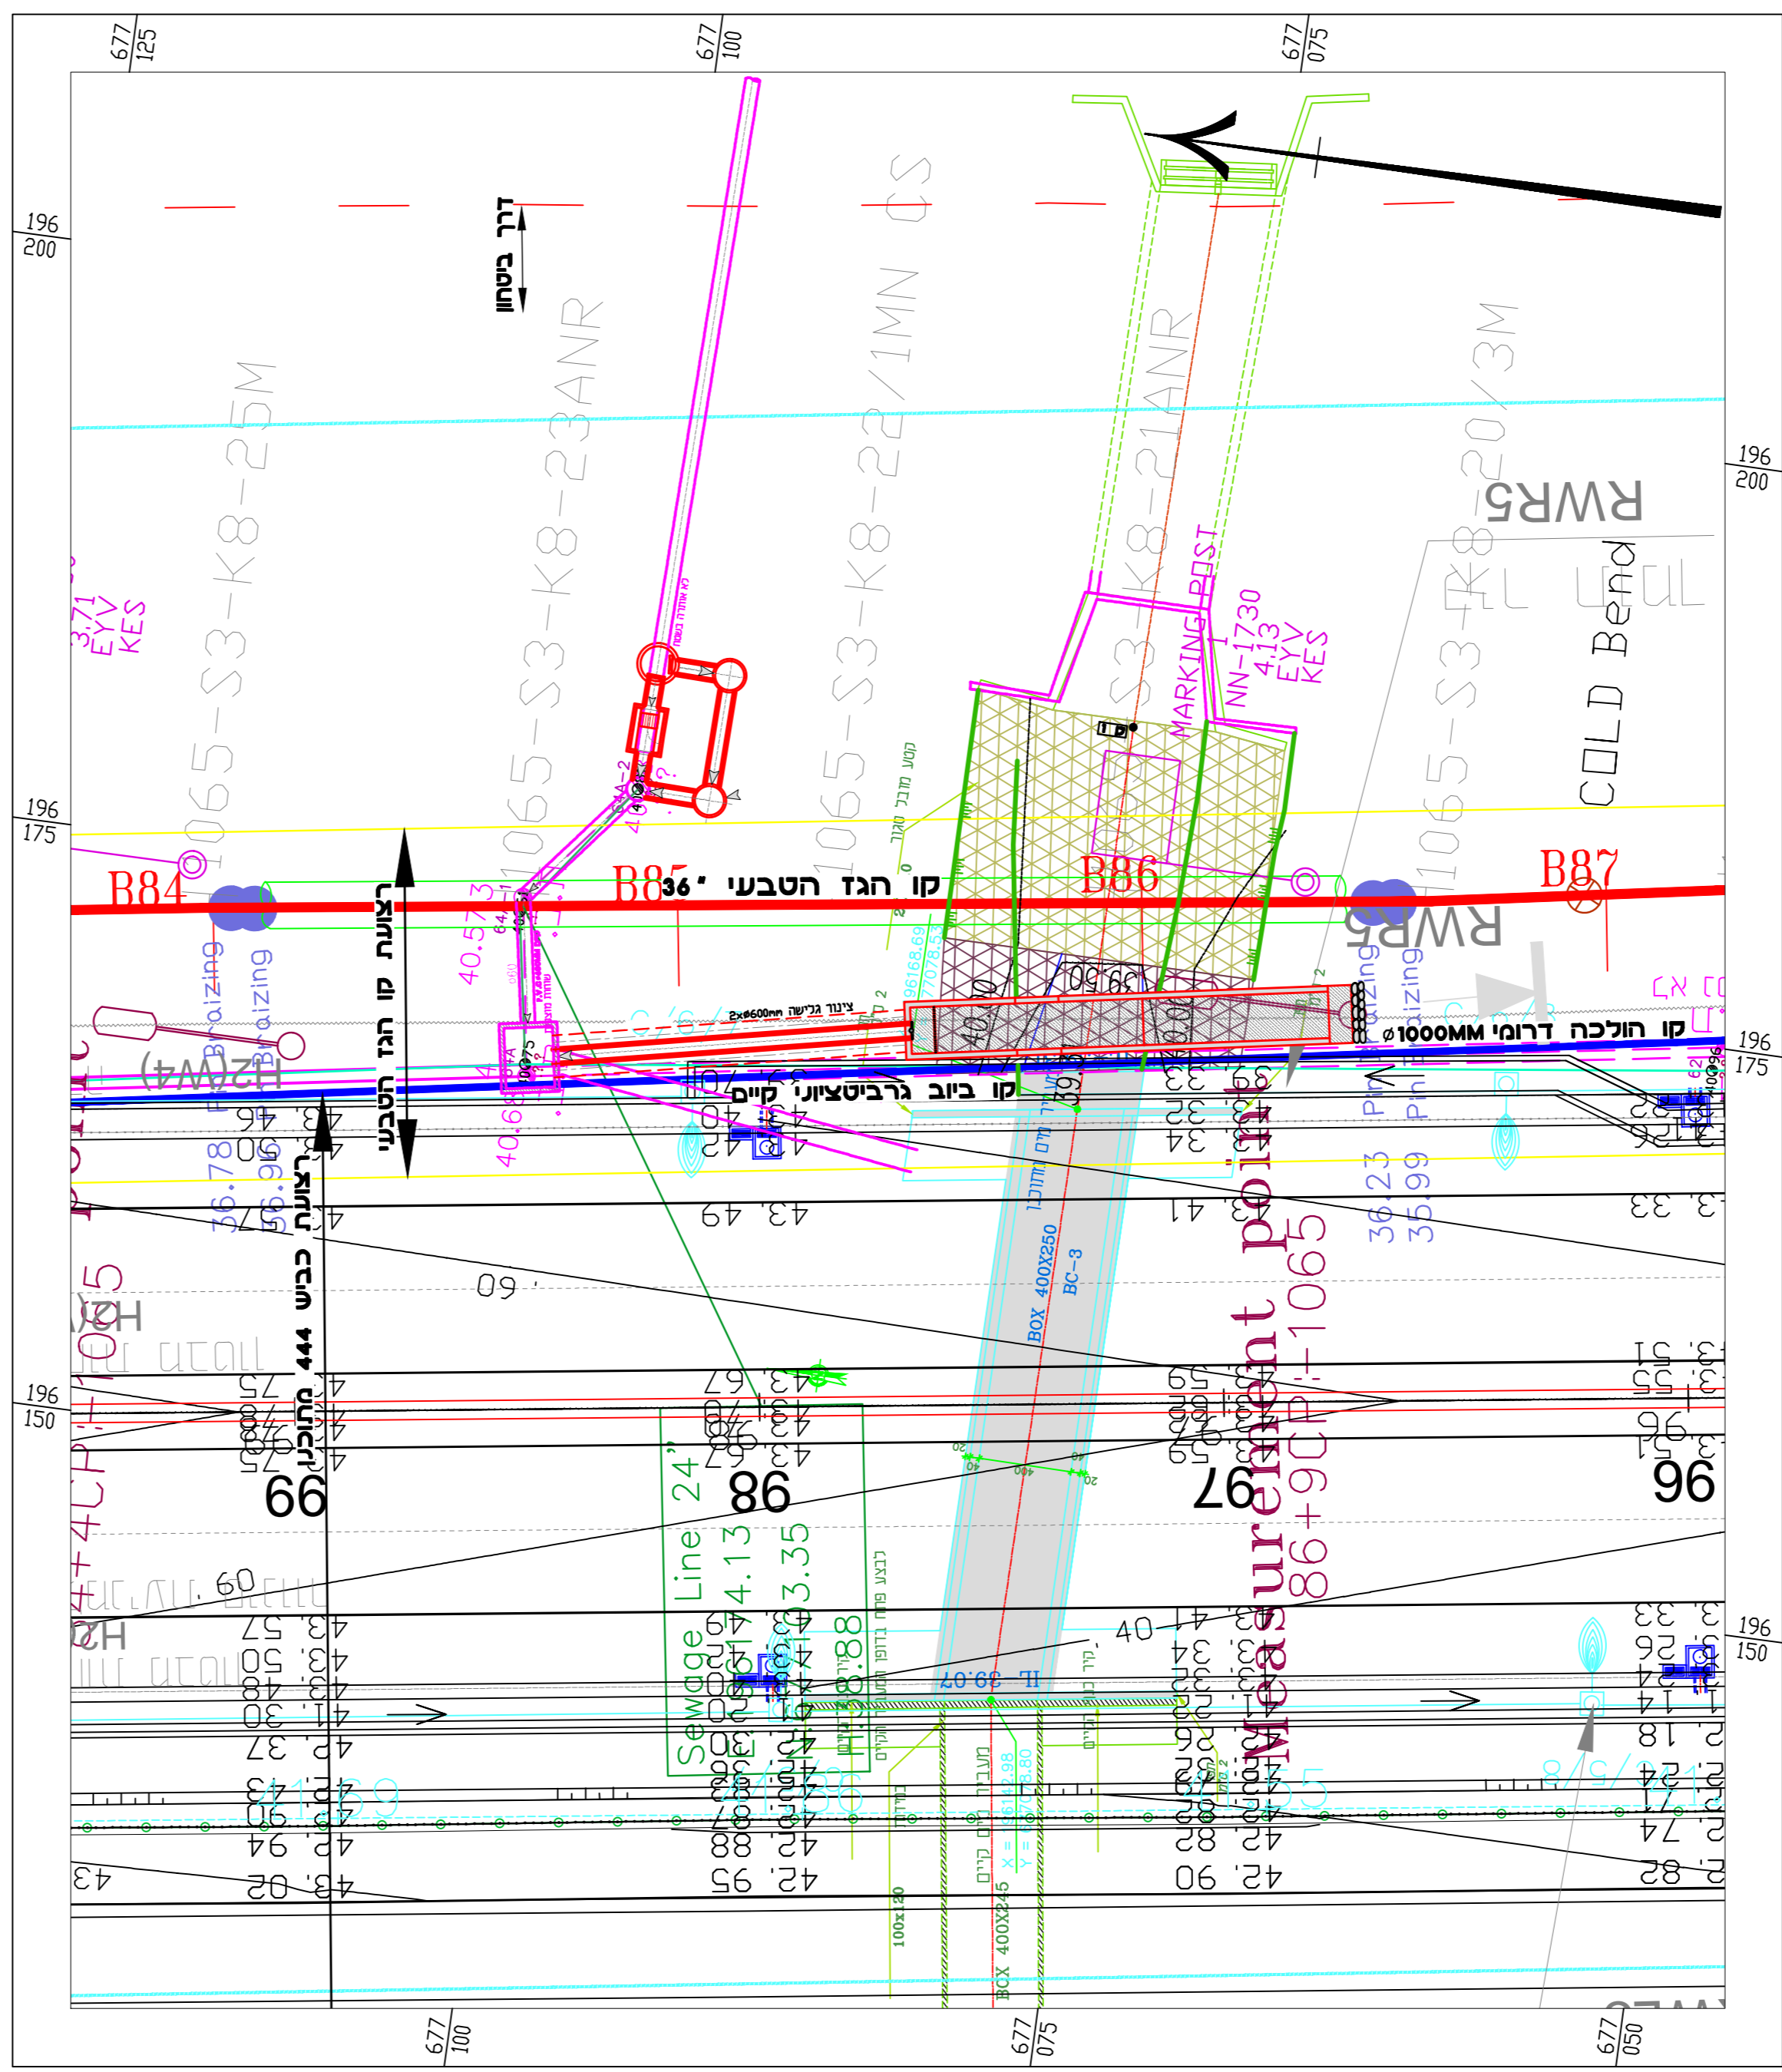


חיבור קלקליה צפון
קנ"מ 1:250

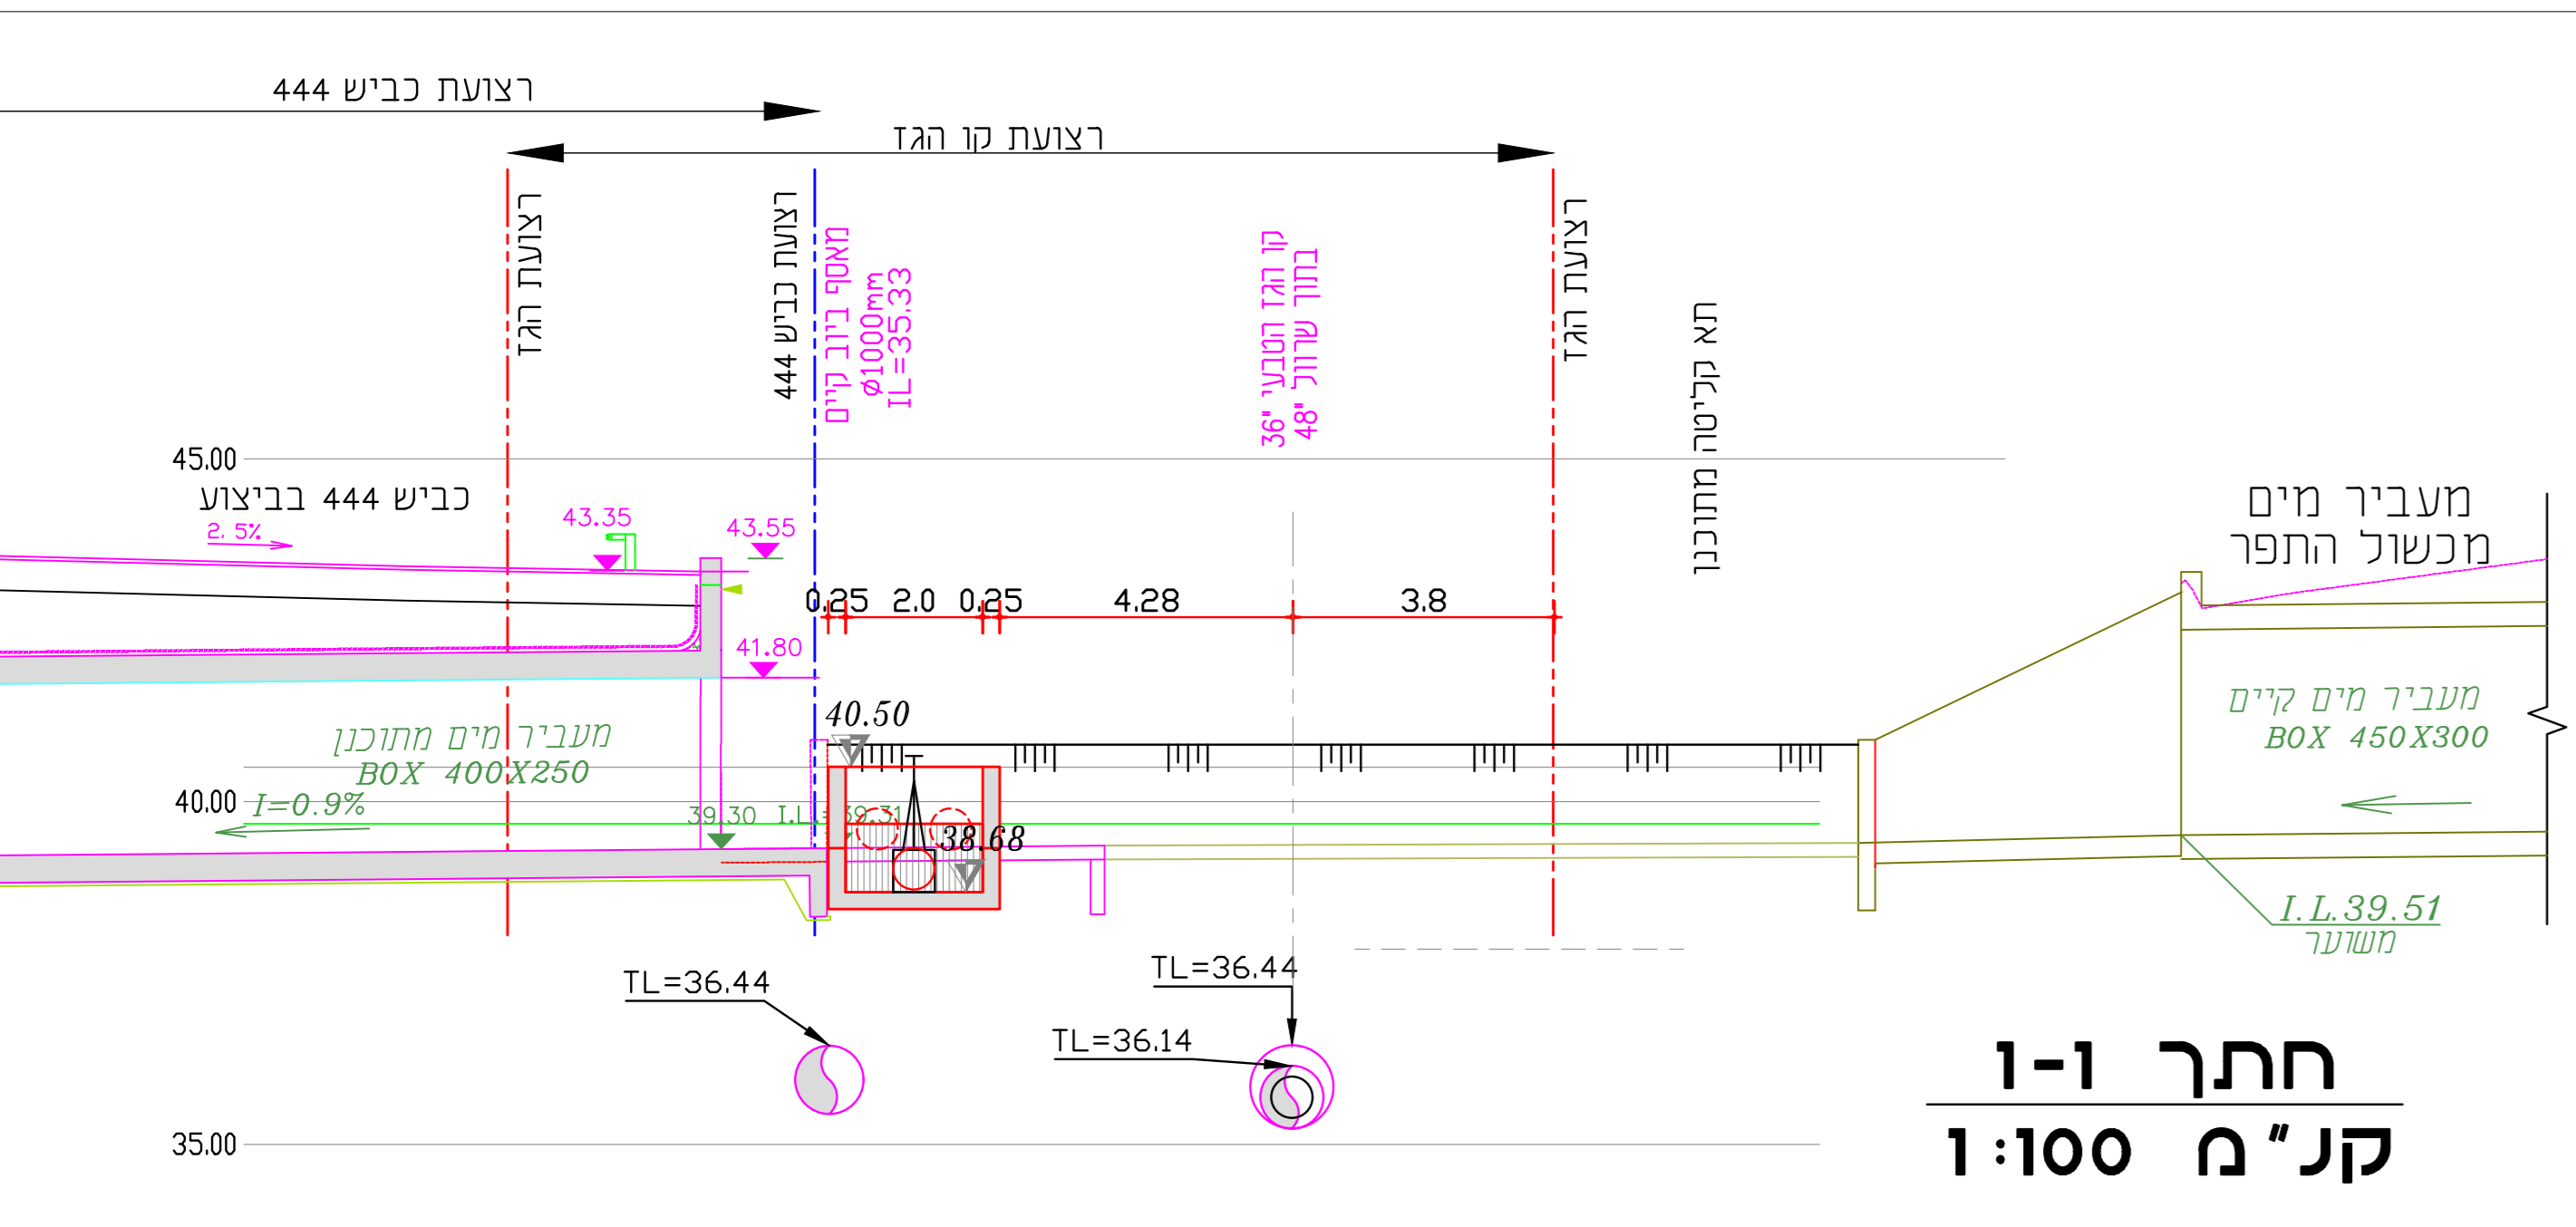


חתך 1-1
קנ"מ 1:100

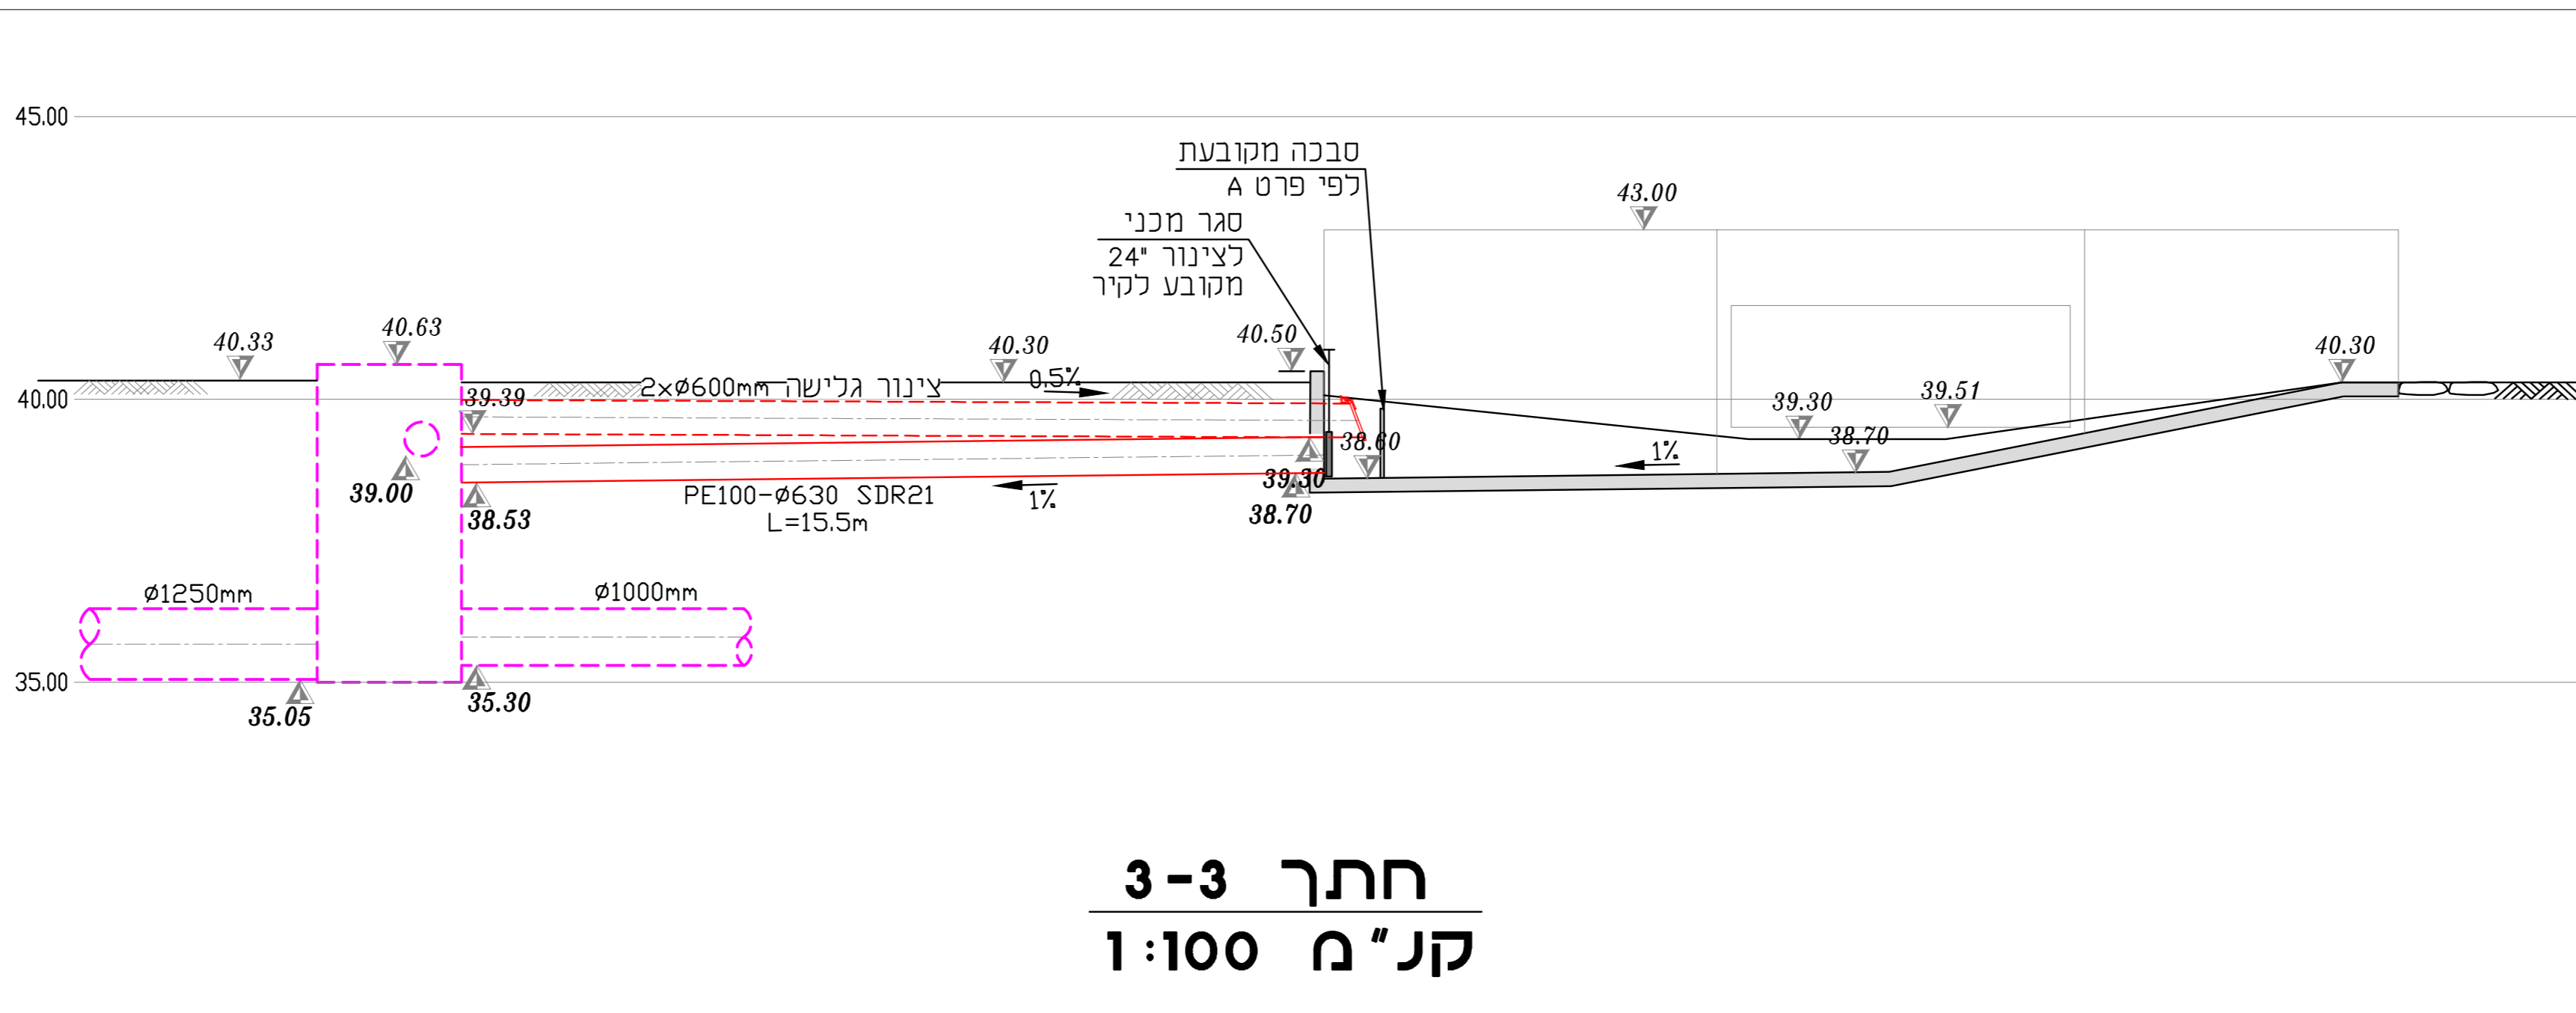

חתך 3-3
קנ"מ 1:100

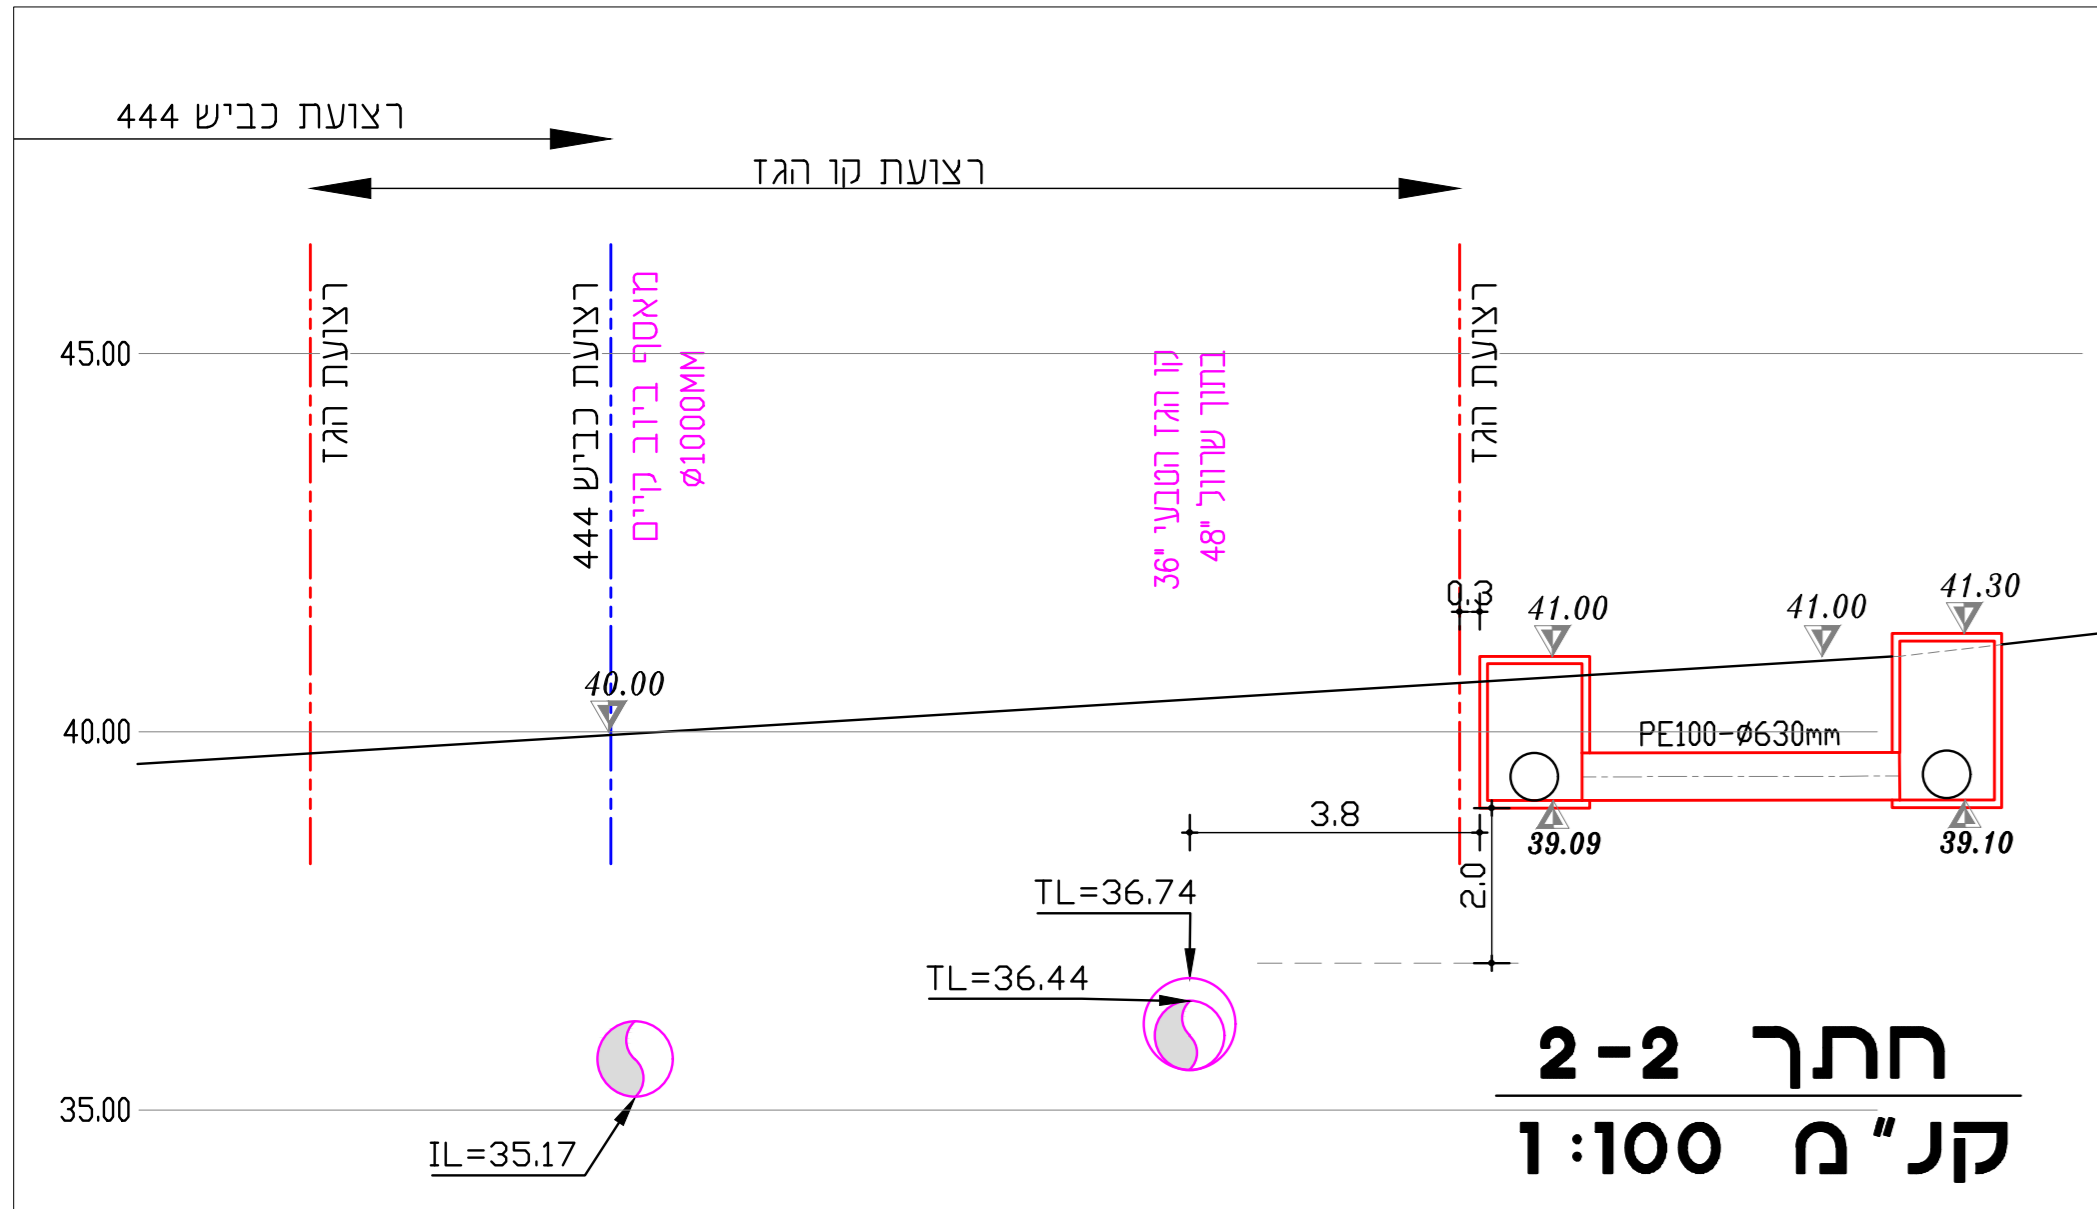

חתך 2-2
קנ"מ 1:100

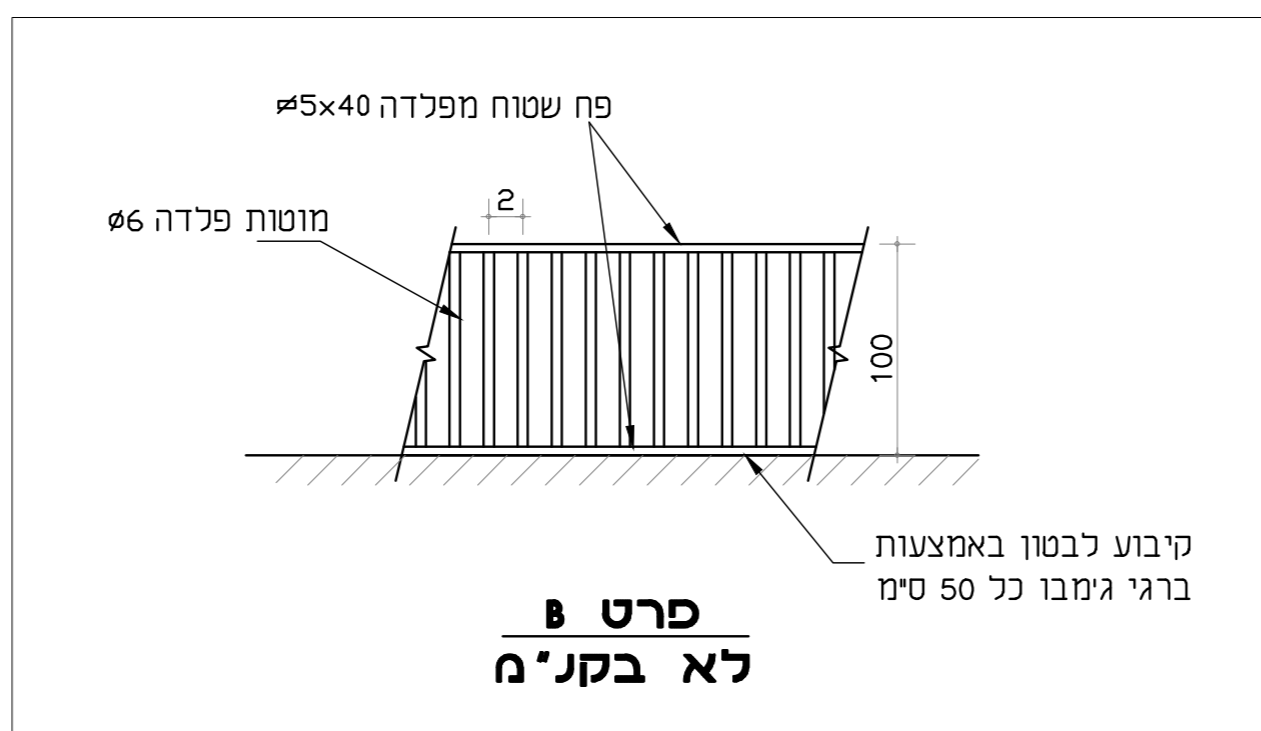

פרט A
סבכה ממוטות פלדה
קנ"מ 1:10

מקרא:

(Red line)	קו ביוב גר ביטויני קיים
(Blue line)	קו ביוב מתוכנן
(Green line)	תעלת ניקוז קיימת

3	עדכון תכנון לפי חיאם מוגרלת טו והפר-רשת המים	7.7.21
2	עדכון לפי תוכנית מעביר מים כביש 444 מודרן	21.6.21
1	עדכון רום צינור גז לפי ASMADE	23.9.20
מס'	עדכון תאריך:	

הערות

- הבנין אחראי לבדיקת היציאת טורי תשתית מים, חשמל, טלפון, וכו'...
- בשטח פני תשתית הפרדת העלית הרינו.
- יש להבטיח את רמת הביטחון של המבנה על ידי הבטחת היציבות והחלפת העבודות על המבנה כבטח מבטיח מתקנים תת קרקעיים כסמך לקראת החלפת העבודות.
- יש להבטיח את רמת הביטחון של המבנה על ידי הבטחת היציבות והחלפת העבודות על המבנה כבטח מבטיח מתקנים תת קרקעיים כסמך לקראת החלפת העבודות.

חזקנו עבר: החברה הנכבדת בפיתוח דרום השרון פרויקט: מוגרלת גרישת ומוגרי סנו כביש 444 נעילה הנהלת:

תכנון: גיל שגיא
שרטוט: סופי בכר
אשר: גיל שגיא

חברת הנדסה - גיל שגיא בע"מ
הנדסת מים, ביוב וניקוז
מטה: תל אביב, רמת השרון 6150
טל: 09-7493799 | פקס: 09-7639119 | דוא"ל: main@handesi.co.il