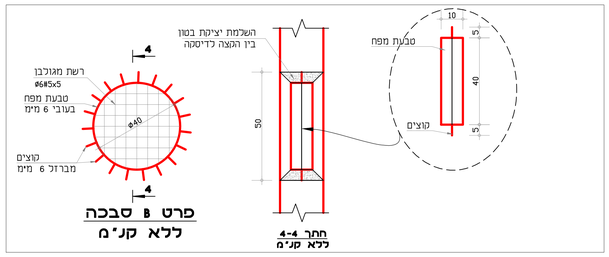


## פרט B סבכה
### ללא קנ"מ

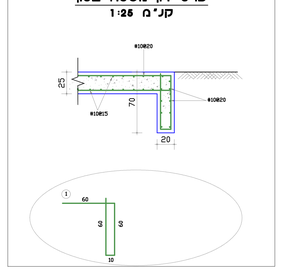


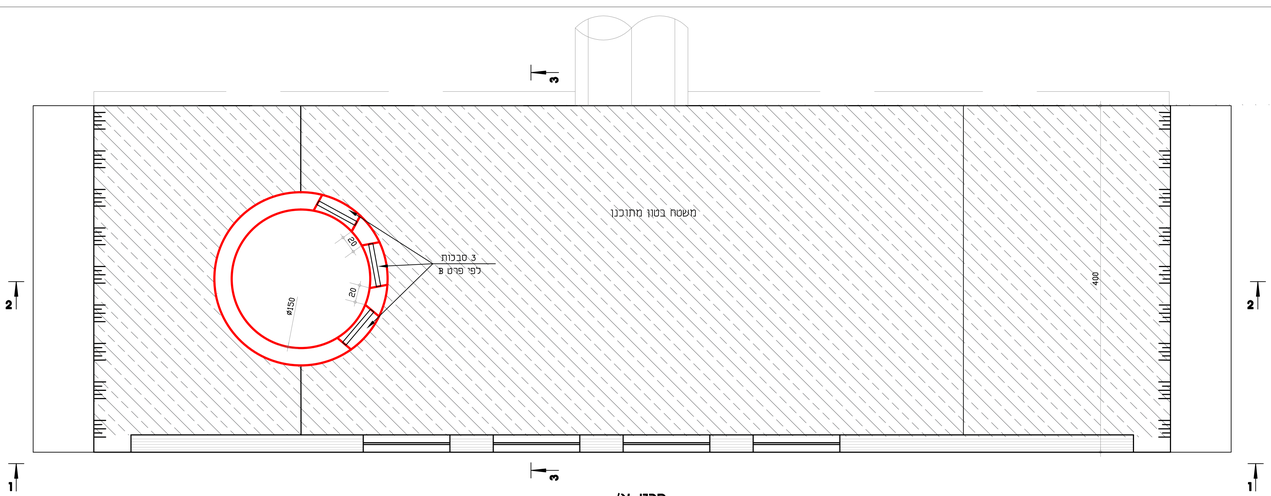


## פרט א'
### מבט על לתא שאיבה
קנ"מ 1:25

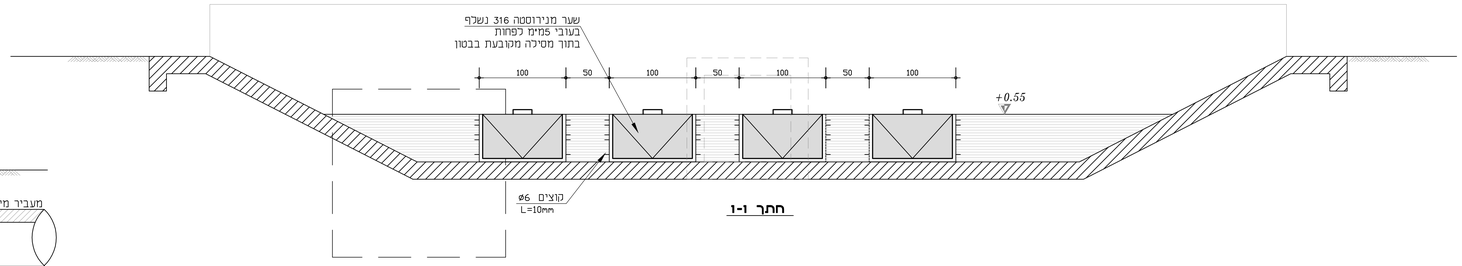


חתך 1-1

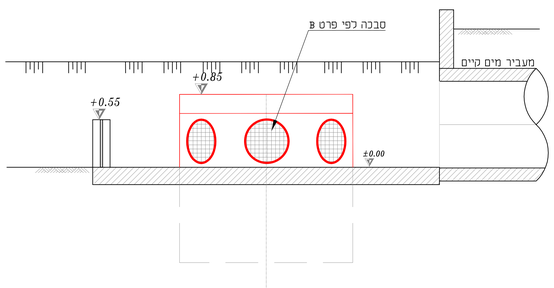


חתך 3-3

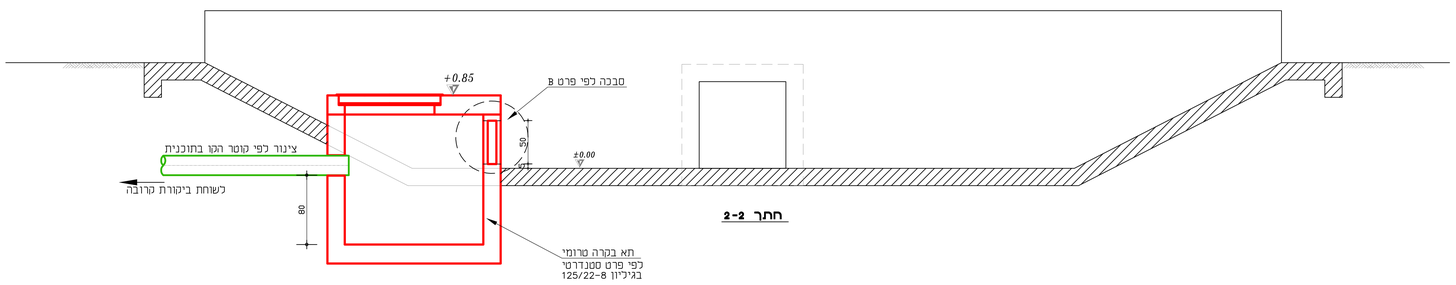


חתך 2-2

| מס' | עדכון | תאריך : |
|---|---|---|
| 1 | שינוי מידות לפי סיור בשטח מ-15/6/21 | 17.6.21 |

| | | |
|---|---|---|
| תוכנן עבור : | לביצוע ○ | מוסד תכנון |
| פרוייקט: מתקני תפיסת גלישות ומתקני סינון כביב עקיליה | למכרז ● | |
| הנושא : מתקן תפיסת גלישות ביוב פרט טיפוסי | לעיון ○ | |
| תכנן : גיל שגיא | תאריך: 19.9.19 | קנ"מ: משתנה |
| שרטט : סופי בכר | שם הקובץ: 125-22-6 | גליון : 125/22-6 |
| אישר : גיל שגיא | | |

מוסד לא מוסמך ●