




**חתך ו-1**  
**קנ"ח 1:50**

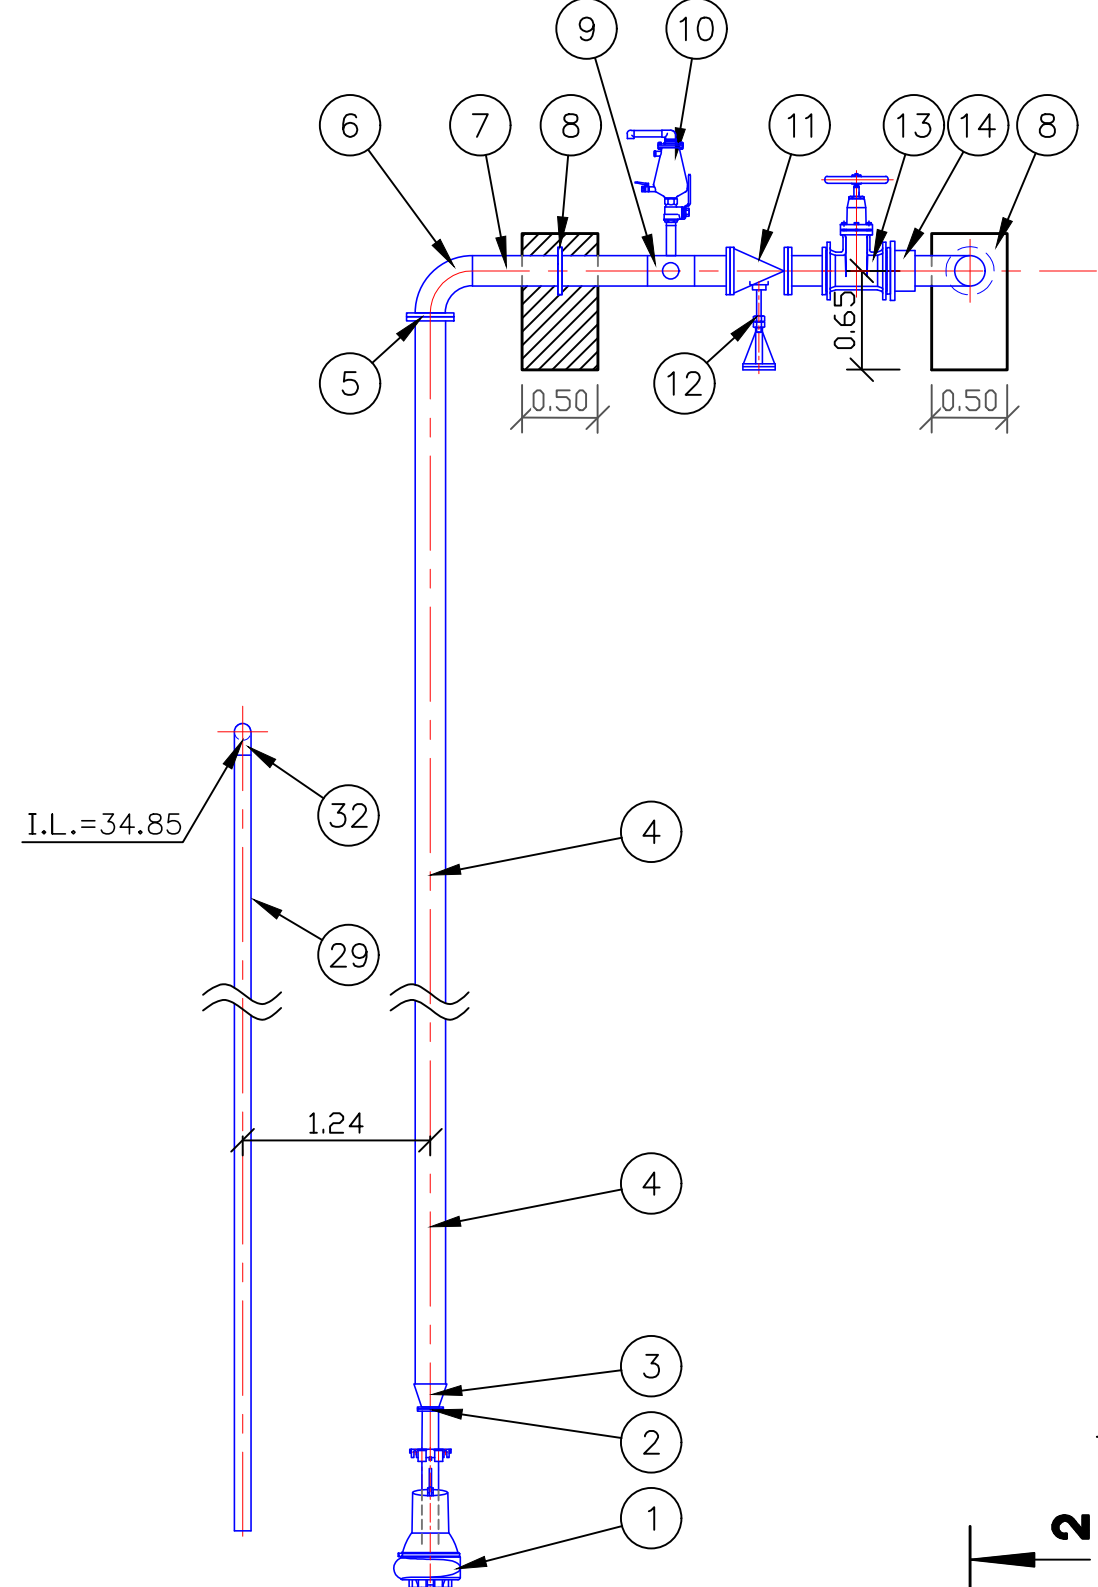

**חבט על**  
**קנ"ח 1:50**

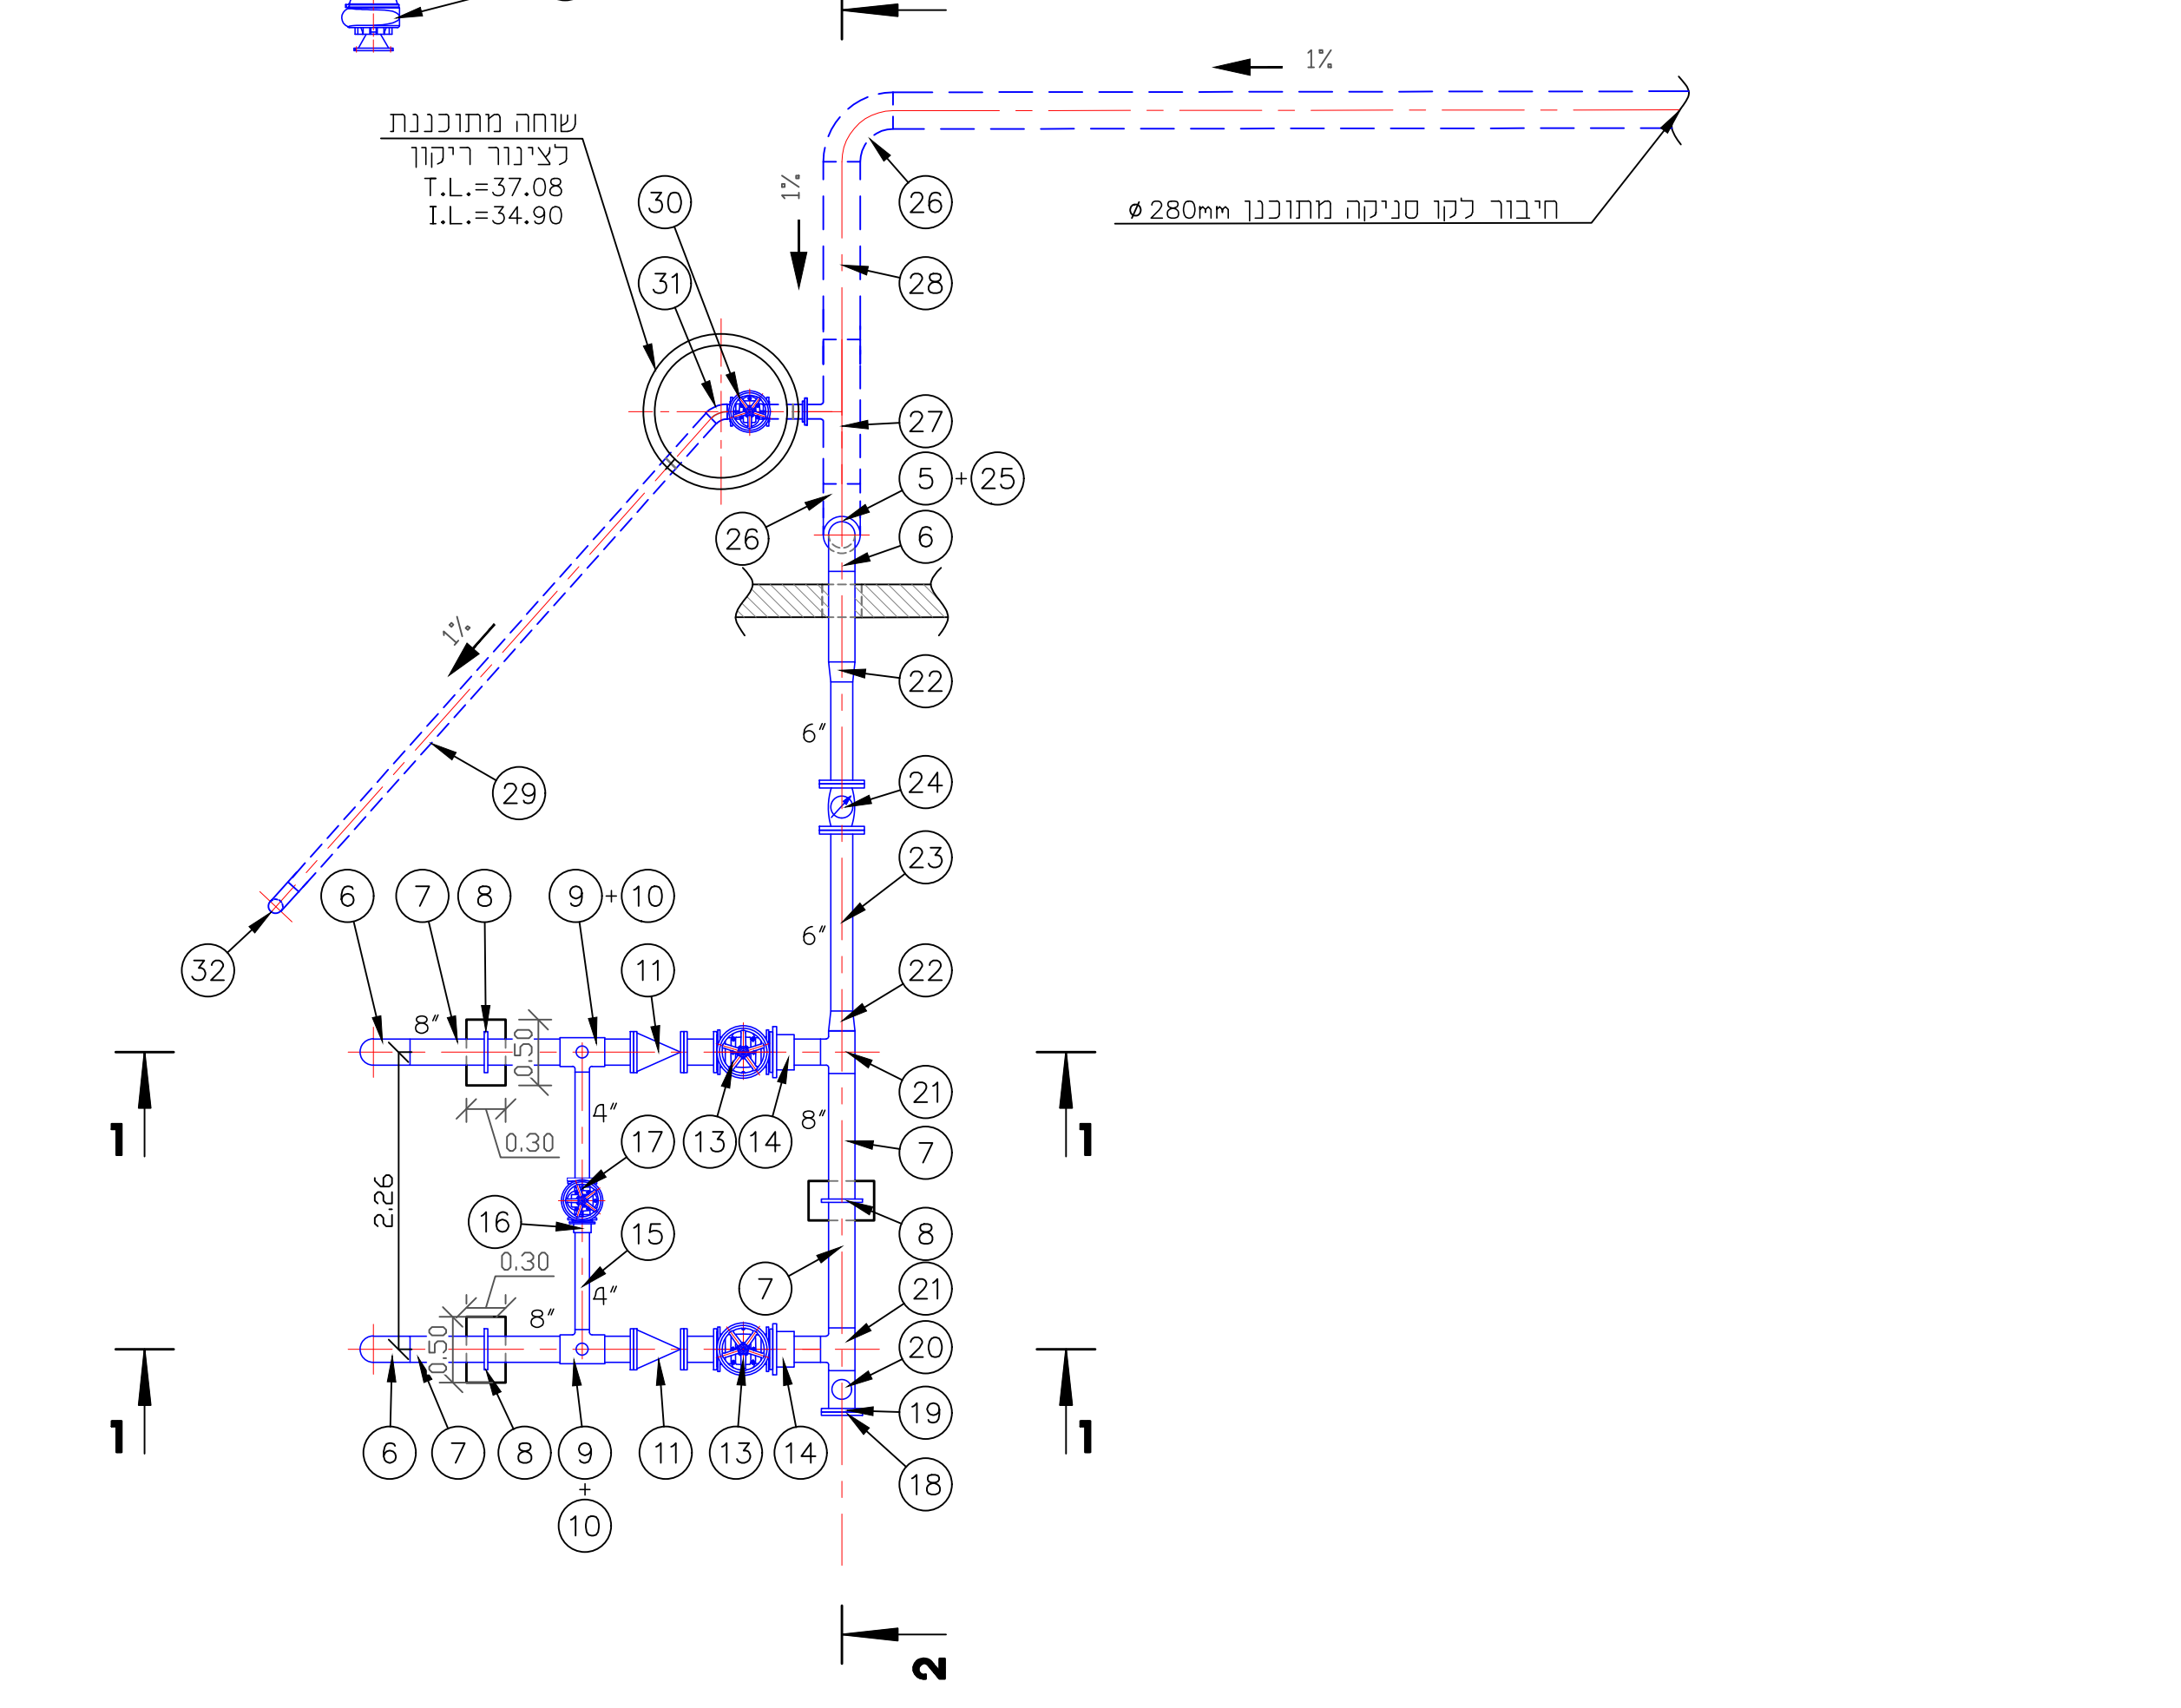

**חתך 2-2**  
**קנ"ח 1:50**

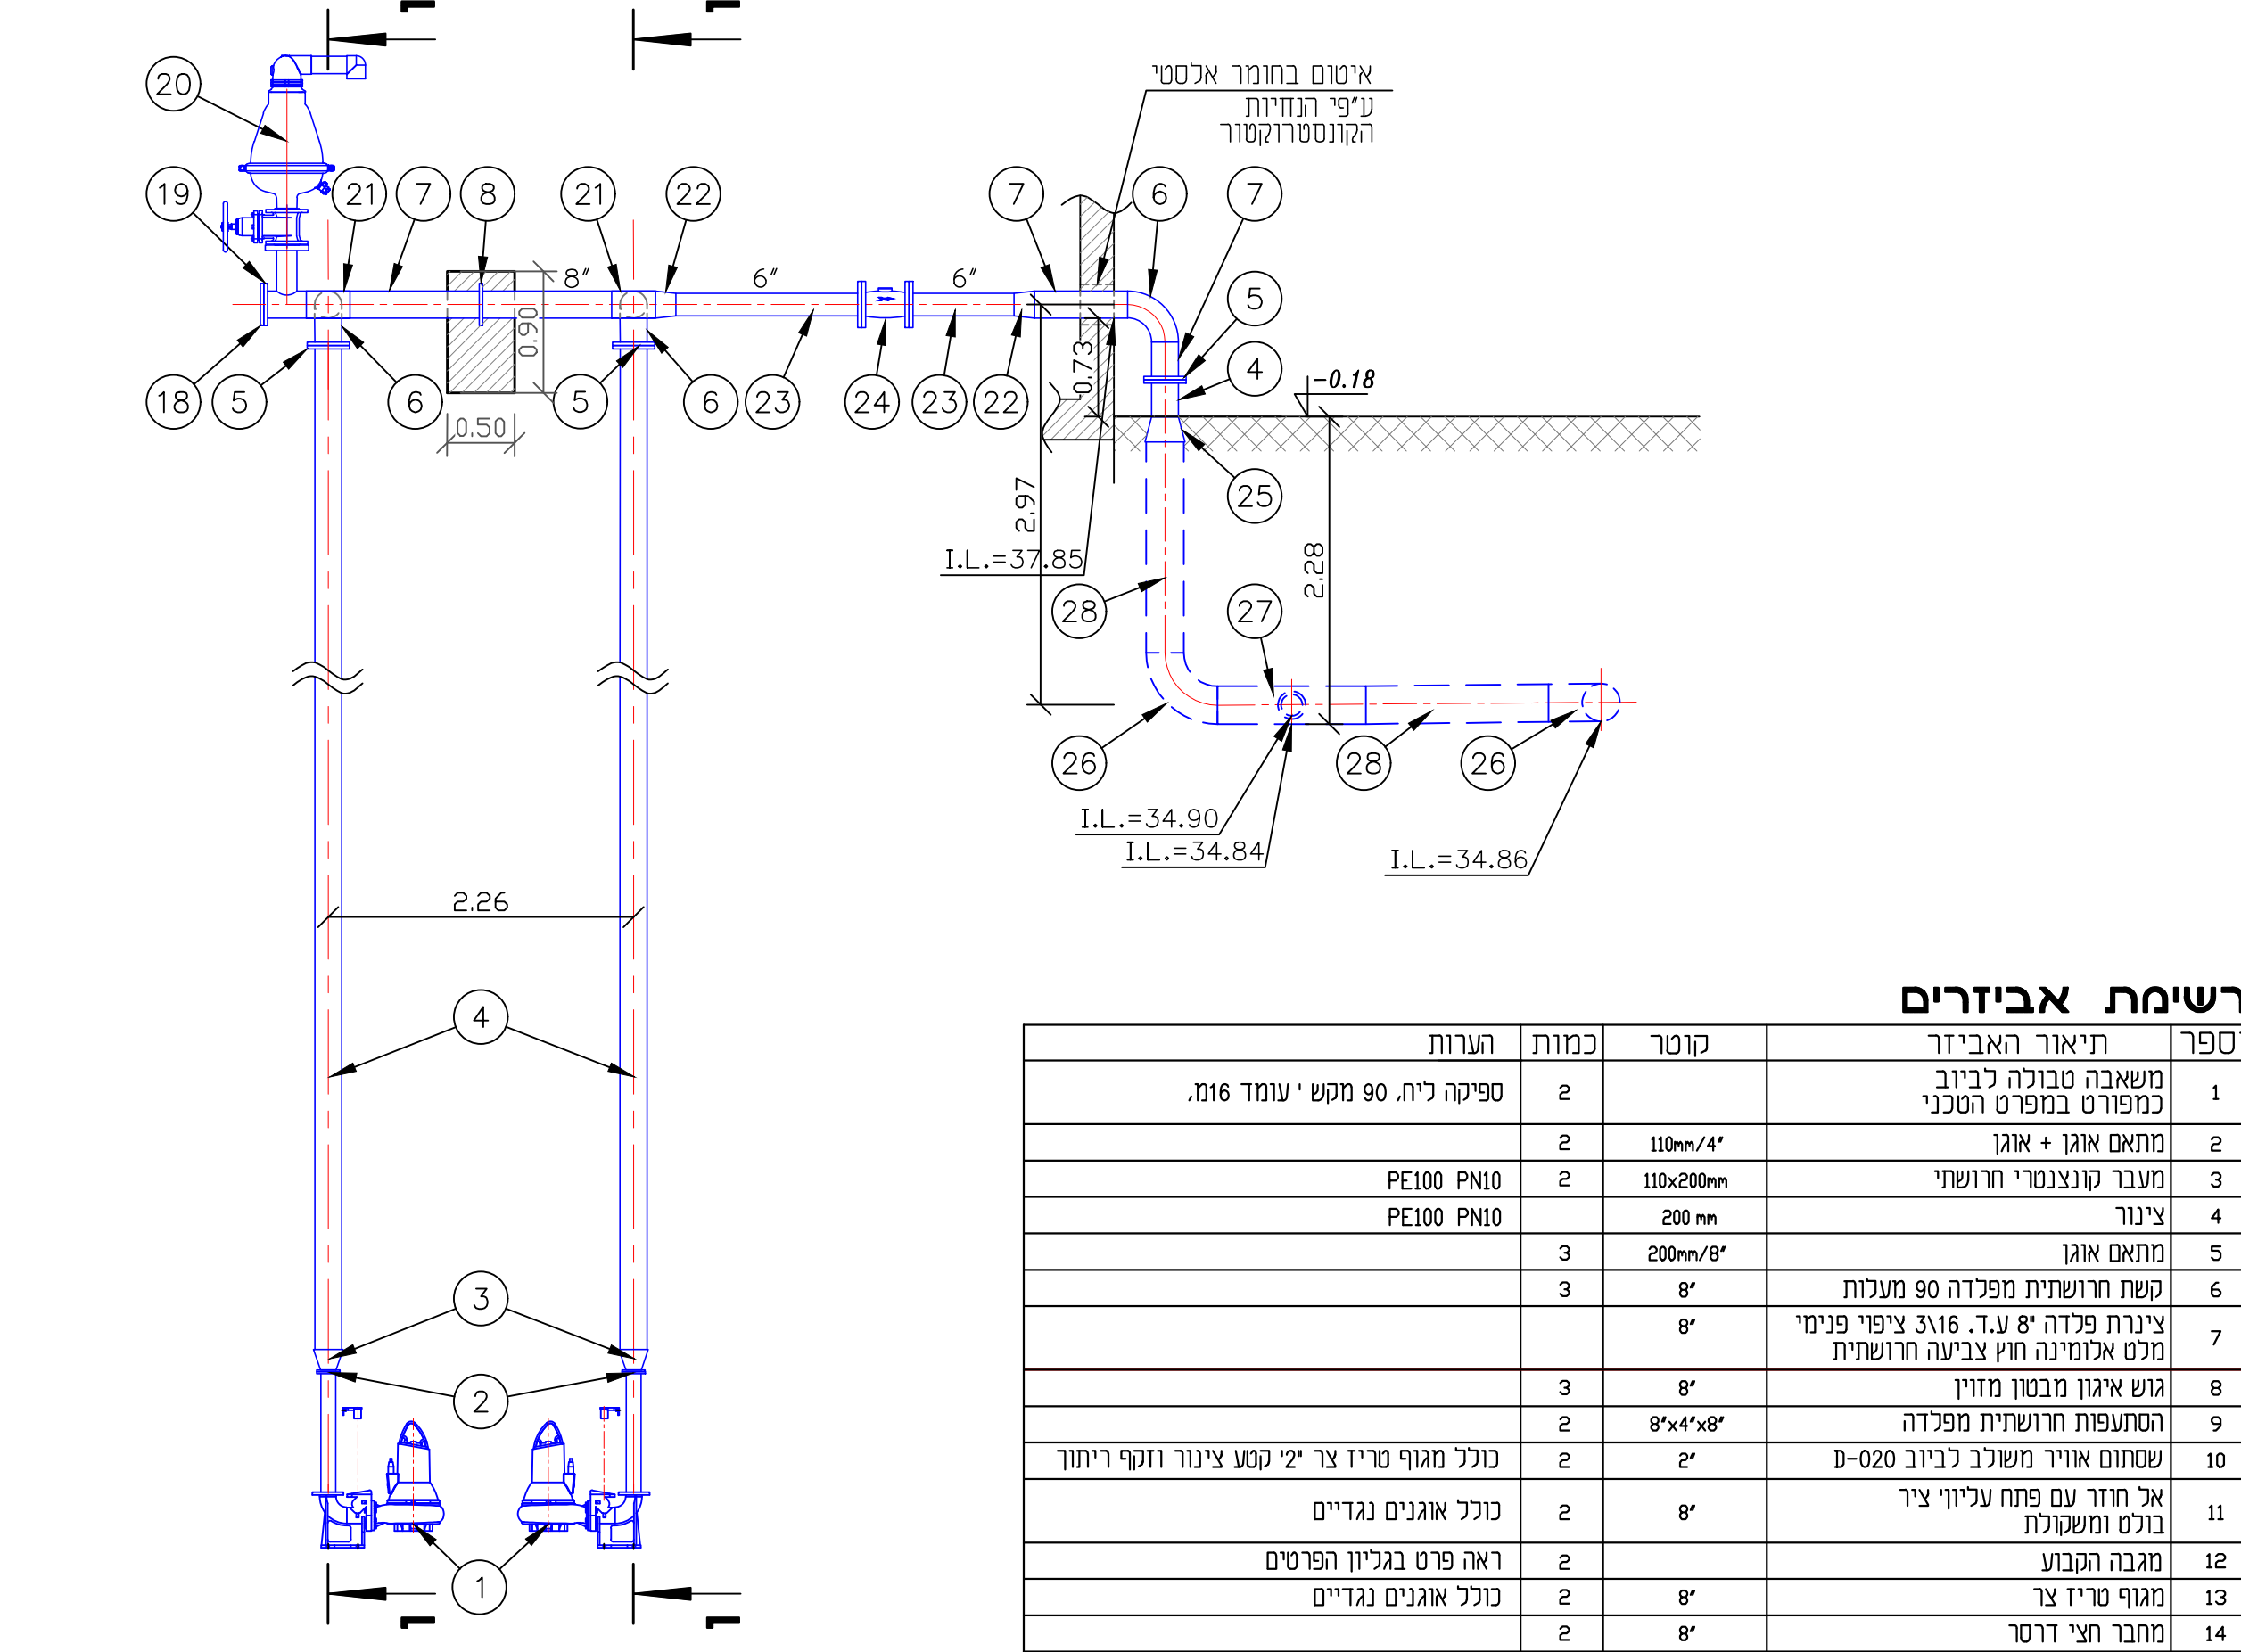

**רשימת אביזרים**

מספר	תיאור האביזר	קוטר	כמות	הערות
1	משאבה סוביה לריבוב במפרט הסני		2	ספיקה כית. 90 מקש' עומד 206
2	מתאם אוגן	110mm/4"	2	
3	מעבר קונצנטרי חרושתי	110x200mm	2	PE100 PN10
4	צינור	200 mm	2	PE100 PN10
5	מתאם אוגן	200mm/8"	3	
6	קשת חרושית מפלדה 90 מעלות	8"	3	
7	צינרת פלדה 8" ד.ע. 16.3 ציפוי פנימי מלט אלומינה חץ צביעה חרושית	8"	2	
8	גוש איגון מבטון מזוין	8"	3	
9	הסתופת חרושית מפלדה	8"x4"x8"	2	
10	שסתום אוויר משלב לריבוב D-020	2"	2	כולל מגוף טריו צר 2" קטע צינור וזקף ריתוך
11	אל תודר עם פתח עליון ציד בולט ומשטח	8"	2	כולל אגנים נגדיים
12	מגבר והבע	2	2	ראה פרט בגליון הפרטים
13	מגוף טריו צר	2	2	כולל אגנים נגדיים
14	מתבר תרי דודס	2	2	
15	צינרת פלדה 4" ד.ע. 16.3 ציפוי פנימי מלט אלומינה חץ צביעה חרושית	4"	2	צינור שטיפה חודרת
16	מתבר תרי דודס	1	1	
17	מגוף טריו צר	1	1	כולל אגנים נגדיים
18	אוגן עיוור	7	7	
19	אוגן	7	7	
20	שסתום אוויר משלב לריבוב D-020	2	1	כולל מגוף טריו צר 2" קטע צינור וזקף ריתוך
21	הסתופת חרושית מפלדה	8"x4"x8"	2	
22	מעבר קונצנטרי חרושתי	8"x6"	2	
23	צינרת פלדה 8" ד.ע. 16.3 ציפוי פנימי מלט אלומינה חץ צביעה חרושית	8"	2	
24	מד ספיקה אקטומגנט עם צג במפרט הסני	6"	1	כולל אגנים נגדיים
25	מעבר קונצנטרי חרושתי	200x280mm	1	PE100 PN10
26	קשת חרושית 90 מעלות	280 mm	2	
27	מסגף	280x110x280mm	1	PE100 PN10
28	צינור	280mm	1	PE100 PN10
29	צינור	110mm	1	PE100 PN10
30	מגוף טריו צר	4"	1	כולל אגנים נגדיים מגוף N.C.
31	קשת חרושית 45 מעלות	110mm	1	
32	קשת חרושית 90 מעלות	110mm	1	

$\pm 0.00 = +37.30$

מס' : תאריך : עדכון

תוכנו עבוד : החברה הנכנית דרום השרון פרויקט : תחנת שאיבה את בנימין הנושא : תוכנית מבטים וחתכים

תכנו : אוהד ק. שרטט : ורנינה ק. אישר : ארזון נ.

תאריך : 19.05.22  
קני"מ : 1:50  
שם הפרויקט : 1026-1  
גליון : 3

**משרד הנדסי - גיל שגיא בע"מ**  
הנדסת מים, ביוב וניקוז  
main@handasi.co.il 09-7493799:opp 09-7639119:טל