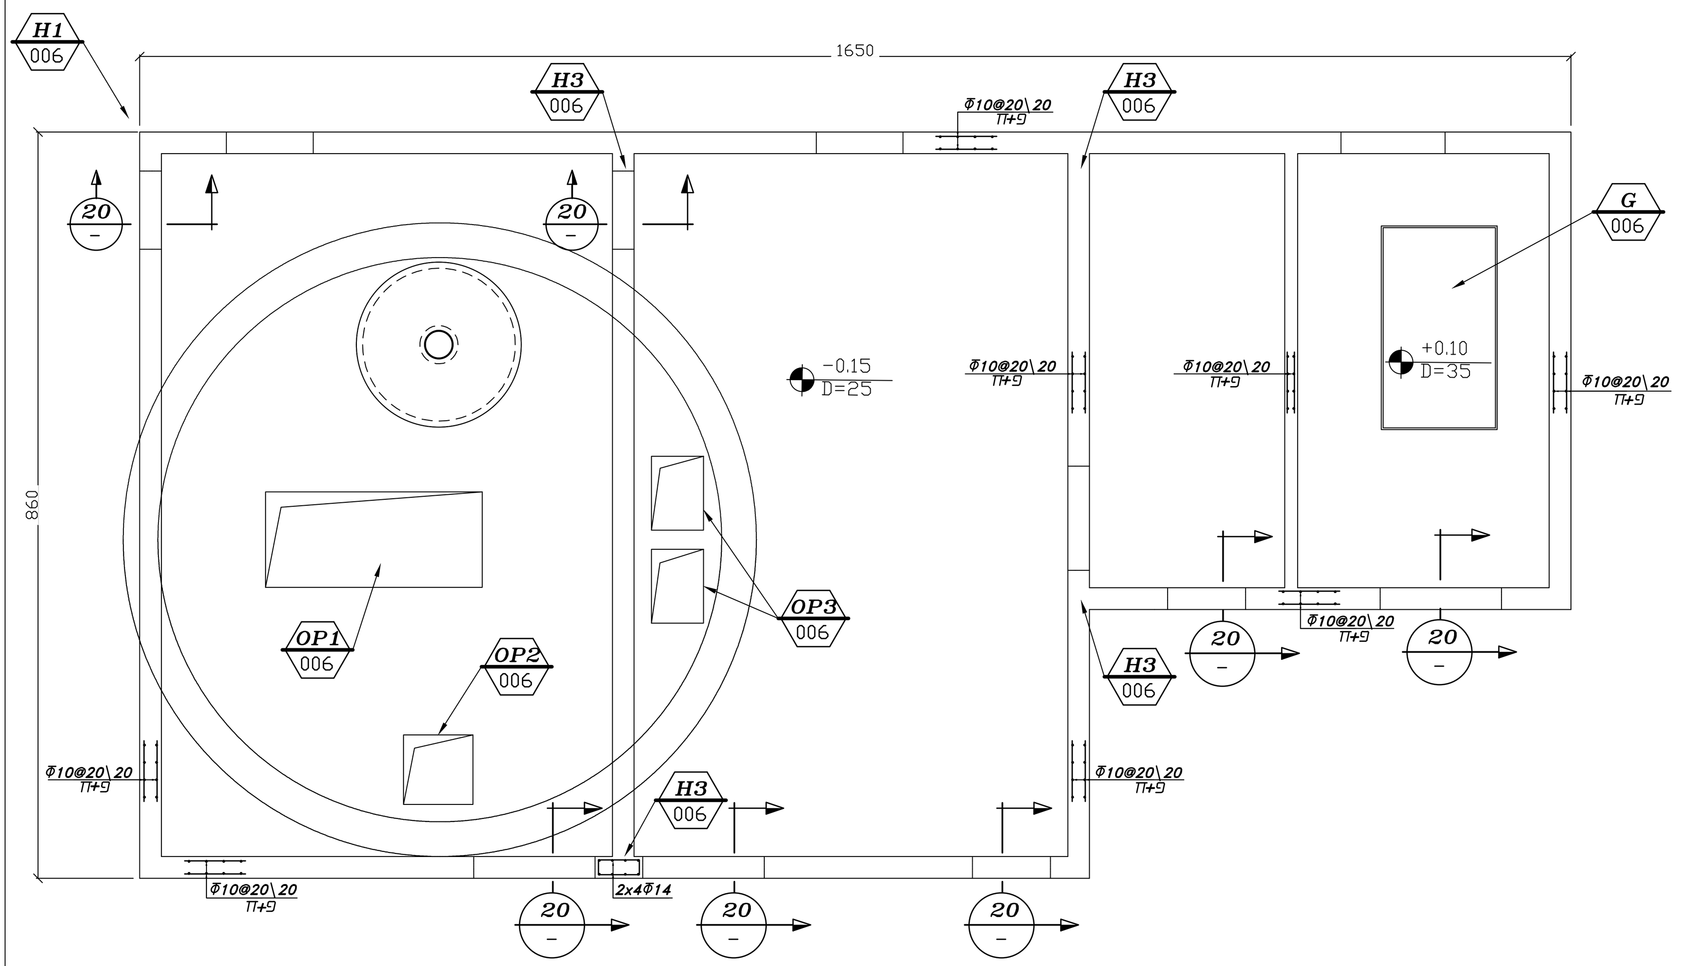

תכנית ברזל קירות
1:50

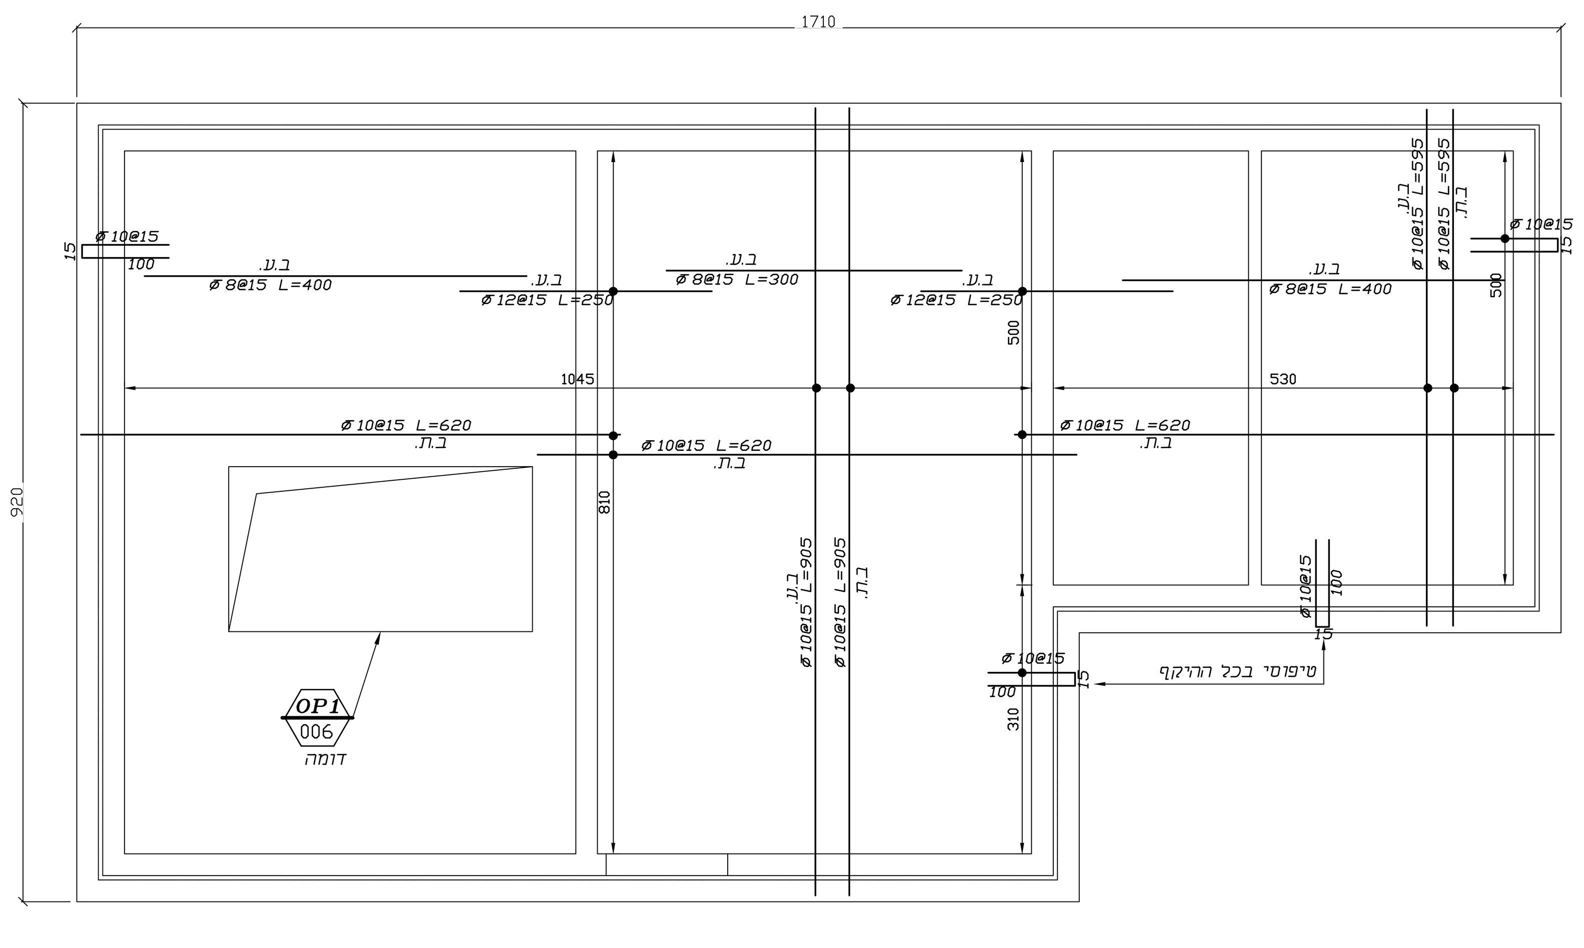

תכנית ברזל מפלס T.O.C.+3.70
1:50
הערה: מוטות בתחום הפתחים יש לחתוך ולסדר ברזל סביב הפתח לפי הפרטים

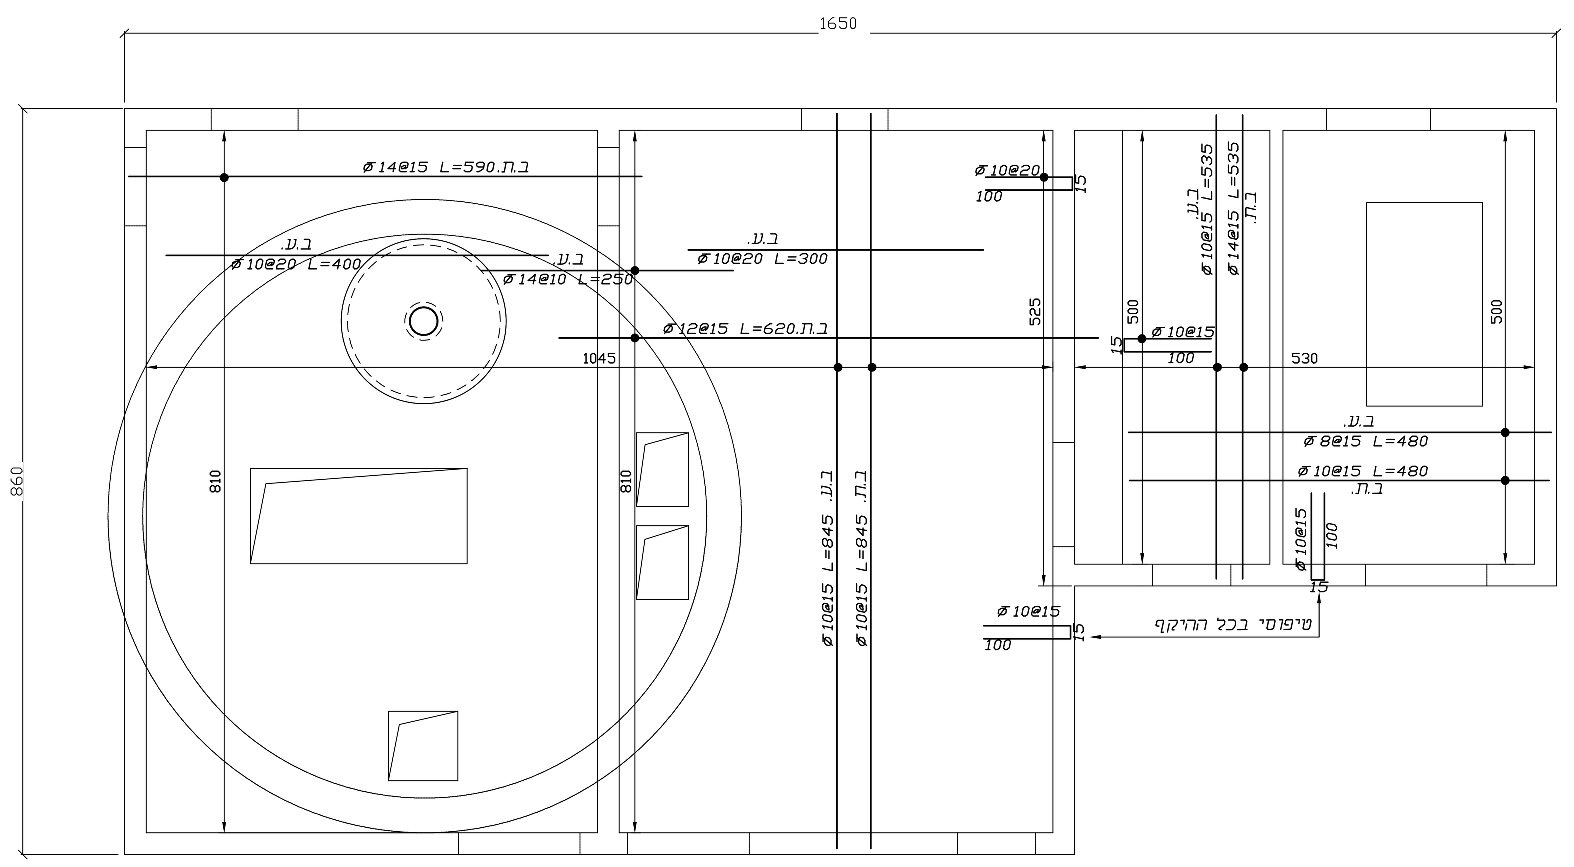

תכנית ברזל במפלס T.O.C.-0.15
1:50
הערה: מוטות בתחום הפתחים יש לחתוך ולסדר ברזל סביב הפתח לפי הפרטים

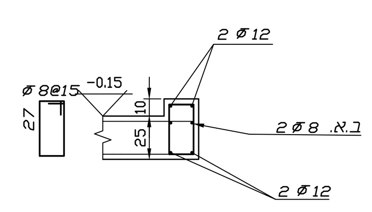

חתך 20
1:25
קורה עולה מתחת פתחים

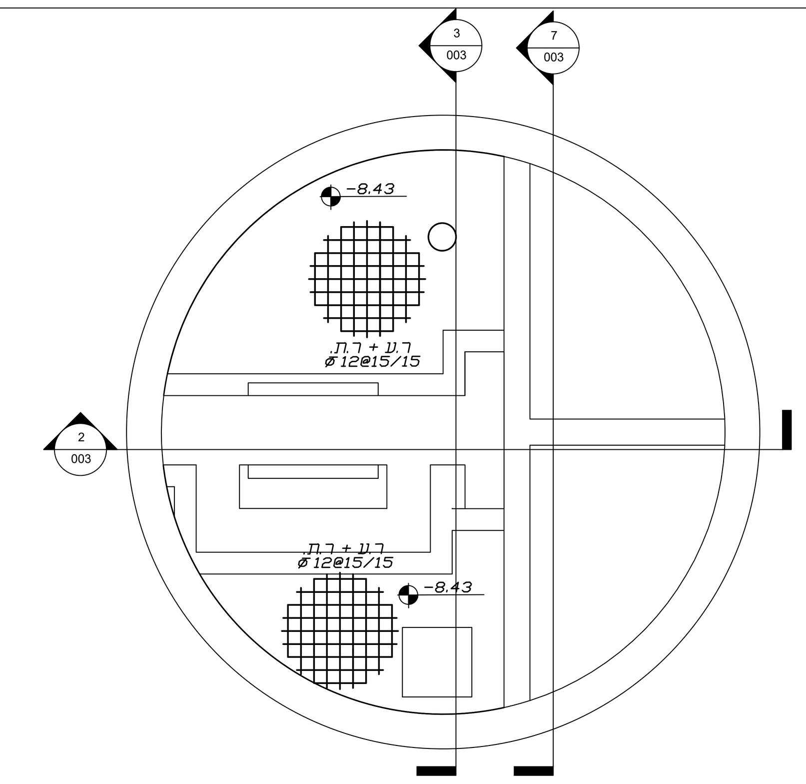

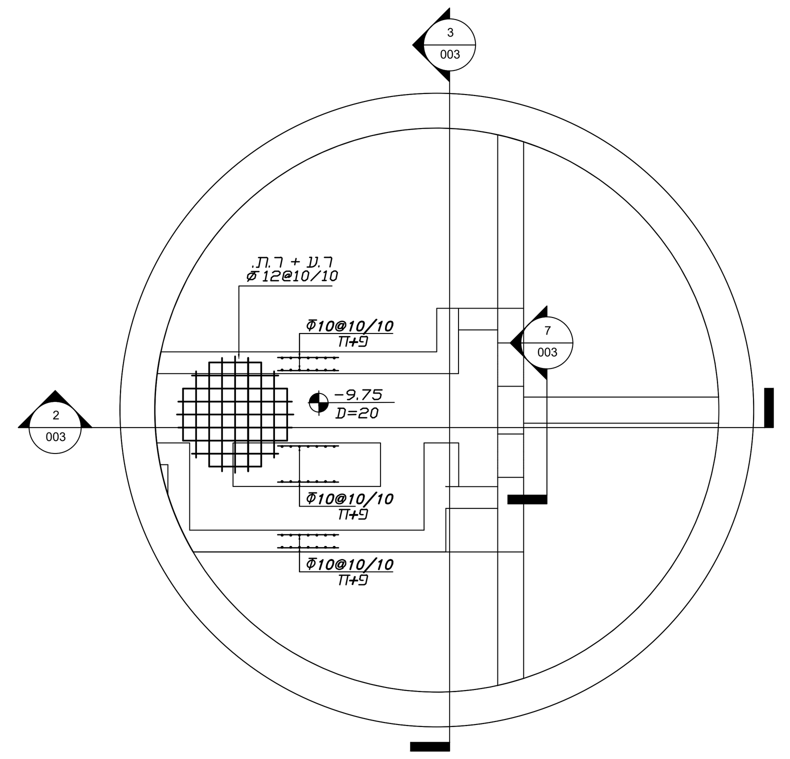

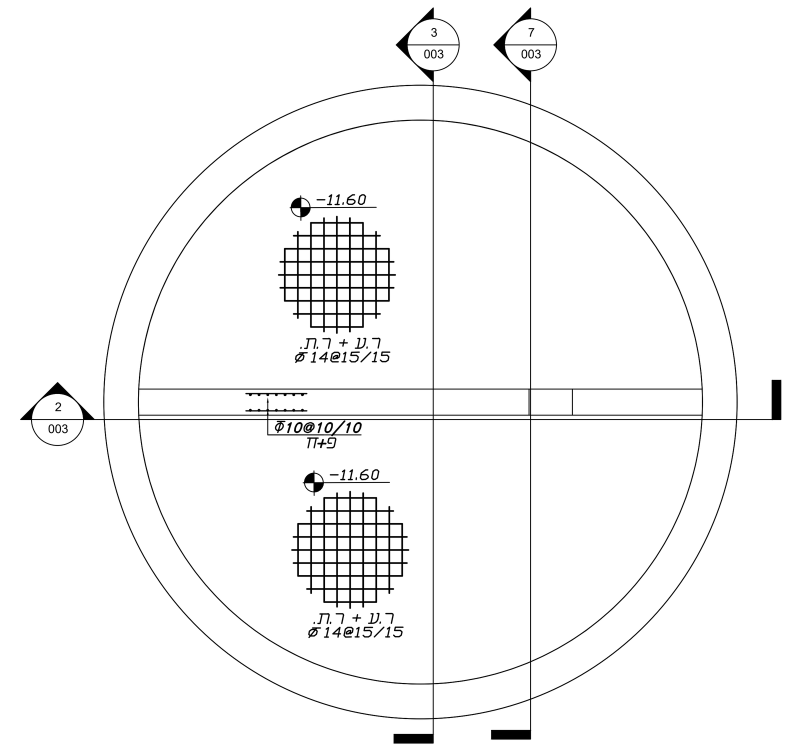

ת.שרון
הנדסת מבנים
נייד: 052-2667410
מייל: tsharon.eng@gmail.com
תרפ"ט 13 ת.ד. 3380, פרדס חנה 3704151

הערות

1. המידות בסמ' המפלסים במ'.
2. סוג הבטון ב-40 ד.ח. 6
3. עובי כיסוי הבטון לזיון 5 ס"מ
4. כל מוטות הזיון פ-500
ניתנים לריתוךw לפי ת"י 466 חלק 3
5. אלמנטי הבטון חושבו לרוחב סדק 0.1

No.

ממשיך
צומח
מסתיים

	Description	Date
P0	לעיון	01.06.2022

תחנת שאיבה

דרום השרון

תכנית ברזל זיון

Project number	21067
Date	27.05.2022
Drawn by	A.D.
Checked by	T.Sh.

002R

Scale	1 :50

10:30:52 6/1/2022AM