

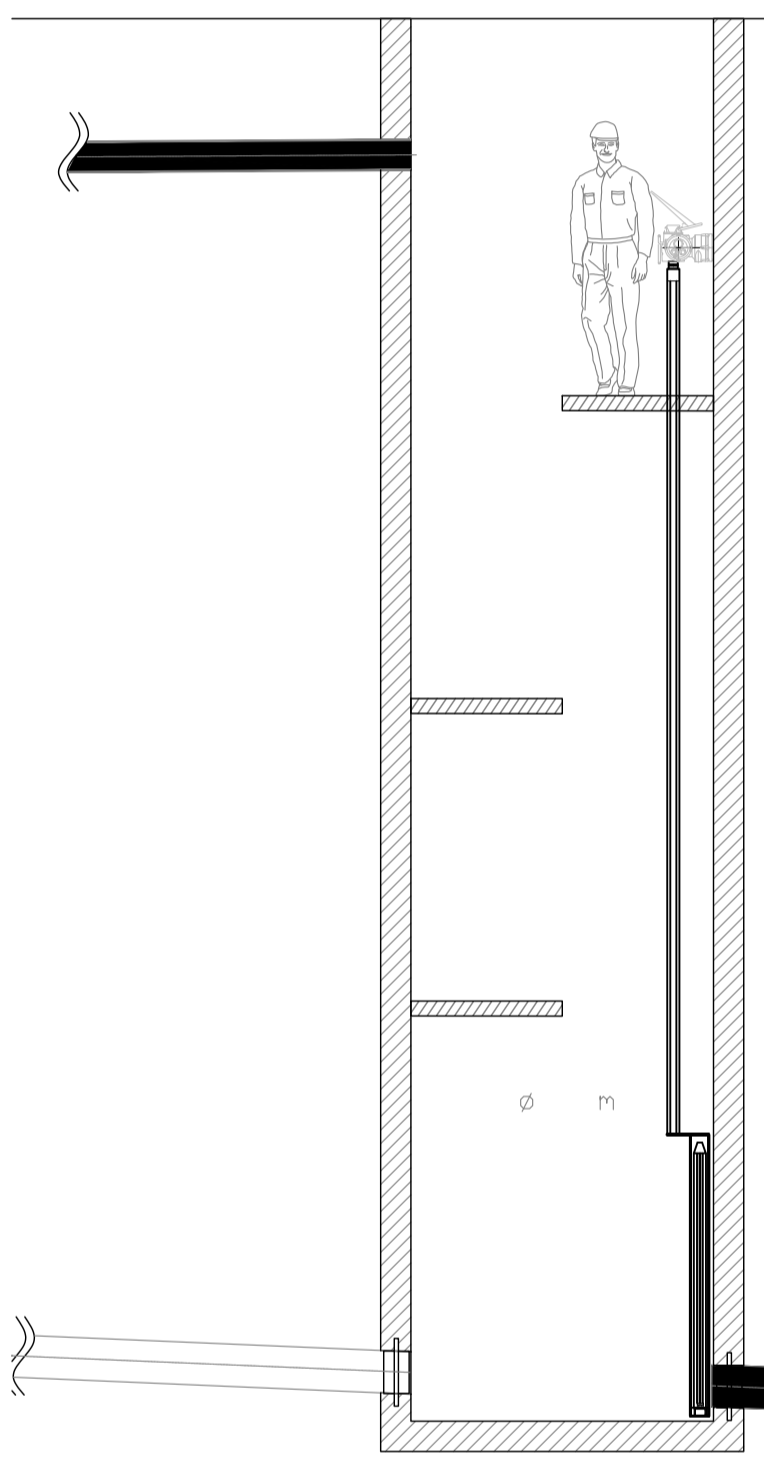


חתך א-א קנ"מ 1000

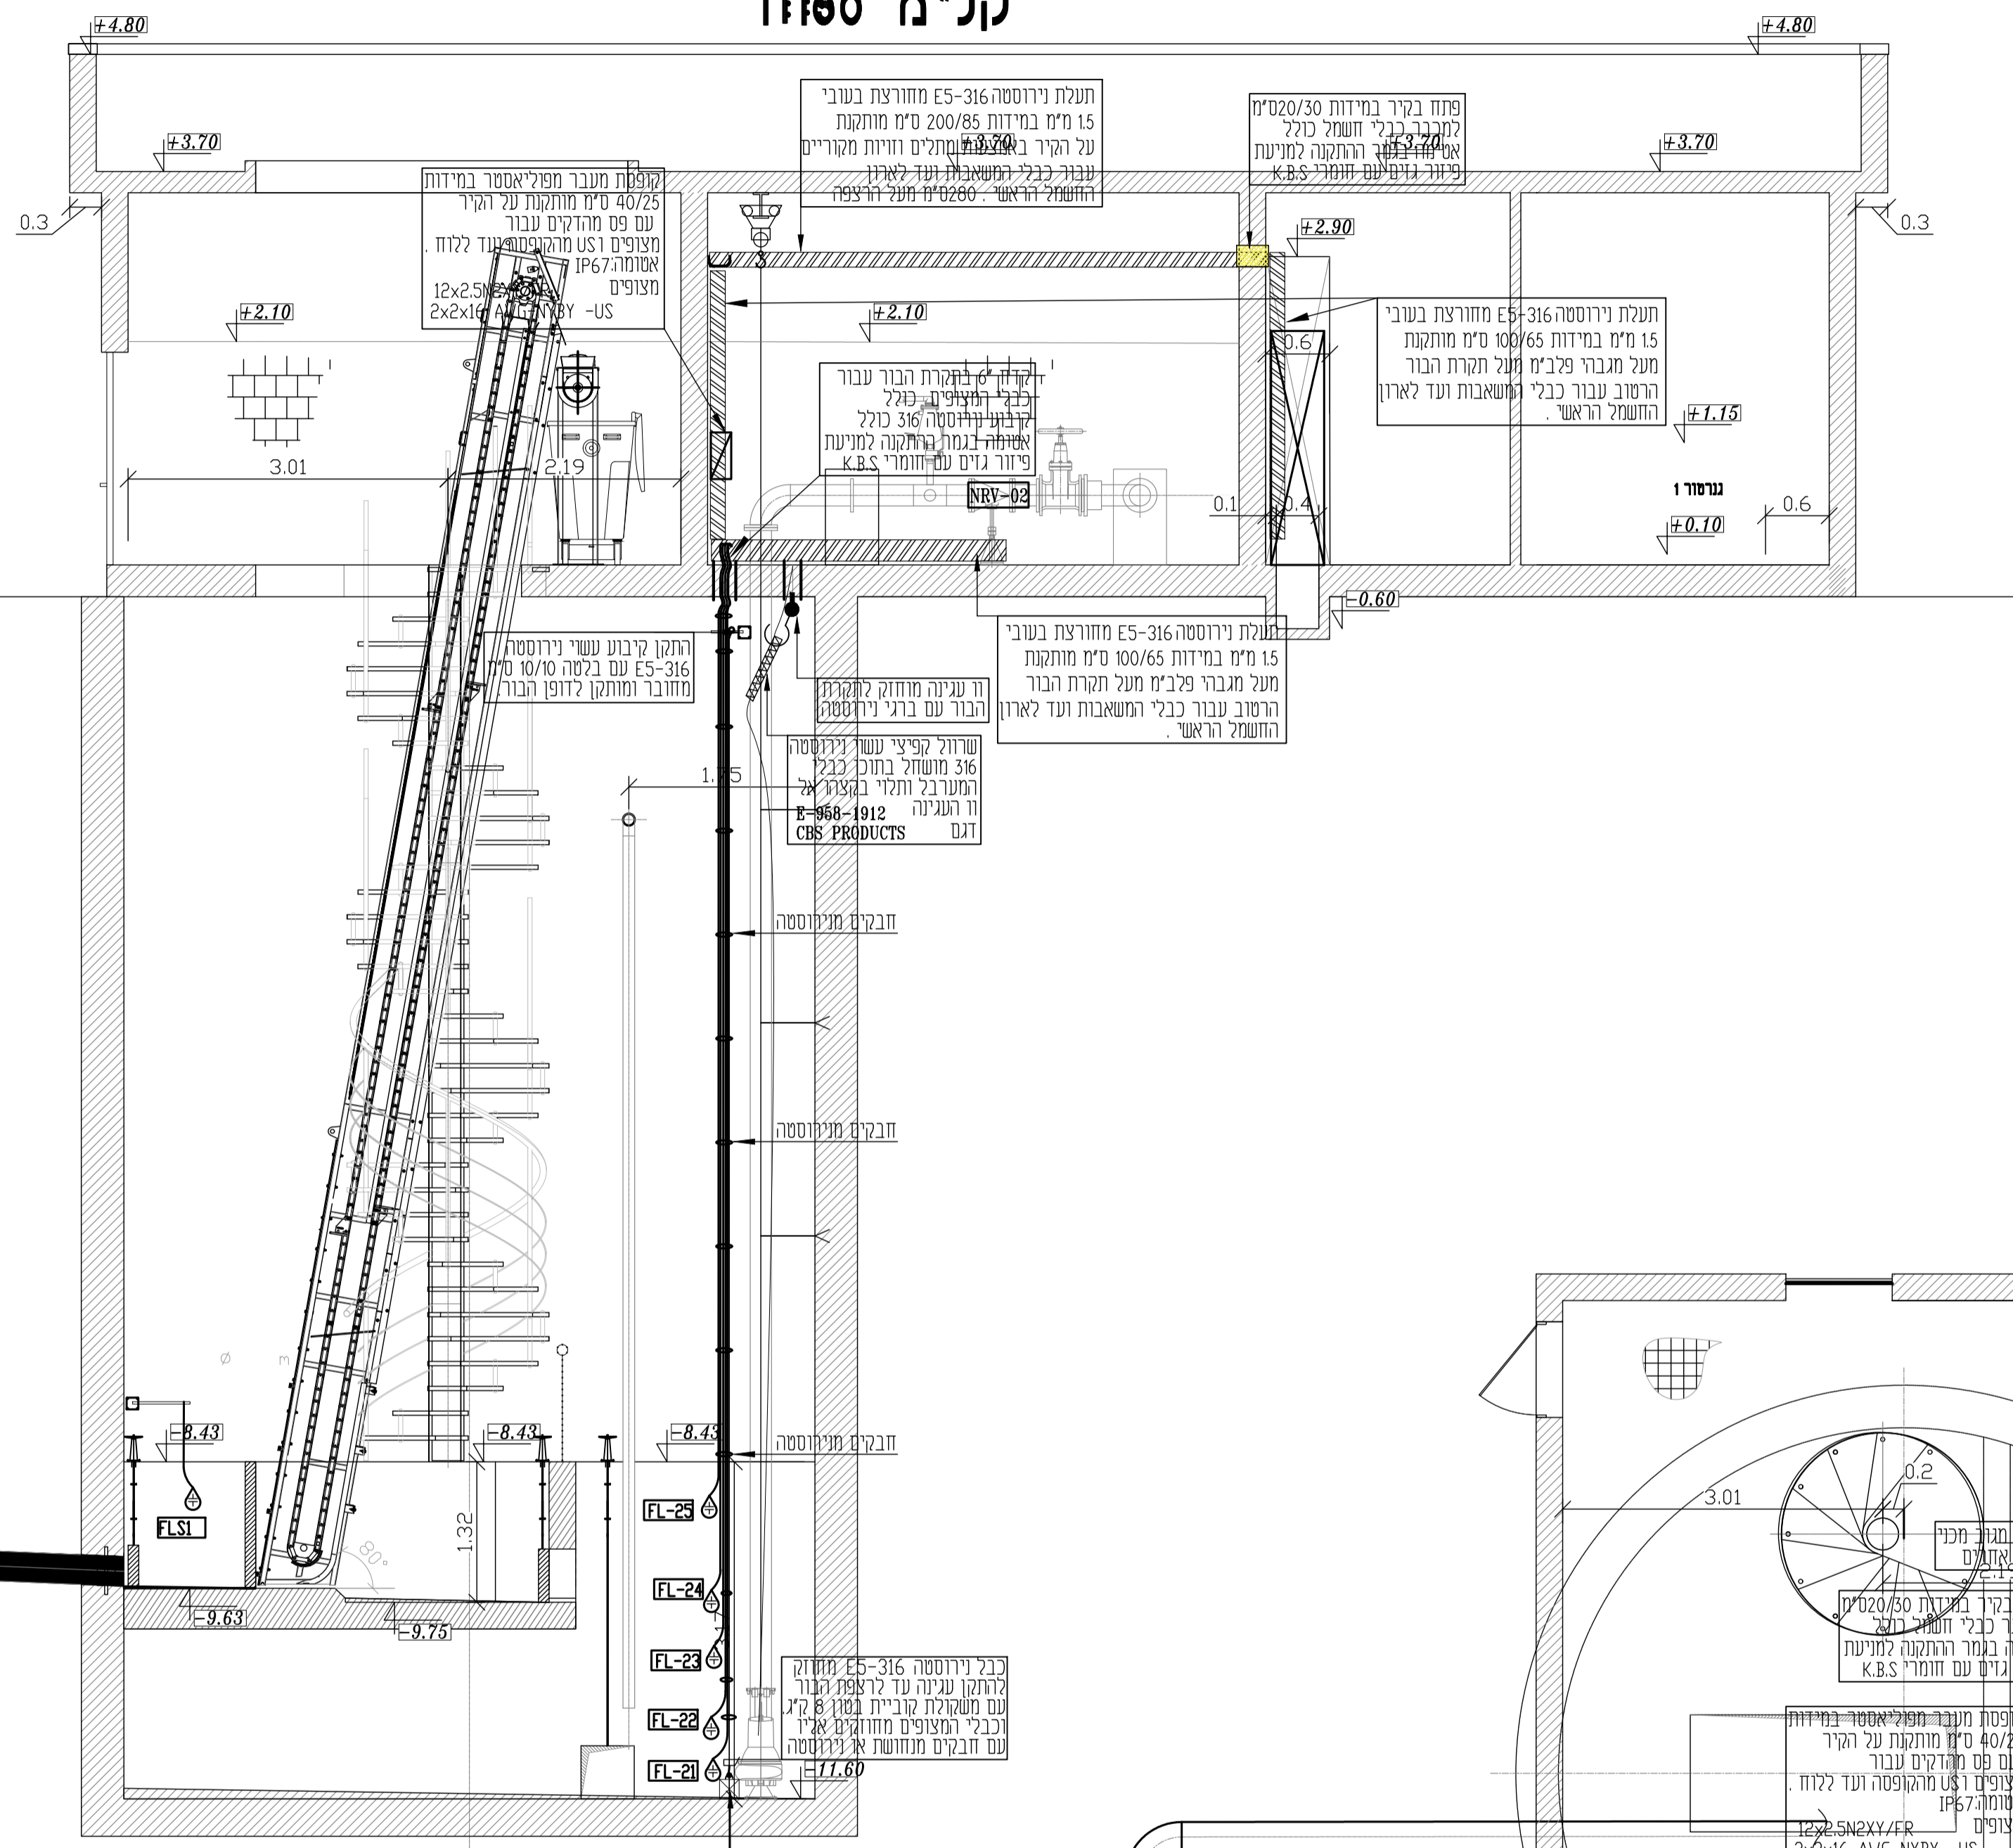

קנ"מ 1000

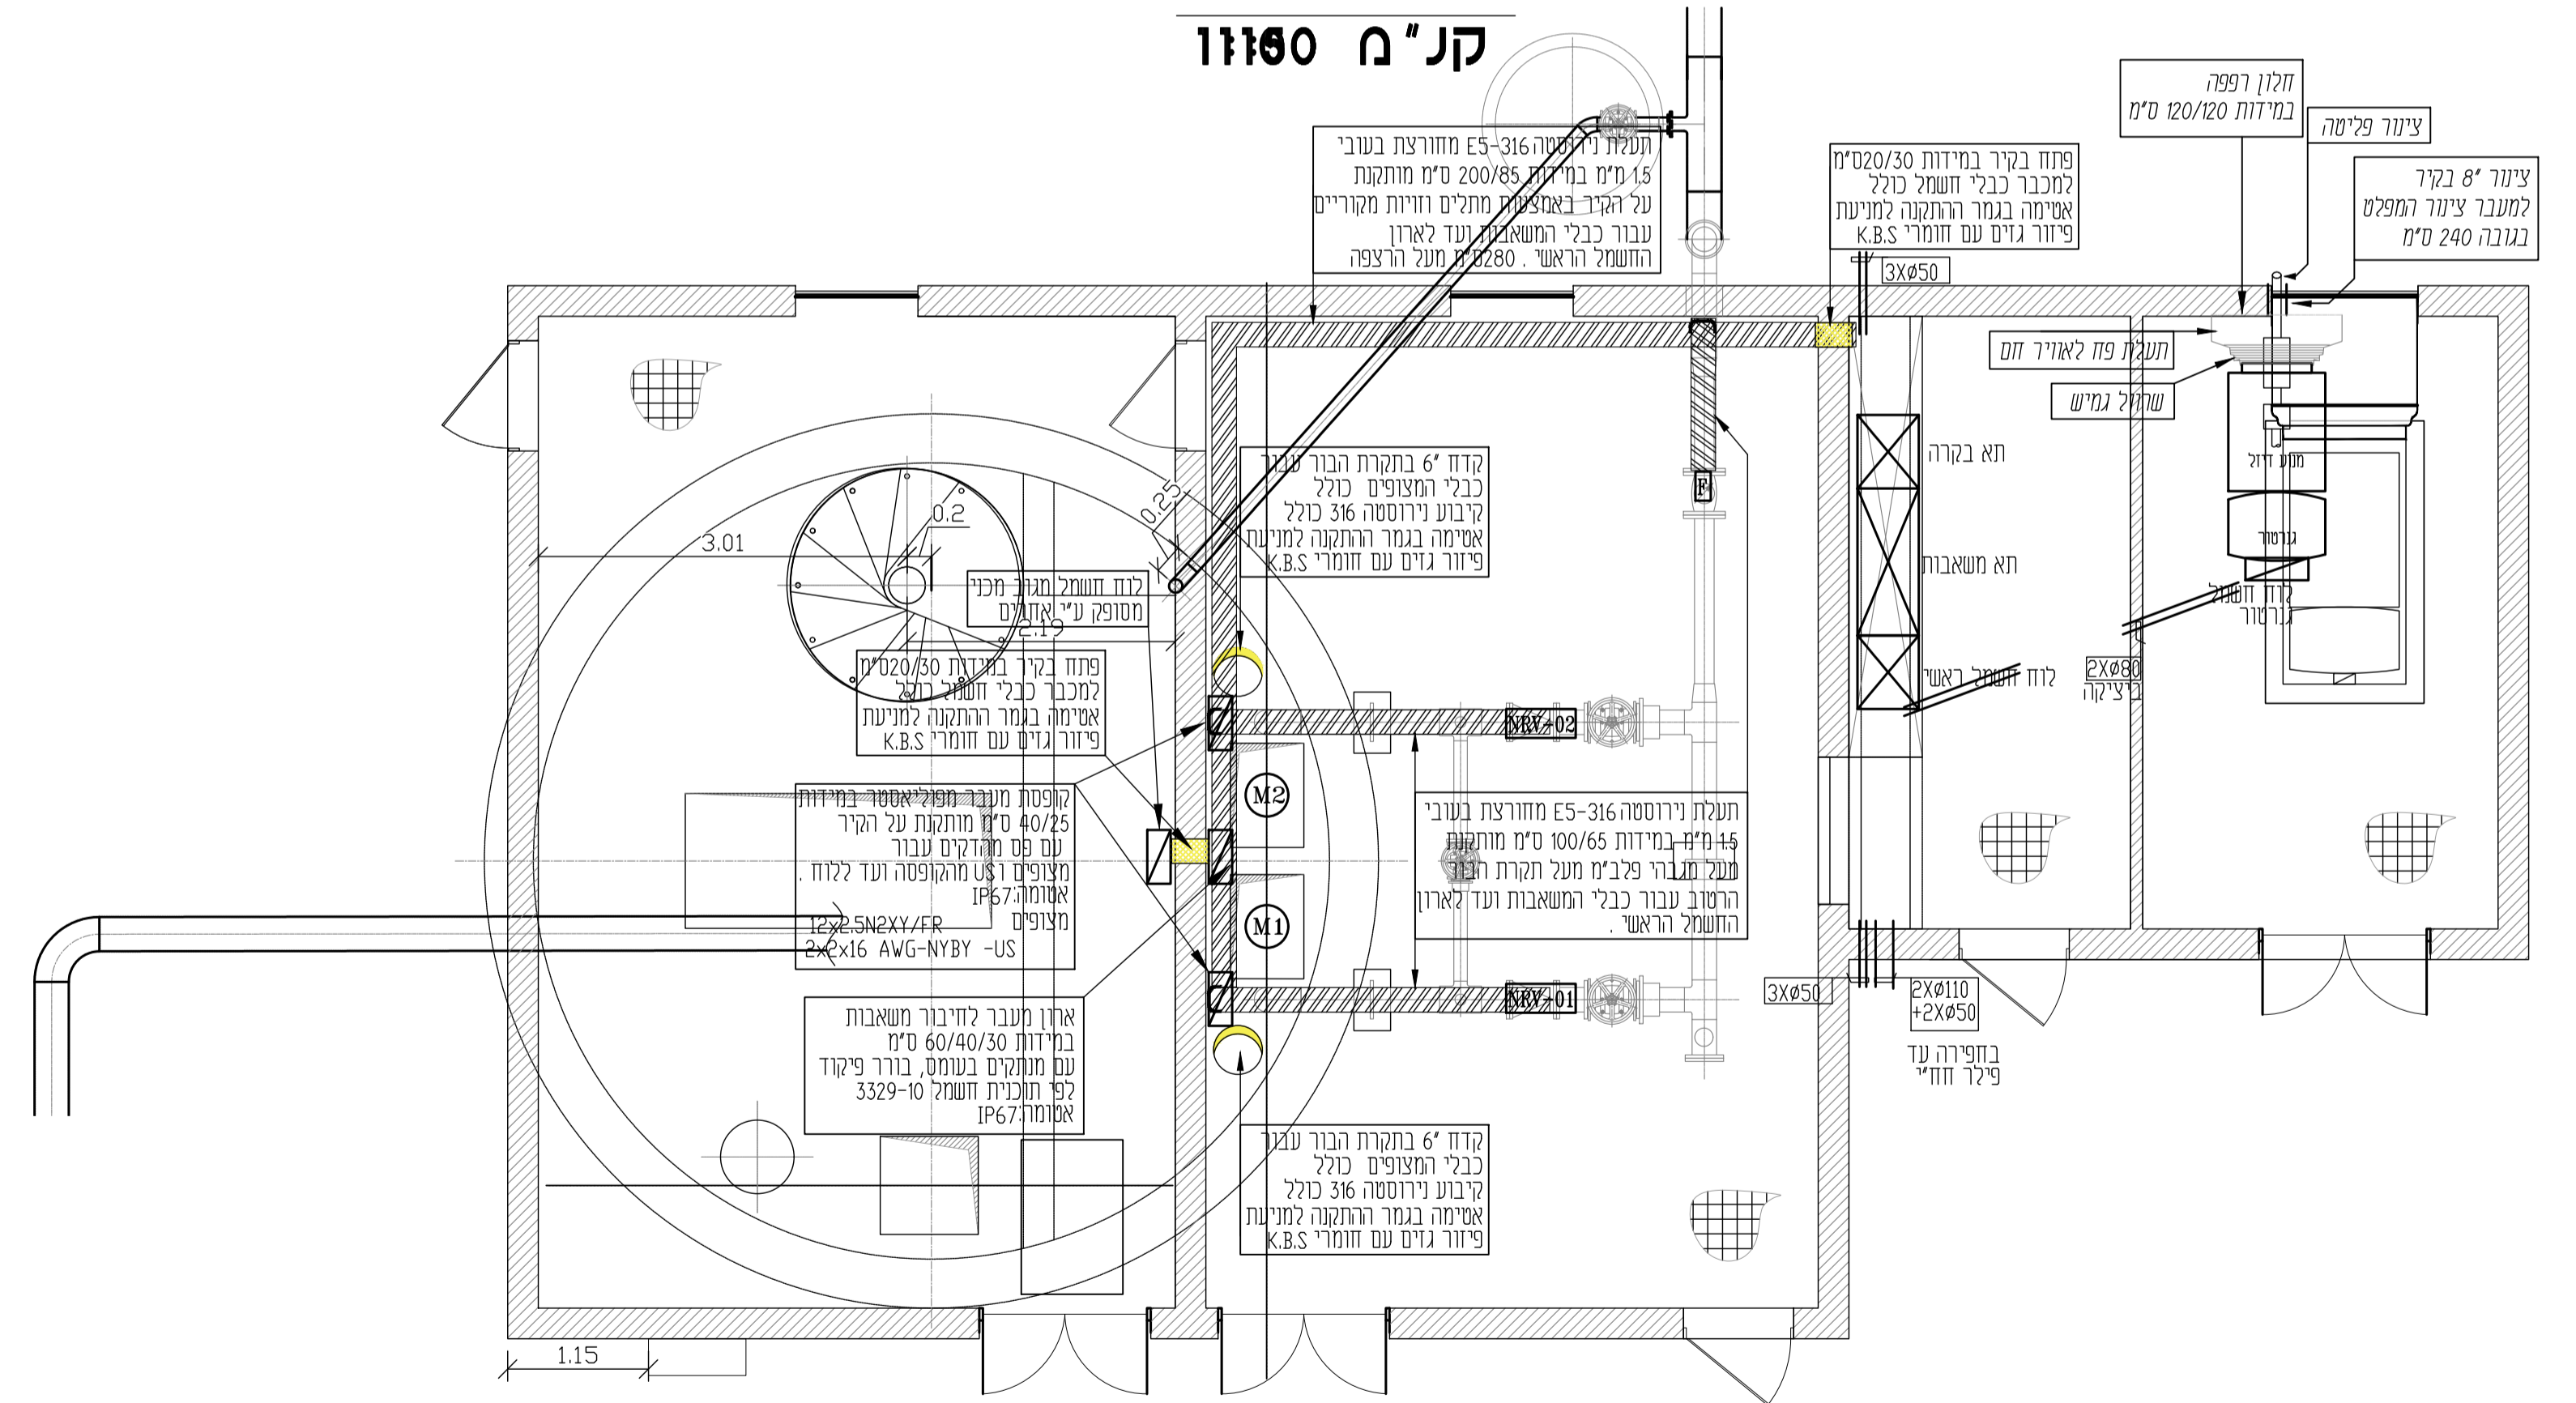

מבט ה-ה

משרד הנדסי - גיל שגיא בע"מ
 הנדסת מים, ביוב וניקוז
 טל: 09-7639119 | פקס: 09-7493799 | main@handasi.co.il

סלימאן וישאחי-מהנדסים יועצים
 הנדסת חשמל ובקרה
 תכנון, יעוץ, פיקוח
 רח' דרך החרושת 8 ת.ד. 425 עכו 2451710
 04-9913446 04-9919156
 INFO@SW-ENG.CO.IL

החברה הכלכלית דרום השרון
 תעלות חשמל ואביזרים
תח"ש לביוב א.ת. בנימין נווה ימין

דף:	40	מספר הפרויקט:	3329
תאריך:	19.05.22	תאריך:	19.05.22
שם:	עופר א. עופר א. סלימאן ו. סלימאן ו.	מספר הפרויקט:	3329
חתימה:	עופר א. עופר א. סלימאן ו. סלימאן ו.	תאריך:	19.05.22
תאריך:	19.05.22	תאריך:	19.05.22

עידכון מס'	תאור העידכון	תאריך

לעיון
 לאישור
 למכרז
 לביצוע