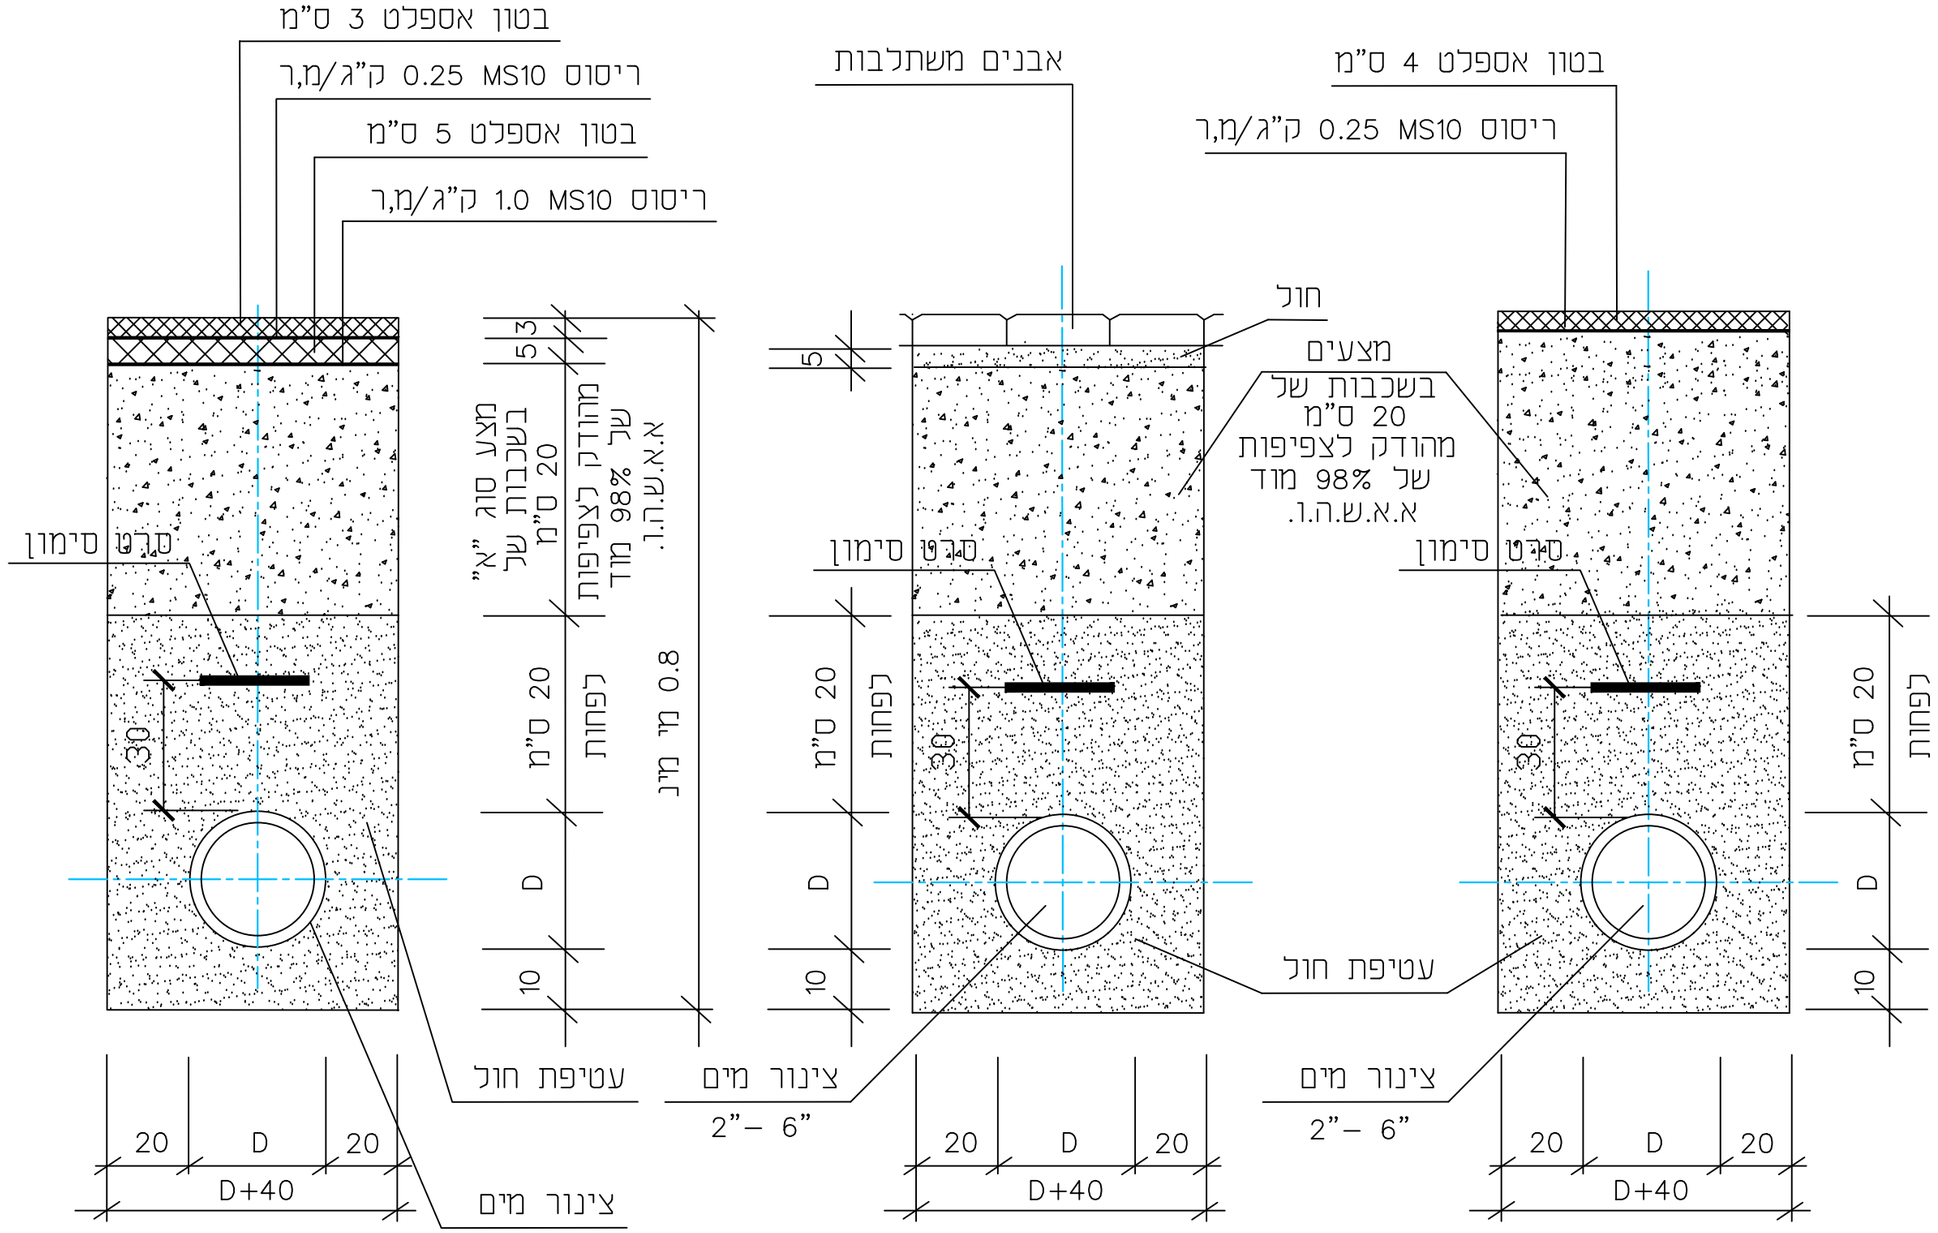

ה ע ר ה

1. כל האביזרים יהיו בדרג PN–16.
2. עובי האספלט בנוי לאחר הידוק של 98% מוד א.א.ש.ה.ו.
3. עומק התעלה מינימום 80 ס"מ

H.M.D.Y. ENGINEERING LTD.

ה.מ.ד.י. הנדסה בע"מ

יעוץ, ניהול, תכנון וקוח טלפון 04-8203210;פקס: 04-8203211 ת.ד. 8575 P.O.B. נשר 36791 NESHER

תכנן :	ד.י.
שרטט :	ו.ק.
בדק :	ד.י.
אישר:	
תאריך:	15.06.2020
קנ"מ :	ללא קנ"מ
גיליון:	

פרטים סטנדרטיים

נושא התכנית :

הנחת צנור פלדה בתעלה

FILE: 1.16

תכנית מס : **1.16**