




תנוזה

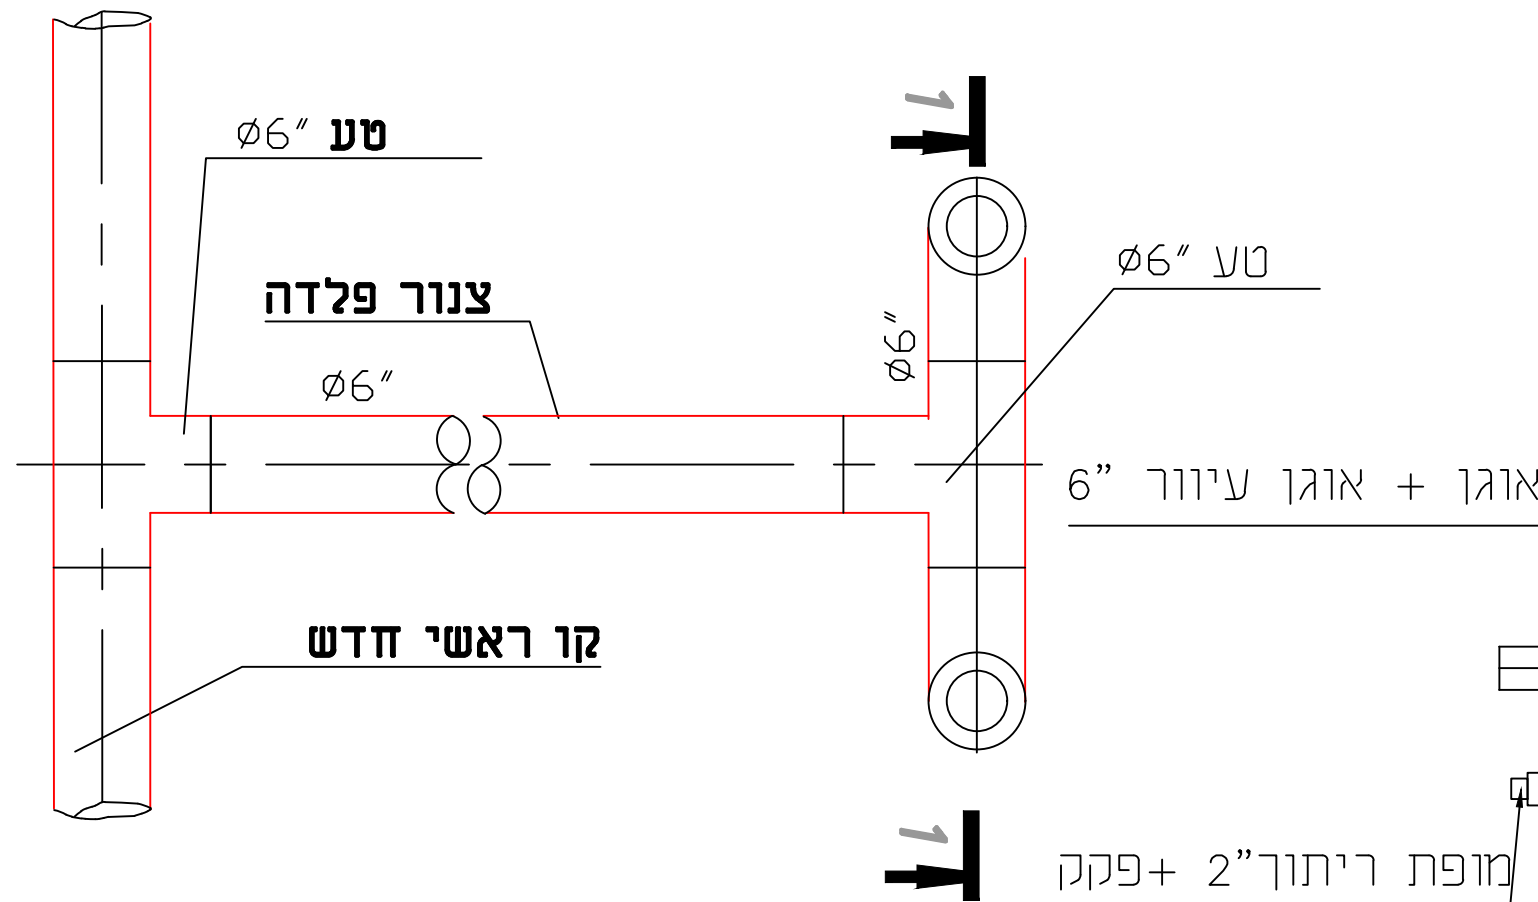

חתך 1-1

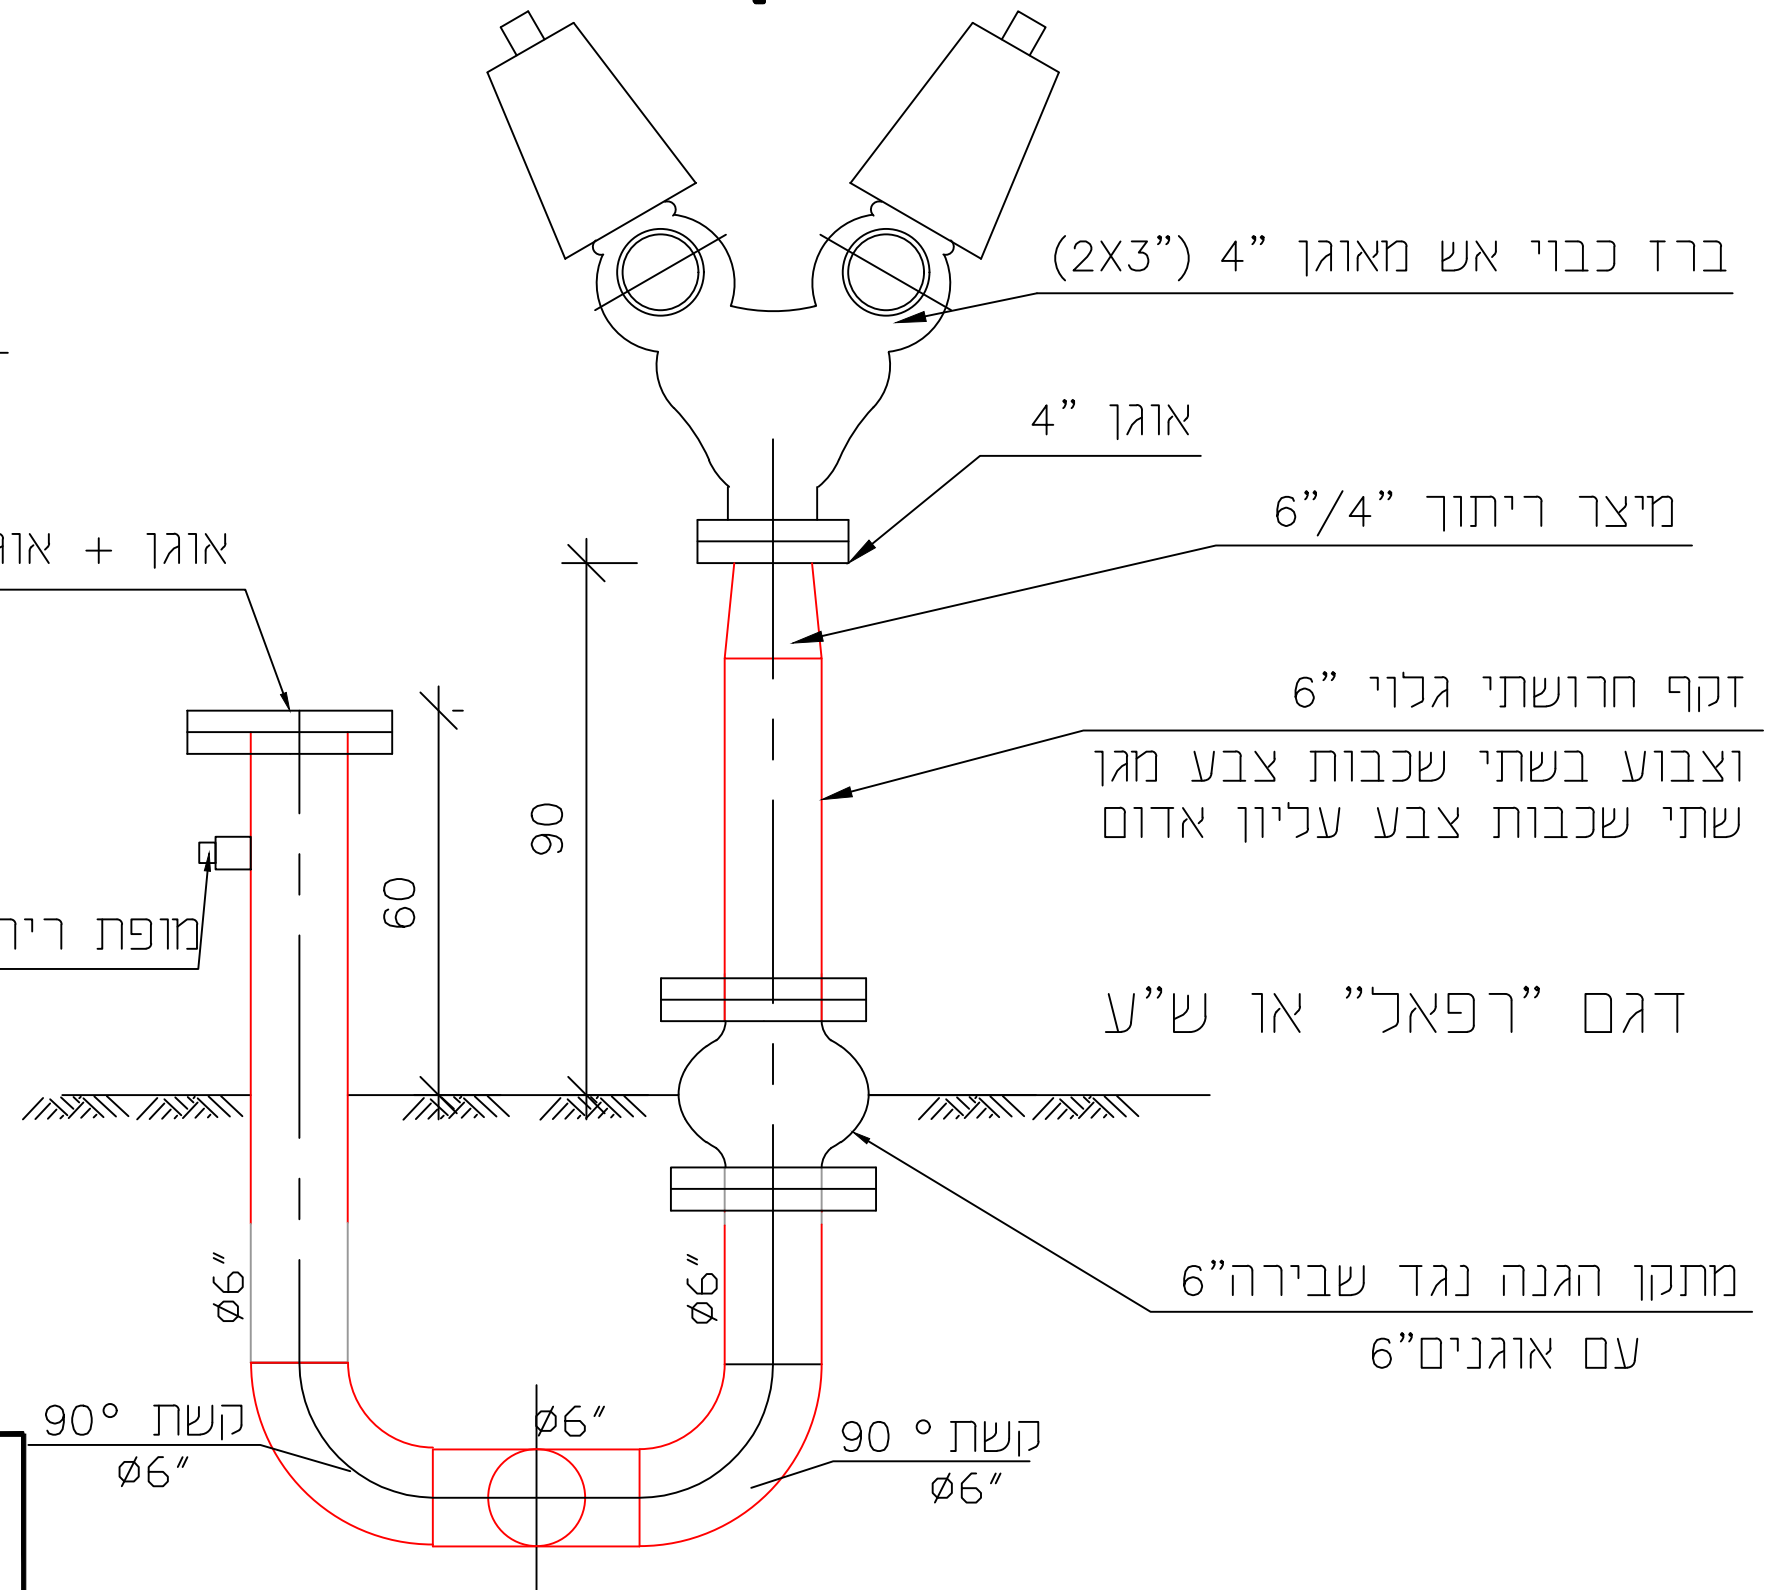

H.M.D.Y.
ENGINEERING LTD.

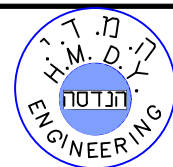

ה.מ.ד.י.
הנדסה בע"מ

יעוץ, ניהול, תכנון ופקודת טלפון 04-8203210; פקס: 04-8203211 ת.ד. P.O.B. 8575 נשר 36791 NESHER



פרטים סטנדרטיים

נושא התכנית :

ברז כיבוי אש כפול וחיבור צרכן

תכנון : ד.י.

שרטוט : ו.ק.

בדק : ד.י.

אישור:

תאריך: 15.06.2020

קנ"מ : ללא קנ"מ

גיליון:

תכנית מס : 114

FILE: 1. 14