


פרט התחברות לאספלט קיים

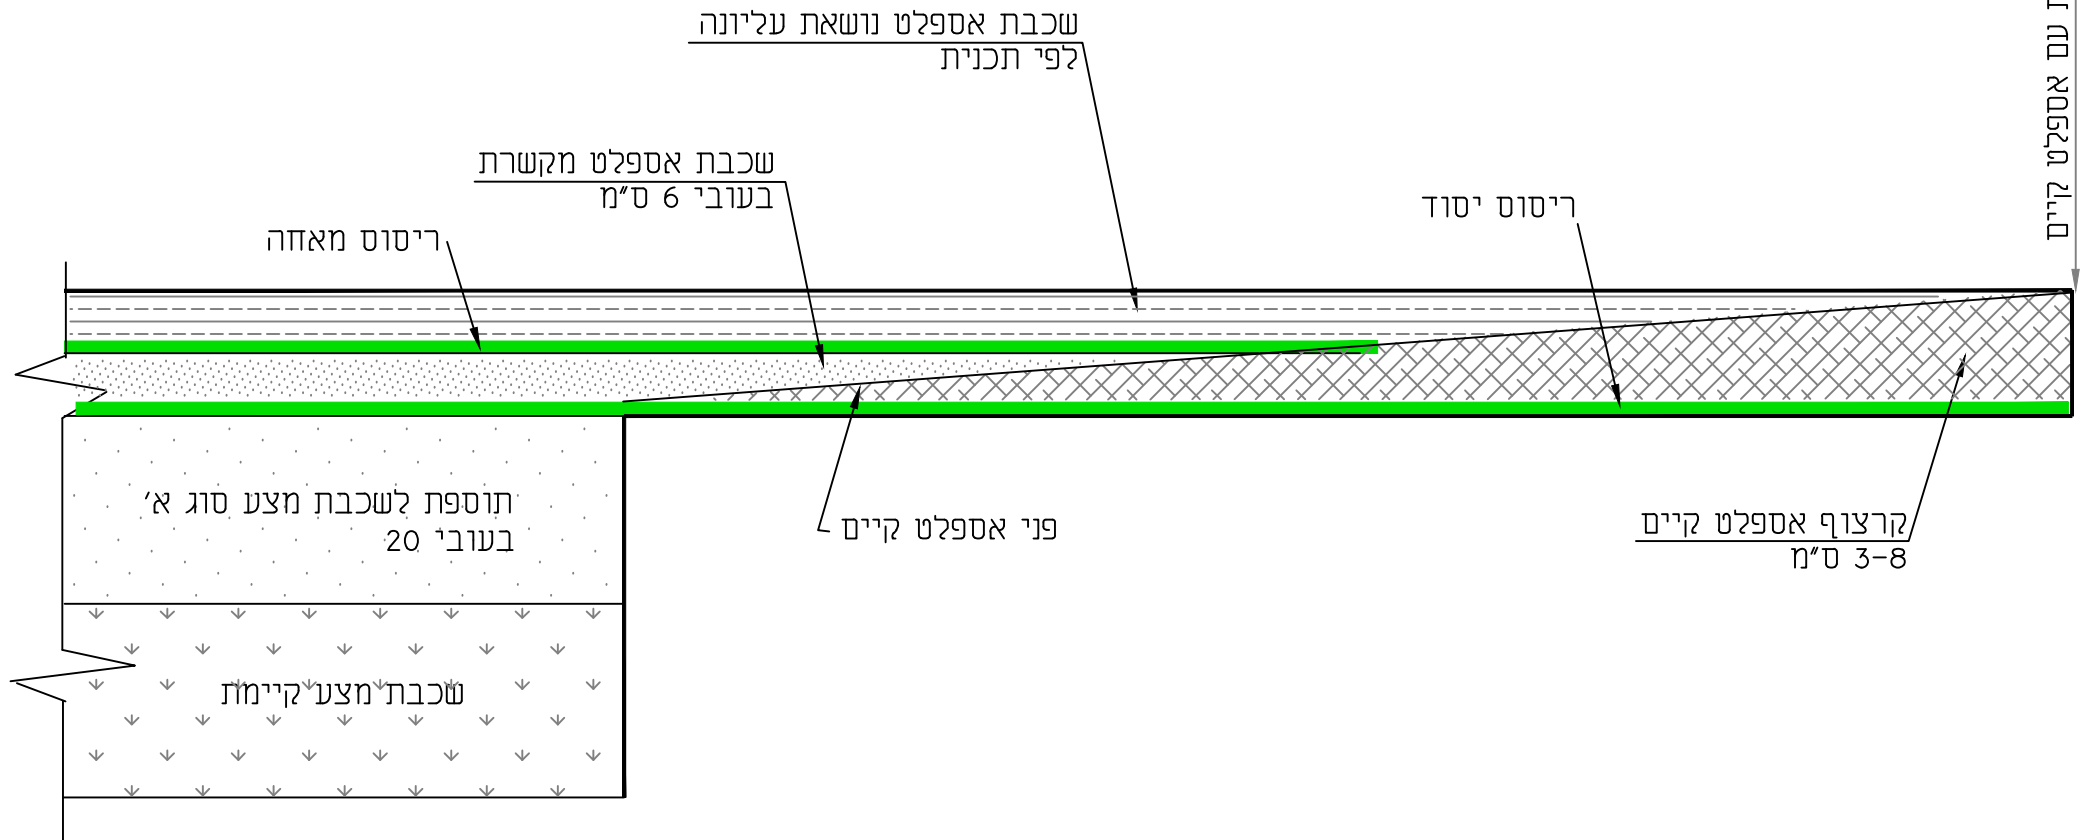

H.M.D.Y.
ENGINEERING LTD.



ה.מ.ד.י.
הנדסה בע"מ

יעוץ, ניהול, תכנון ופקוח טלפון/פקס' 04-8218021 ת.ד. P.O.B. 8575 נשר 36791 NESHER



פרטים סטנדרטיים

נרשאת התכנית :

חיבור בין אספלט קיים לאספלט מוצע

תכנן :	ד.י.
שרטט :	א.מ.מ.א.ח.
בדק :	ד.י.
אישור :	
תאריך :	06.01.2011
קנ"מ :	ללא קנ"מ

FILE: 2F

פרט מס : 2F

גיליון: