מועצה אזורית
דרום השרון

מקרא

- קו ביוב קיים
- קו ביוב לביטול
- קו סניקה קיים
- קו מים קיים
- קו מים מוצע
- קו ביוב מוצע
- הידרנט מוצע
- מגוף מוצע
- הכנה עתידית כפולה
- הכנה עתידית
- אגן ואגן עיוור
- קו ניקוז מתוכנן ע"י אחרים
- מגוף בעמדה עתידית "8⌀ כולל שסתום אויר מוצע כולל הידרנט "3⌀

עדכון	תאריך	תיאור העדכון	המאשר
2	04.03.2025	הוספת וירבורים ושודים	ד.י.
1	21.05.2024	תיקון פיתוח רחוק מים למגרשים, רחוק מים לראשי השטיה וקווי אספקת מים לבניים עתידי	ד.י.

המבצע אחראי לבדיקת המידות ולהתאמתן במקום .
עליו להודיע למתכנן על כל טעות או אי-התאמה .
אין לקבוע מידות על ידי מדידה בשרטוט .
אין לעשות כל שמוש בתכנית זו או בדעיונות
הכלולים בה ללא אישור בכתב מאת המתכנן.

H.M.D.Y. ENGINEERING LTD.
ה.מ.ד.י. הנדסה בע"מ
יעוץ, ניהול, תכנון ופיקוח טקמון 04-8203210, פקס: 04-8203216 ת.ד. P.O.B.8575 נשר NESHER 36791

המקום: מועצה אזורית דרום השרון

המזמין: החכ"ל לפיתוח מועצת דרום השרון - ב.א.י. הנדסה

שם הפרויקט: אזור תעשייה חצב

התוכנית: תכנית תנוחה מים וביוב

שרטט: י.פ.	גיליון: 6 מתוך 9	קובץ: 5052-01-02	X REF:
תכנן: ד.י.	קנה מידה: 1:250	תאריך: 03.04.24	מהדורה: 2 תאריך: 04.03.25
בדק: ד.י.			
אישר:			
פרויקט מס': 5052-01	תכנית מס': 2.6		
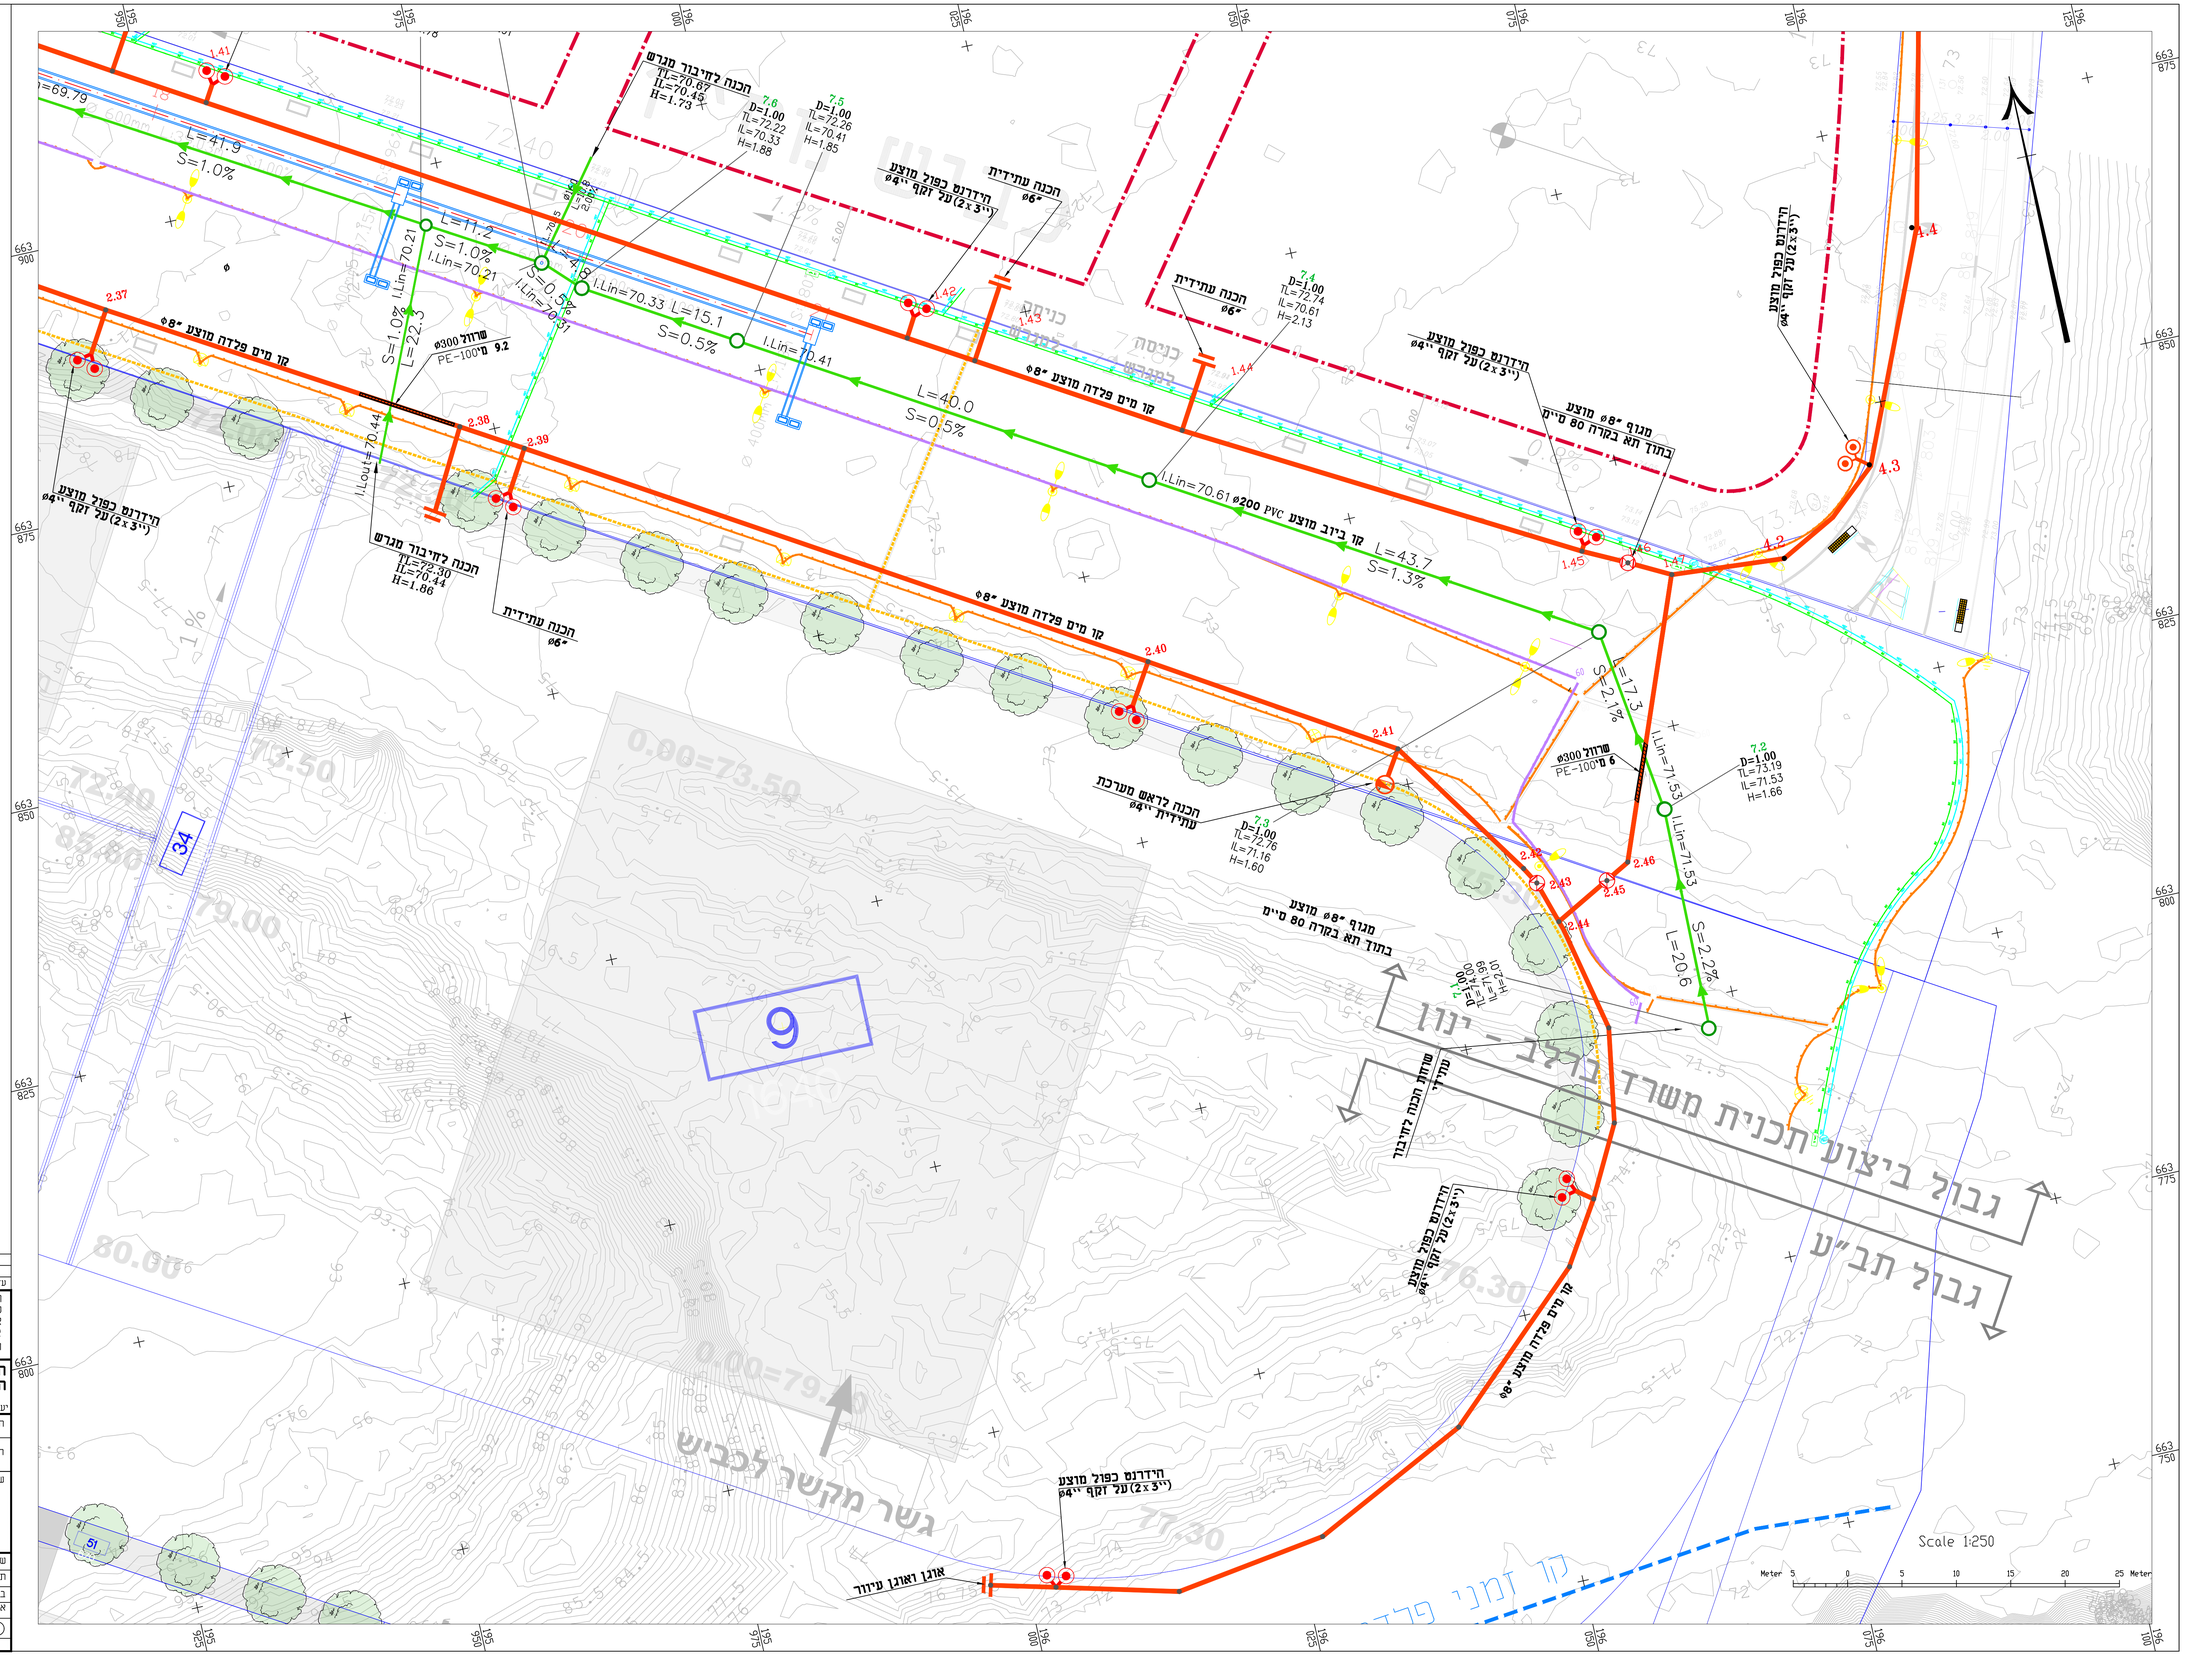
לעיון ○ | לאישור ○ | למכרז ● | לביצוע ○ — 03.04.24