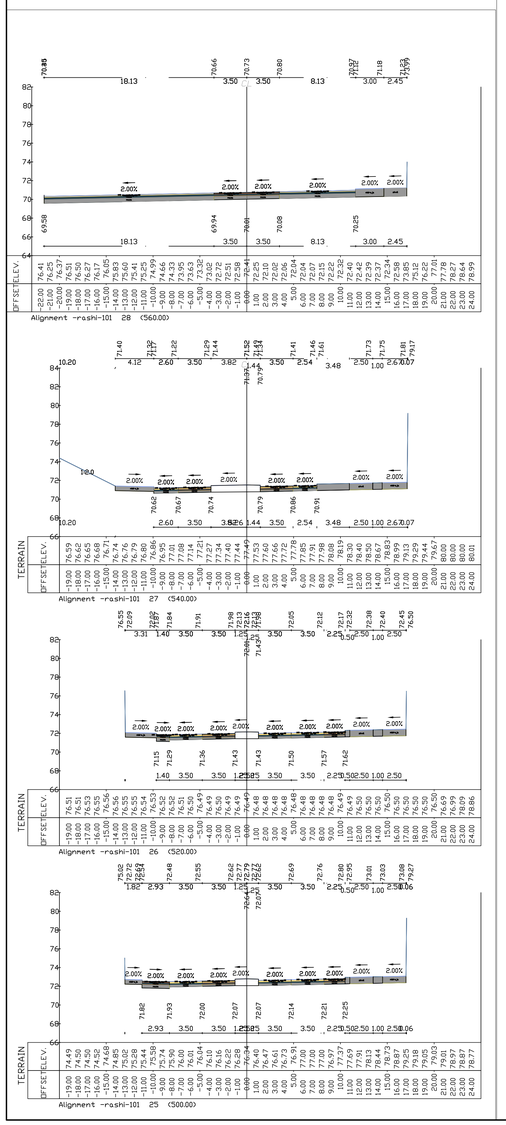


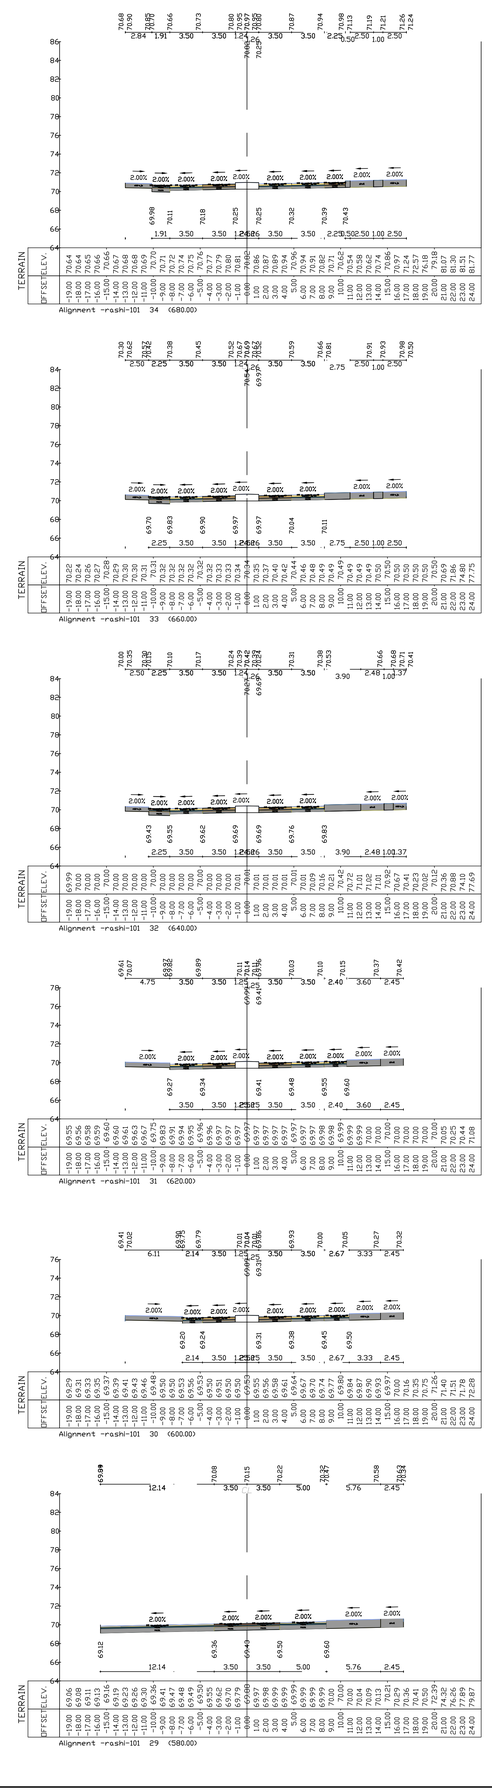


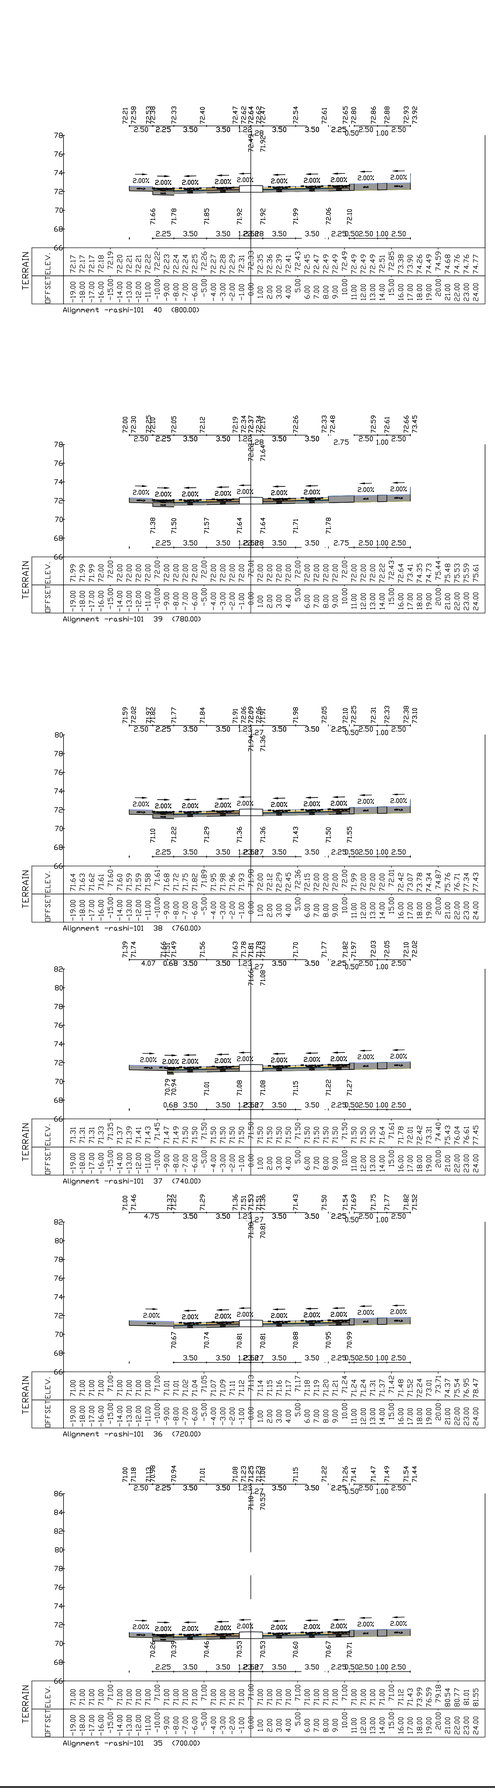


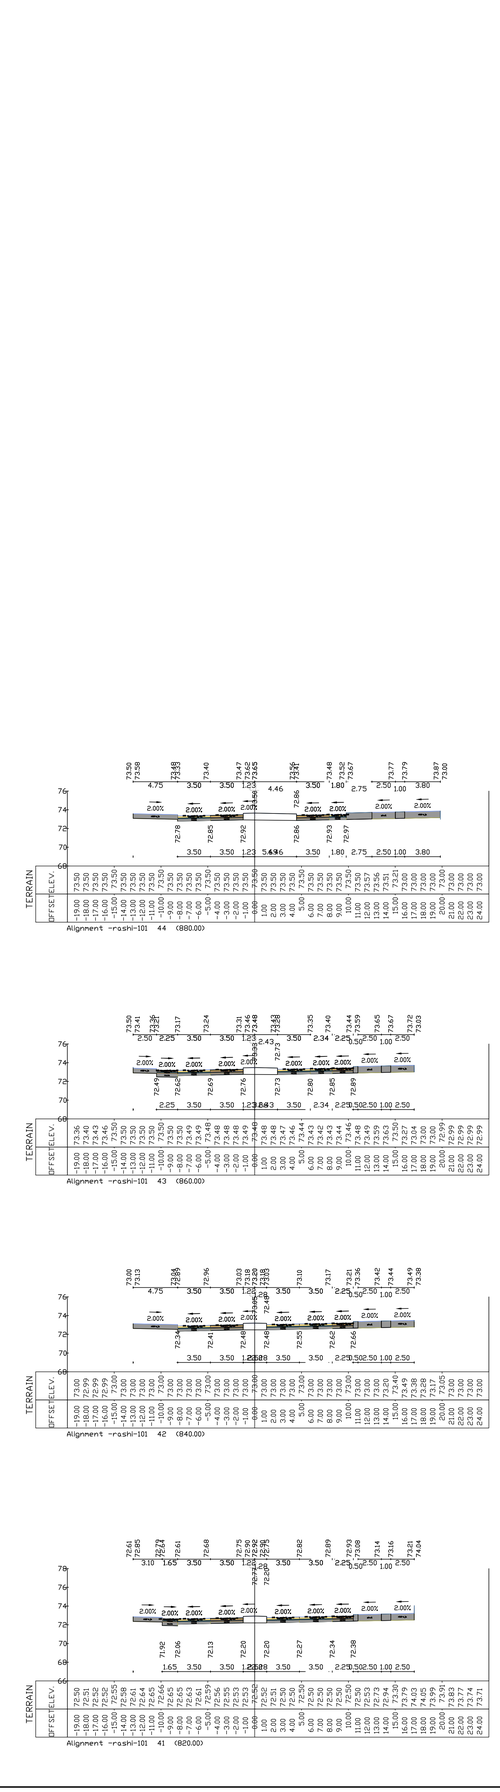


| שינוי | תאריך | מהות העדכון |
|---|---|---|
| 5 | | |
| 4 | | |
| 3 | | |
| 2 | | |
| 1 | 00.00.00 | |

1

לוח עדכון ושינויים
תסבצע אחראי לבדיקת המידות ולהתאמתן בטקס
על תסבצע לבקר את כל המדידות
על כל סטות או אי התאמה עליו לדווח למתכנן

אין לקבוע נדלים על פי מדידה בשרטוט

מחדורה לעיון\לאישור | למכרז | לביצוע

מחדורה משתנה
לאחר פרסום מכרז

שם התכנית:

# אזור תעשיה חצב
## זחכים לרוחב
## גילון 1
### זחכים 25-44
### כביש מס' 1 זלקי

שם השרטוט: 1217-SheetFile-4001.1-03

הוכן עבור: חברת הכלכלית דרום השרון | המקום: דרום השרון

| | | | |
|---|---|---|---|
| קנ"מ: | 1:250 | תכנן: | |
| תאריך: | 03.04.25 | מדד: | |
| ביקר: | יואל יגון | אחראי: | |

שם הקובץ: T:\1217\TIC\1217-sheetfile-4000-03.dwg


ברלב-יגון בע"מ
תכנון דרכים • תנועה • הידרולוגיה • ניקוז
רח' חסן שקרוף 4, הוד השרון | ת.ד 7879 | מיקוד 3107801
077-5622707 • 04-8622777
office@barlev-yegon