מקרא

	שמה המדוד מוגדר מול מערכת הגבה מ מ'
	עמוד עם דרישת מפה עמוד, מיקום מפה בהתאם ל שב מ' עם מנוע דל דחוס - 400A-D/1050 אלא כיבוי, לחוט נדר בעמוד אל שרט משאר אחר
	עמוד עם דרישת בדידה
	עמוד עם דרישת כמולה מפה מעמוד
	עמוד עם דרישת כמולה מפה מעמוד
	עמוד תאורה עגול עיר כיל אך בגובה 6 מ'
	שביל תאורה עגול אחר מפלה בגובה 5 מ' דגם המס מאאר בתוסס 36W. לנוחיי לחוט עוד בנוים א שרט משאר אחר
	שרוח חובר עגולה בקטר 90/60 בהתאם לסימון ע"ג התכנית עם תוסף למשקל 12.5 אי 40 מ' בחזיקה 12.5 מ' ובגבים 40 מ'
	שרוח חובר עגולה בקטר עם מיסון מחאים עבור דוס עם תוסף למשקל עד 40 מ'
	שרוח חובר מרובעת בחזיקה 7.5/7.5 בהתאם עבור בזק זוגי עם תוסף מחאים למשקל עד 40 מ'
	אלטרוזדת הארה מוף מ בתוך שרוח אלקטרוזדה
	מ משמל עבור האחרה בהתאם לסימון בתכנית 4x16 NEXY-#75+250u
	מ משמל עבור האחרה קצרה/מרשל
	מ משמל מתח נמוך תת קרקעי מוגן
	מ תקשורת עבור מצלמות ערוצית ערוצת יבש 2x#50
	מ בזק תת קרקעי מוגן יבש #50 כמות צנרת בהתאם לתכנית
	מ בזק תת קרקעי לצרוכים/מרשל
	מ רוס תת קרקעי מוגן יבש #50 כמות צנרת בהתאם לתכנית
	ביוב PVC/#160PVC #110 תבית בביב ביוב כמות הבטונות ראה בהתאם לתכנית
x/1-2	x-מספר עמוד 1-2=מאה

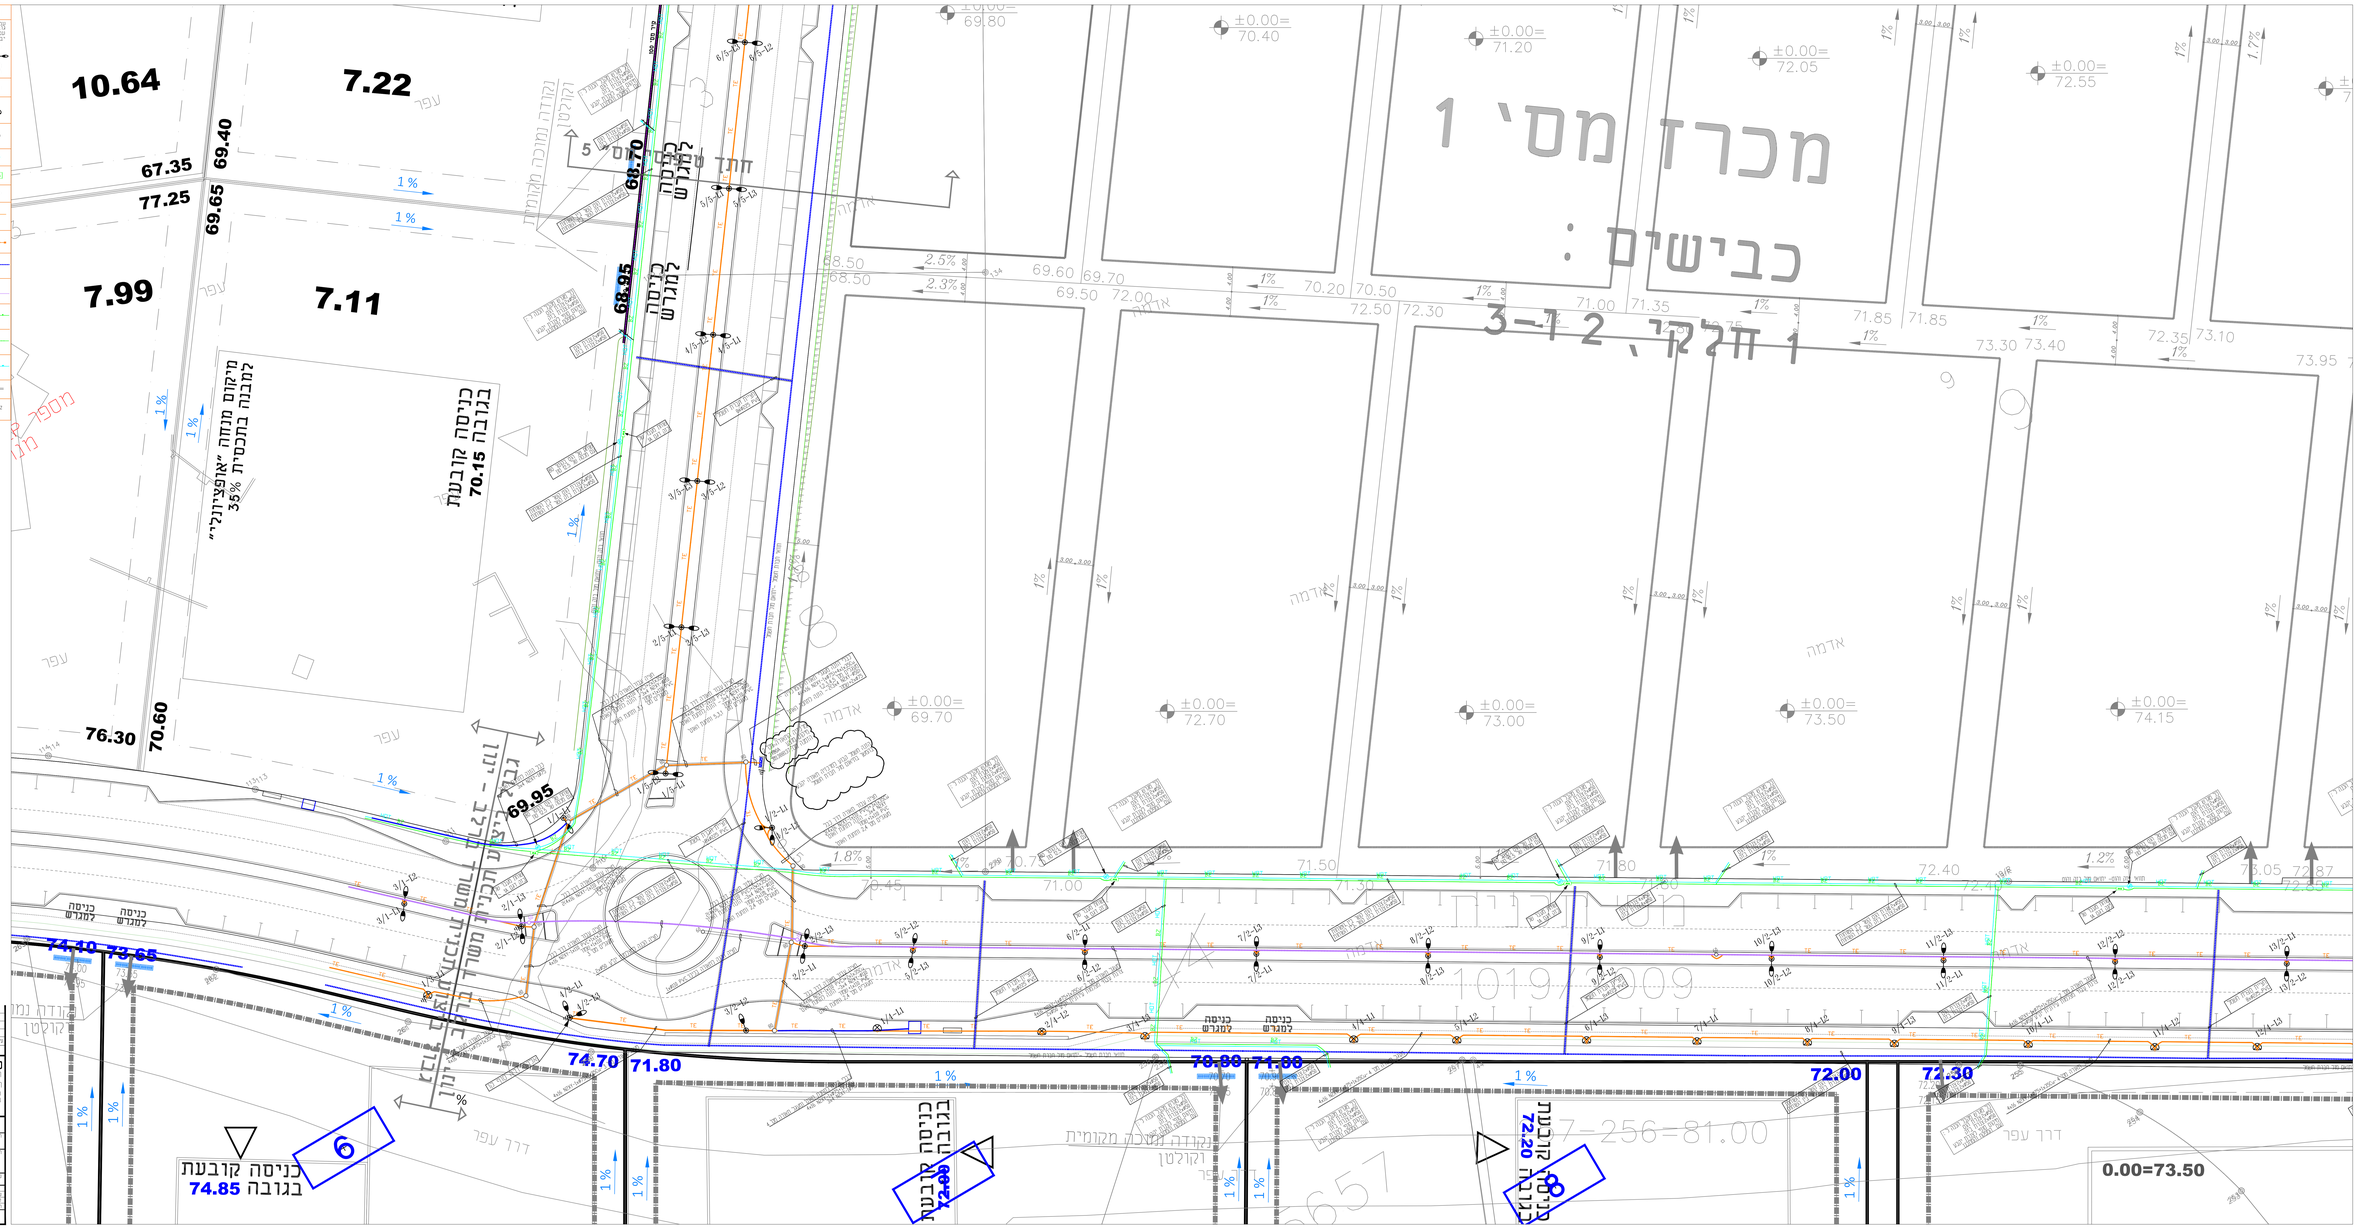

3.10	03/03/25	מסמך תוכנית מכרז	
גרסה	תאריך הגרסה	תיאור	

סליפאן וישאחזי-מהנדסים ויועצים בע"מ

יזמות תשתיות

רח' דוד המלך 8 ת.ד. 24570 תל אביב 61245
טל' 04-9999956 פקס 04-9959446
info@SW-ENG.co.il HTTP://www.SW-ENG.co.il

מנהלת הכלכלית לפיתוח דרום השרון

שם הפרויקט	את חצב-תשרון חצב
שם הנכס	תוכנית תשתיות כביש 1
File name	

מספר שרטוט	3835-1-1-8				
מספר שרטוט	3835				

מבוצע	03/03/25	מבוצע	03/03/25	מבוצע	03/03/25
בדיקה	03/03/25	בדיקה	03/03/25	בדיקה	03/03/25
אישור	03/03/25	אישור	03/03/25	אישור	03/03/25

1:250

☐ עיון ☑ לאישור ☐ לסכרז ☐ לביצוע

bohaus - Mar 12, 2025 - 9:19am
J:\3835\3835-Dwg\3835-1-1.dwg