



[illegible]

1:25 ח"ן

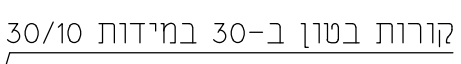


$h(m)$	$h(m)$	$a(m)$	$B(m)$	$C(m)$	$d(m)$	$S(m^2)$
1.10	1.00	0.10	0.50	—	0.10	0.43
1.65	1.5	0.15	0.98	0.90	0.15	1.10
2.20	2.00	0.20	1.38	0.55	0.20	1.77
2.75	2.50	0.25	1.48	1.12	0.25	2.50
3.30	3.00	0.30	1.88	0.77	0.30	3.50
3.85	3.50	0.35	1.98	1.35	0.35	4.47
4.40	4.00	0.40	2.38	1.00	0.40	5.78

מסנן חצץ בתוך שק יוטה
ברוחב 50 ס"מ
עובי 35 ס"מ
גובה 30 ס"מ

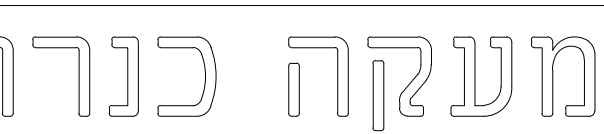

ST-52 60/60/2.6	עמודים נונאים:	1142	תקן
ST-37 60/60/2.6	עמודים נונאים:	2142	תקן

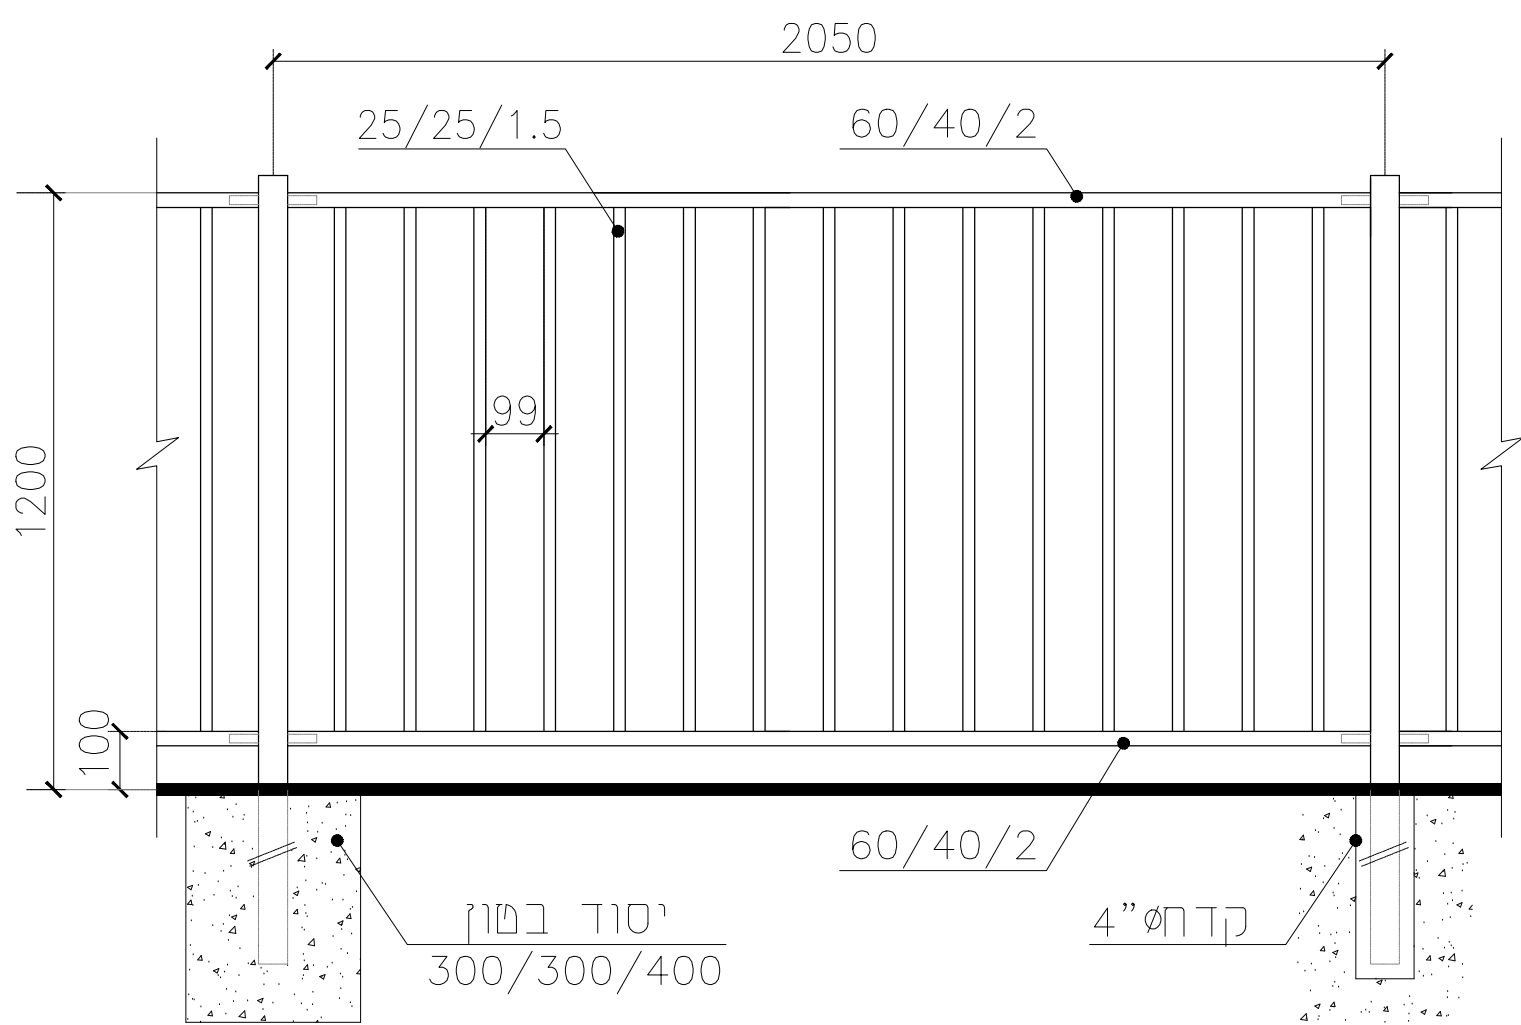[illegible]

גובה מראש הקיר	קוטר הברז ורווחו	אורך עיטון הברז למעלה וכמעט(סמ')	אורך הברז בס"מ
1.0	ø8020	20	40
2.0	ø8020	25	50
3.0	ø10020	30	60
4.0	ø12020	35	70
5.0	ø14020	40	80
6.0	ø14020	45	90
7.0	ø16020	50	100