
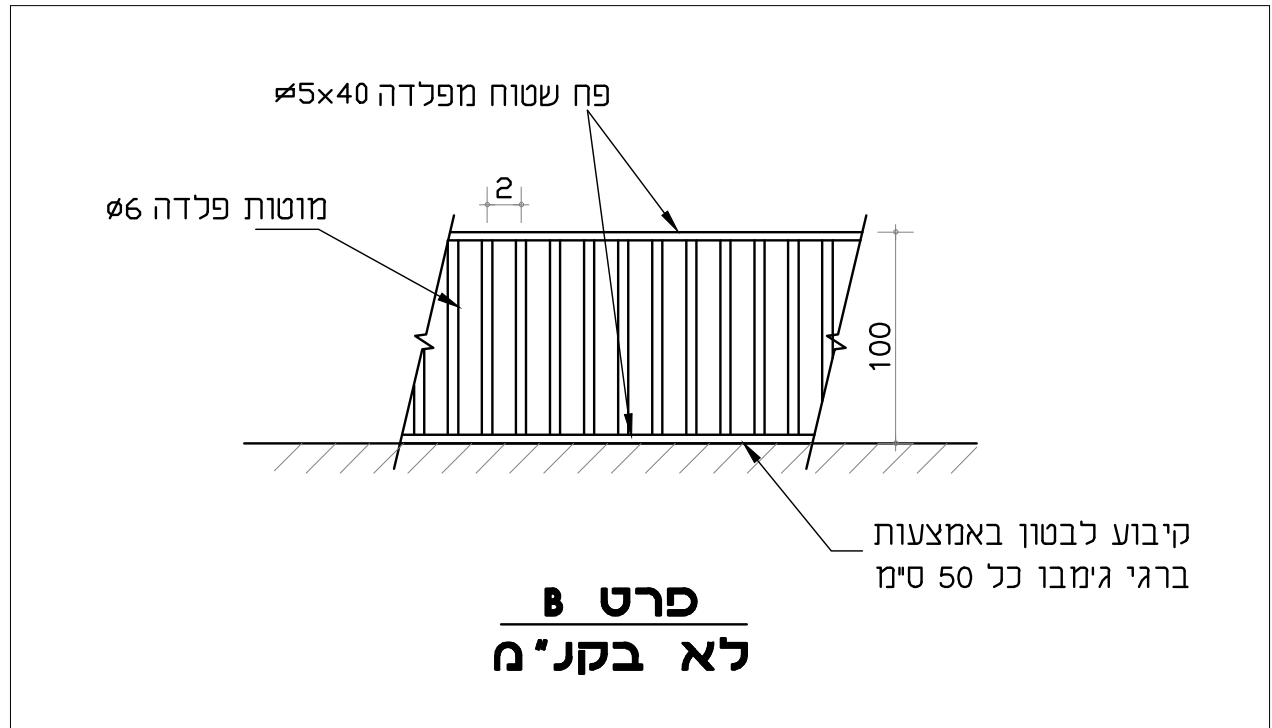
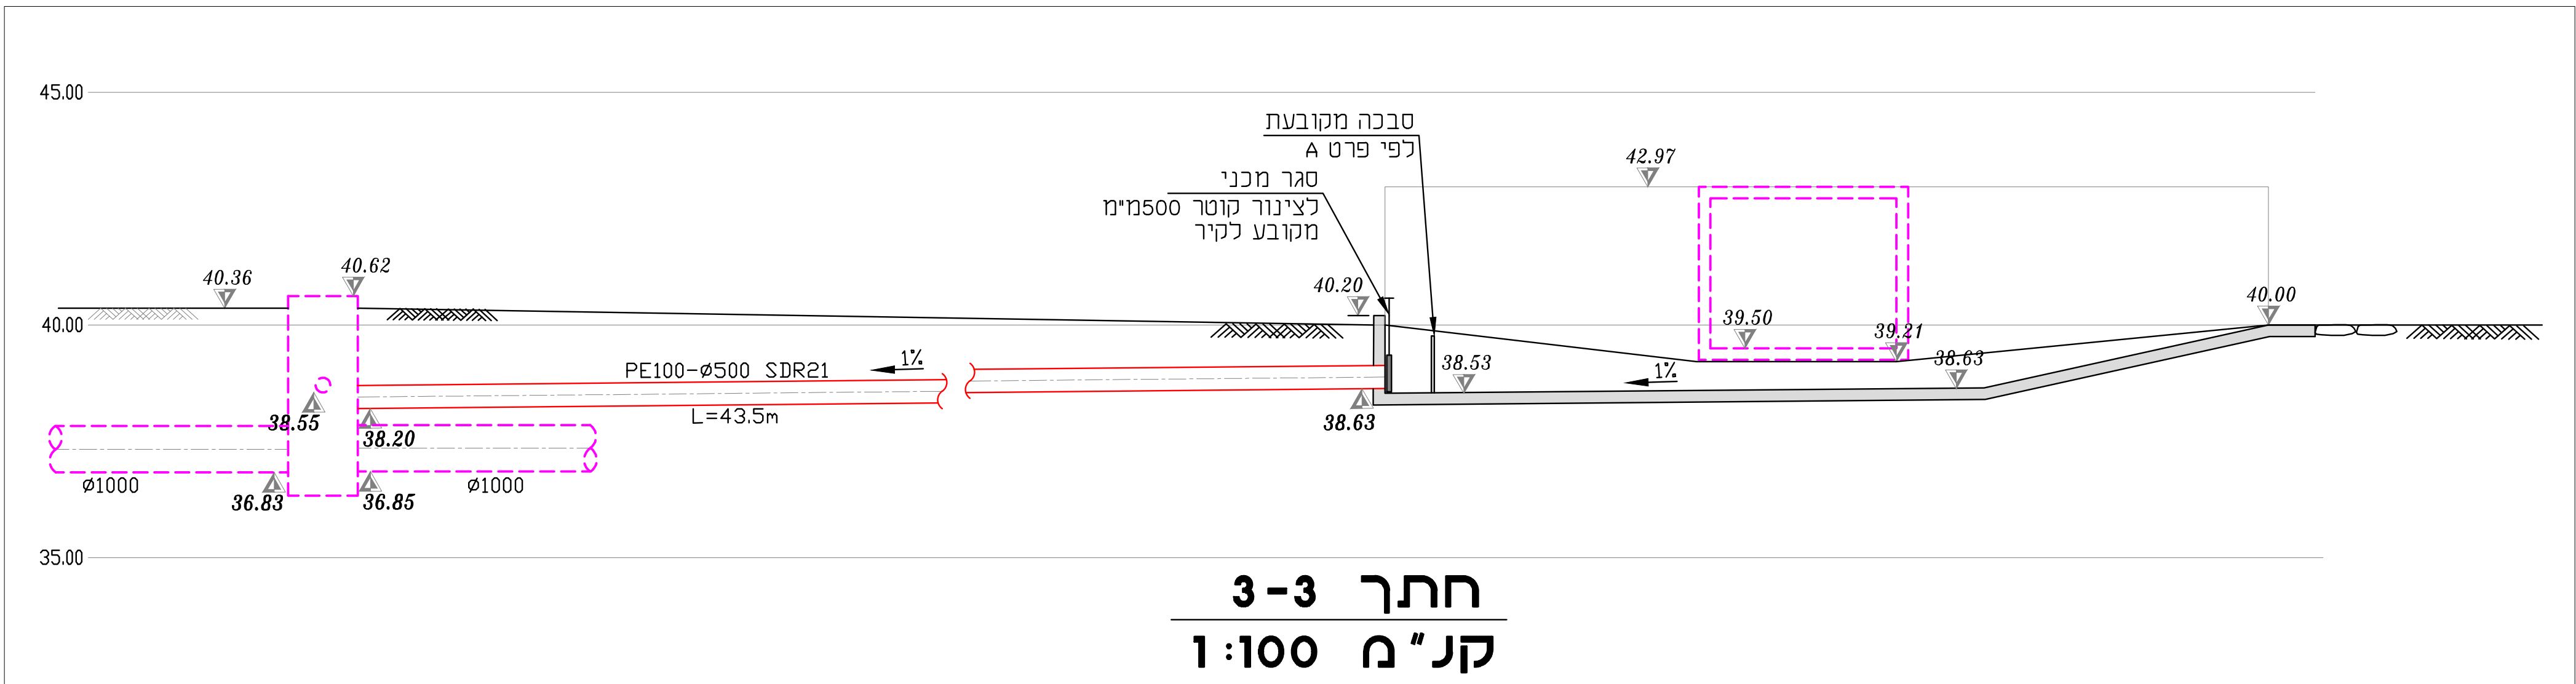
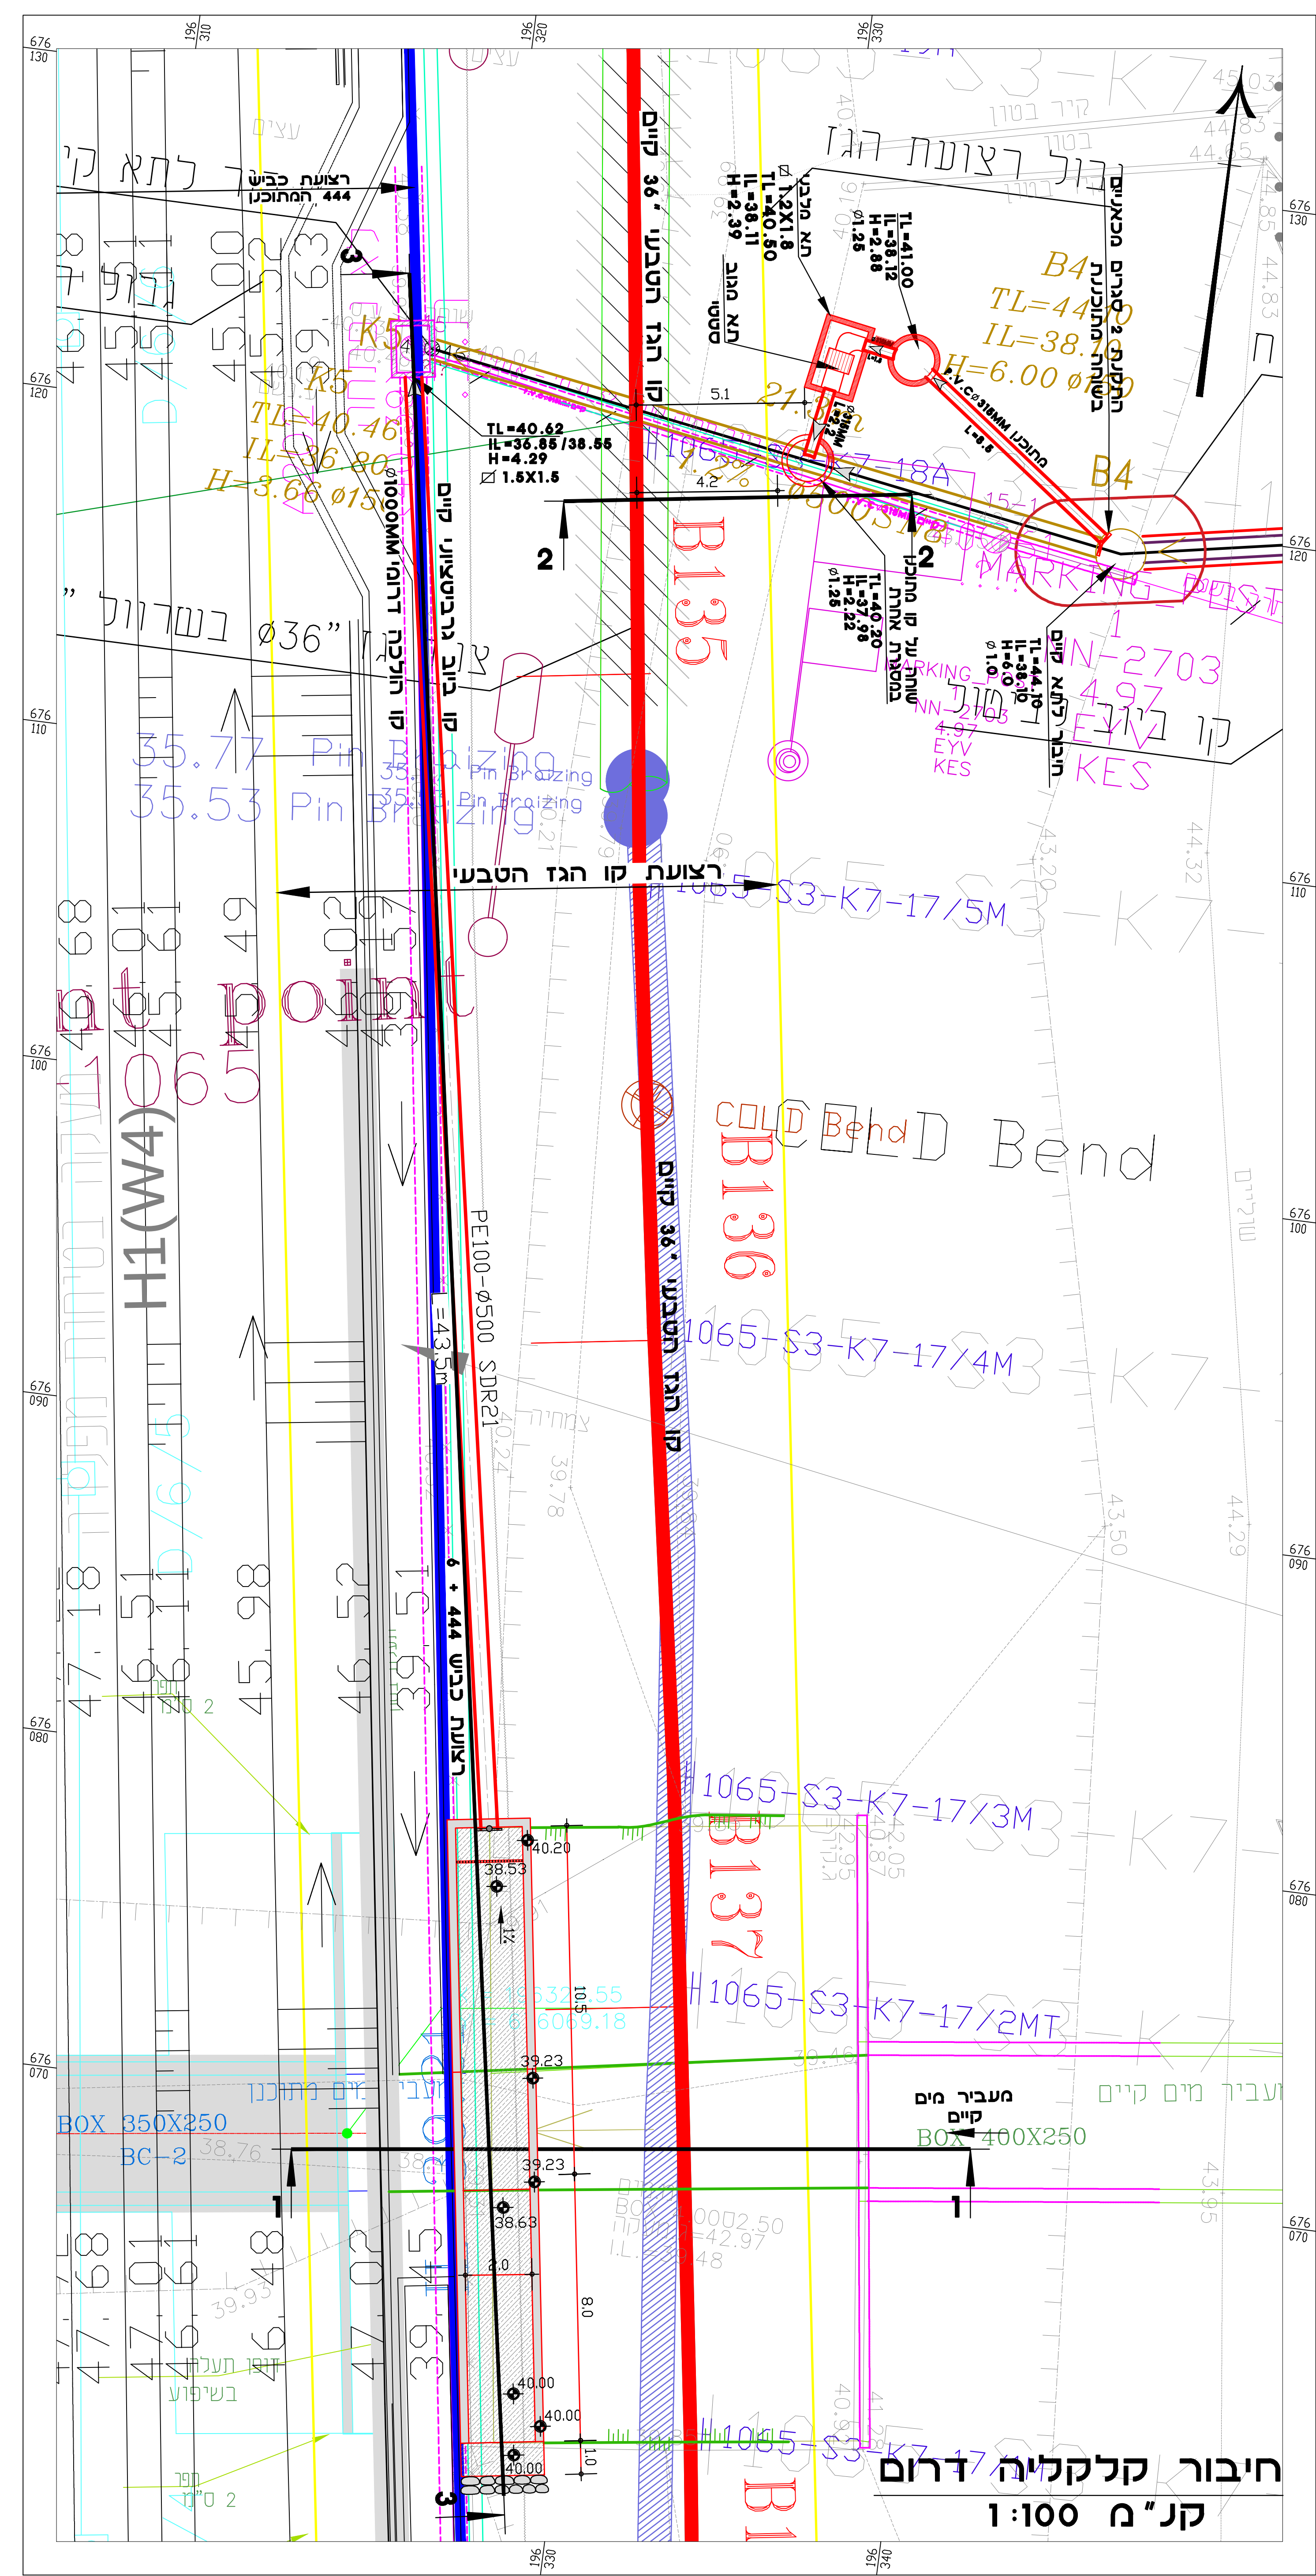
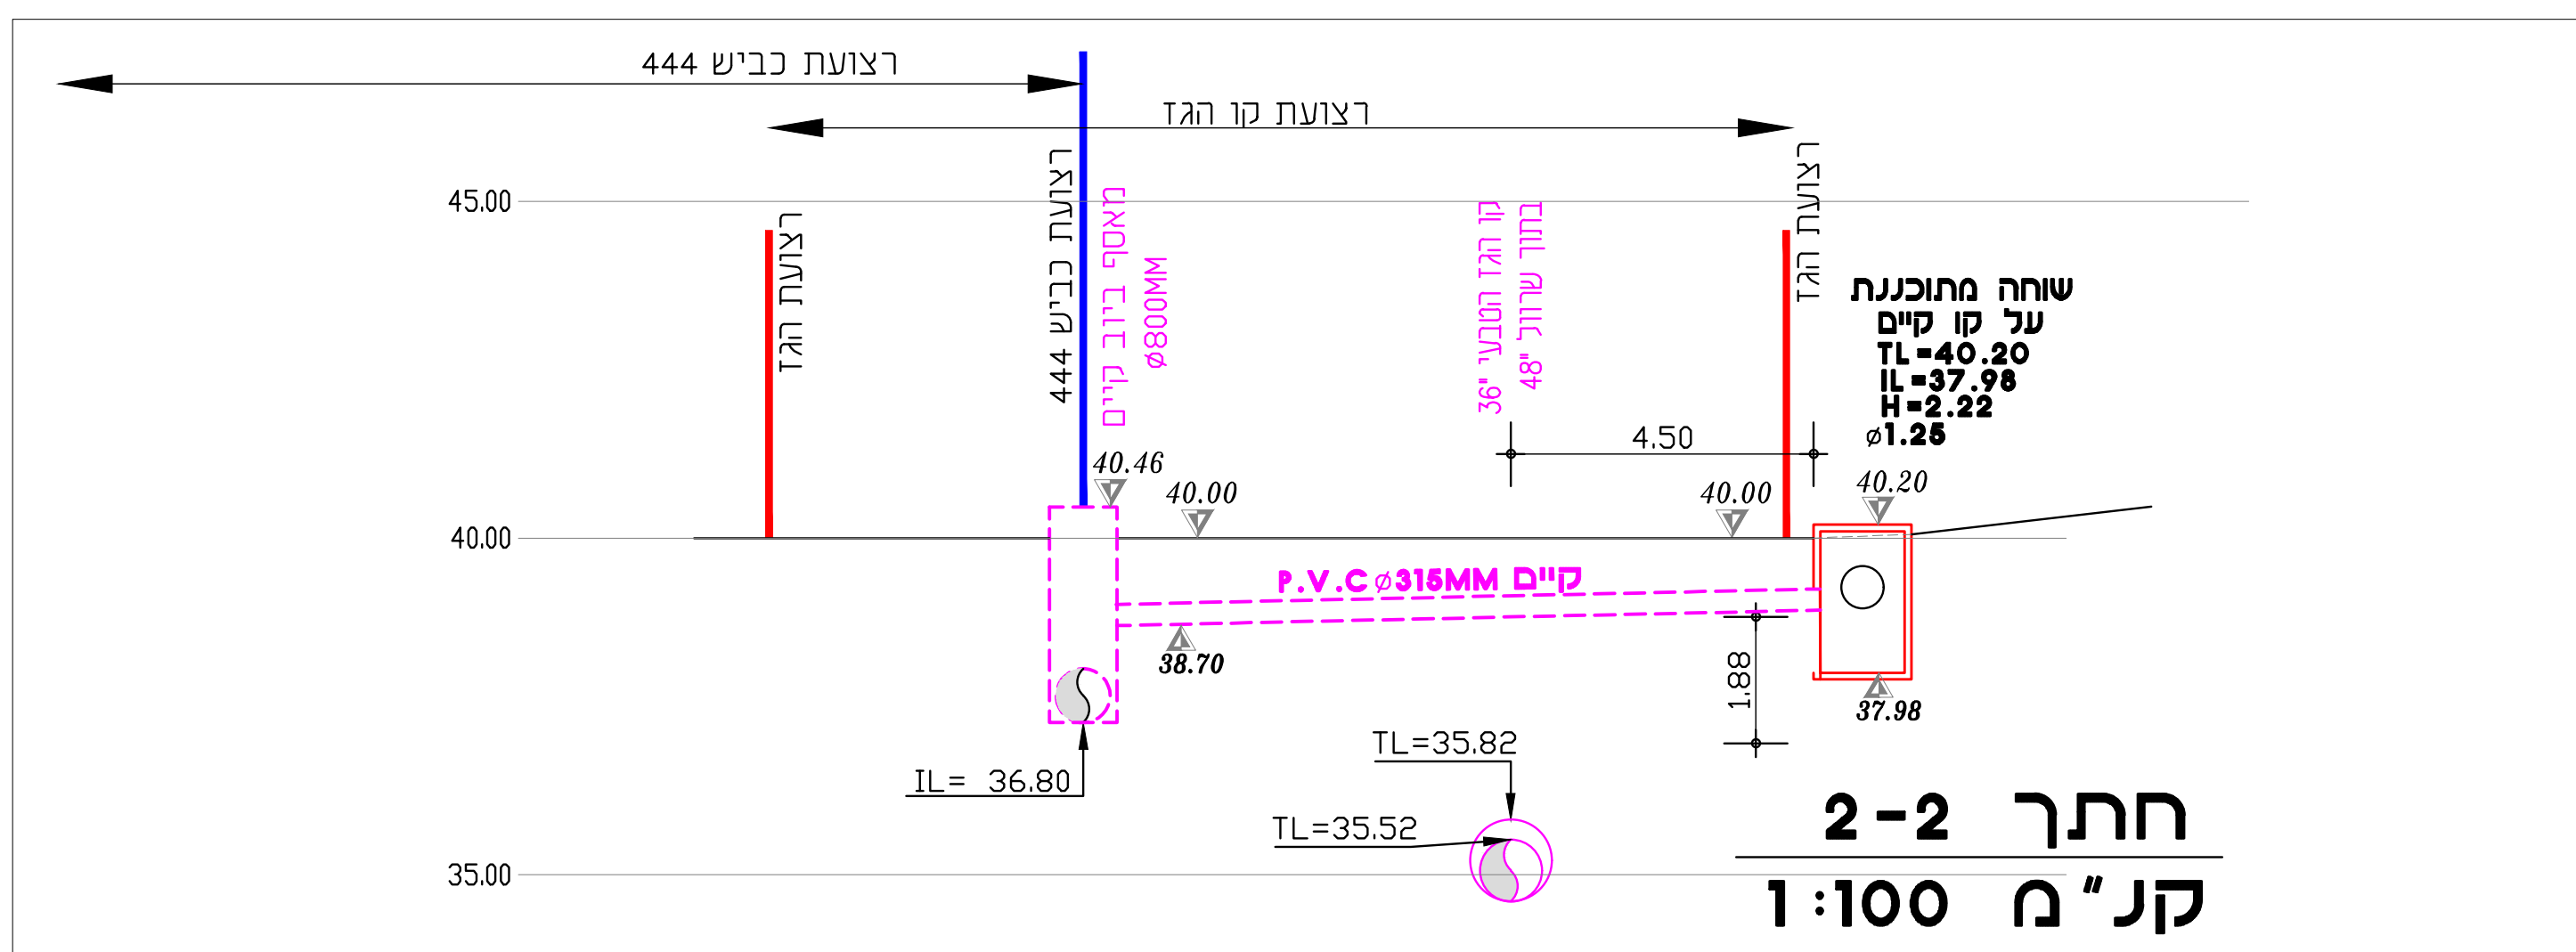
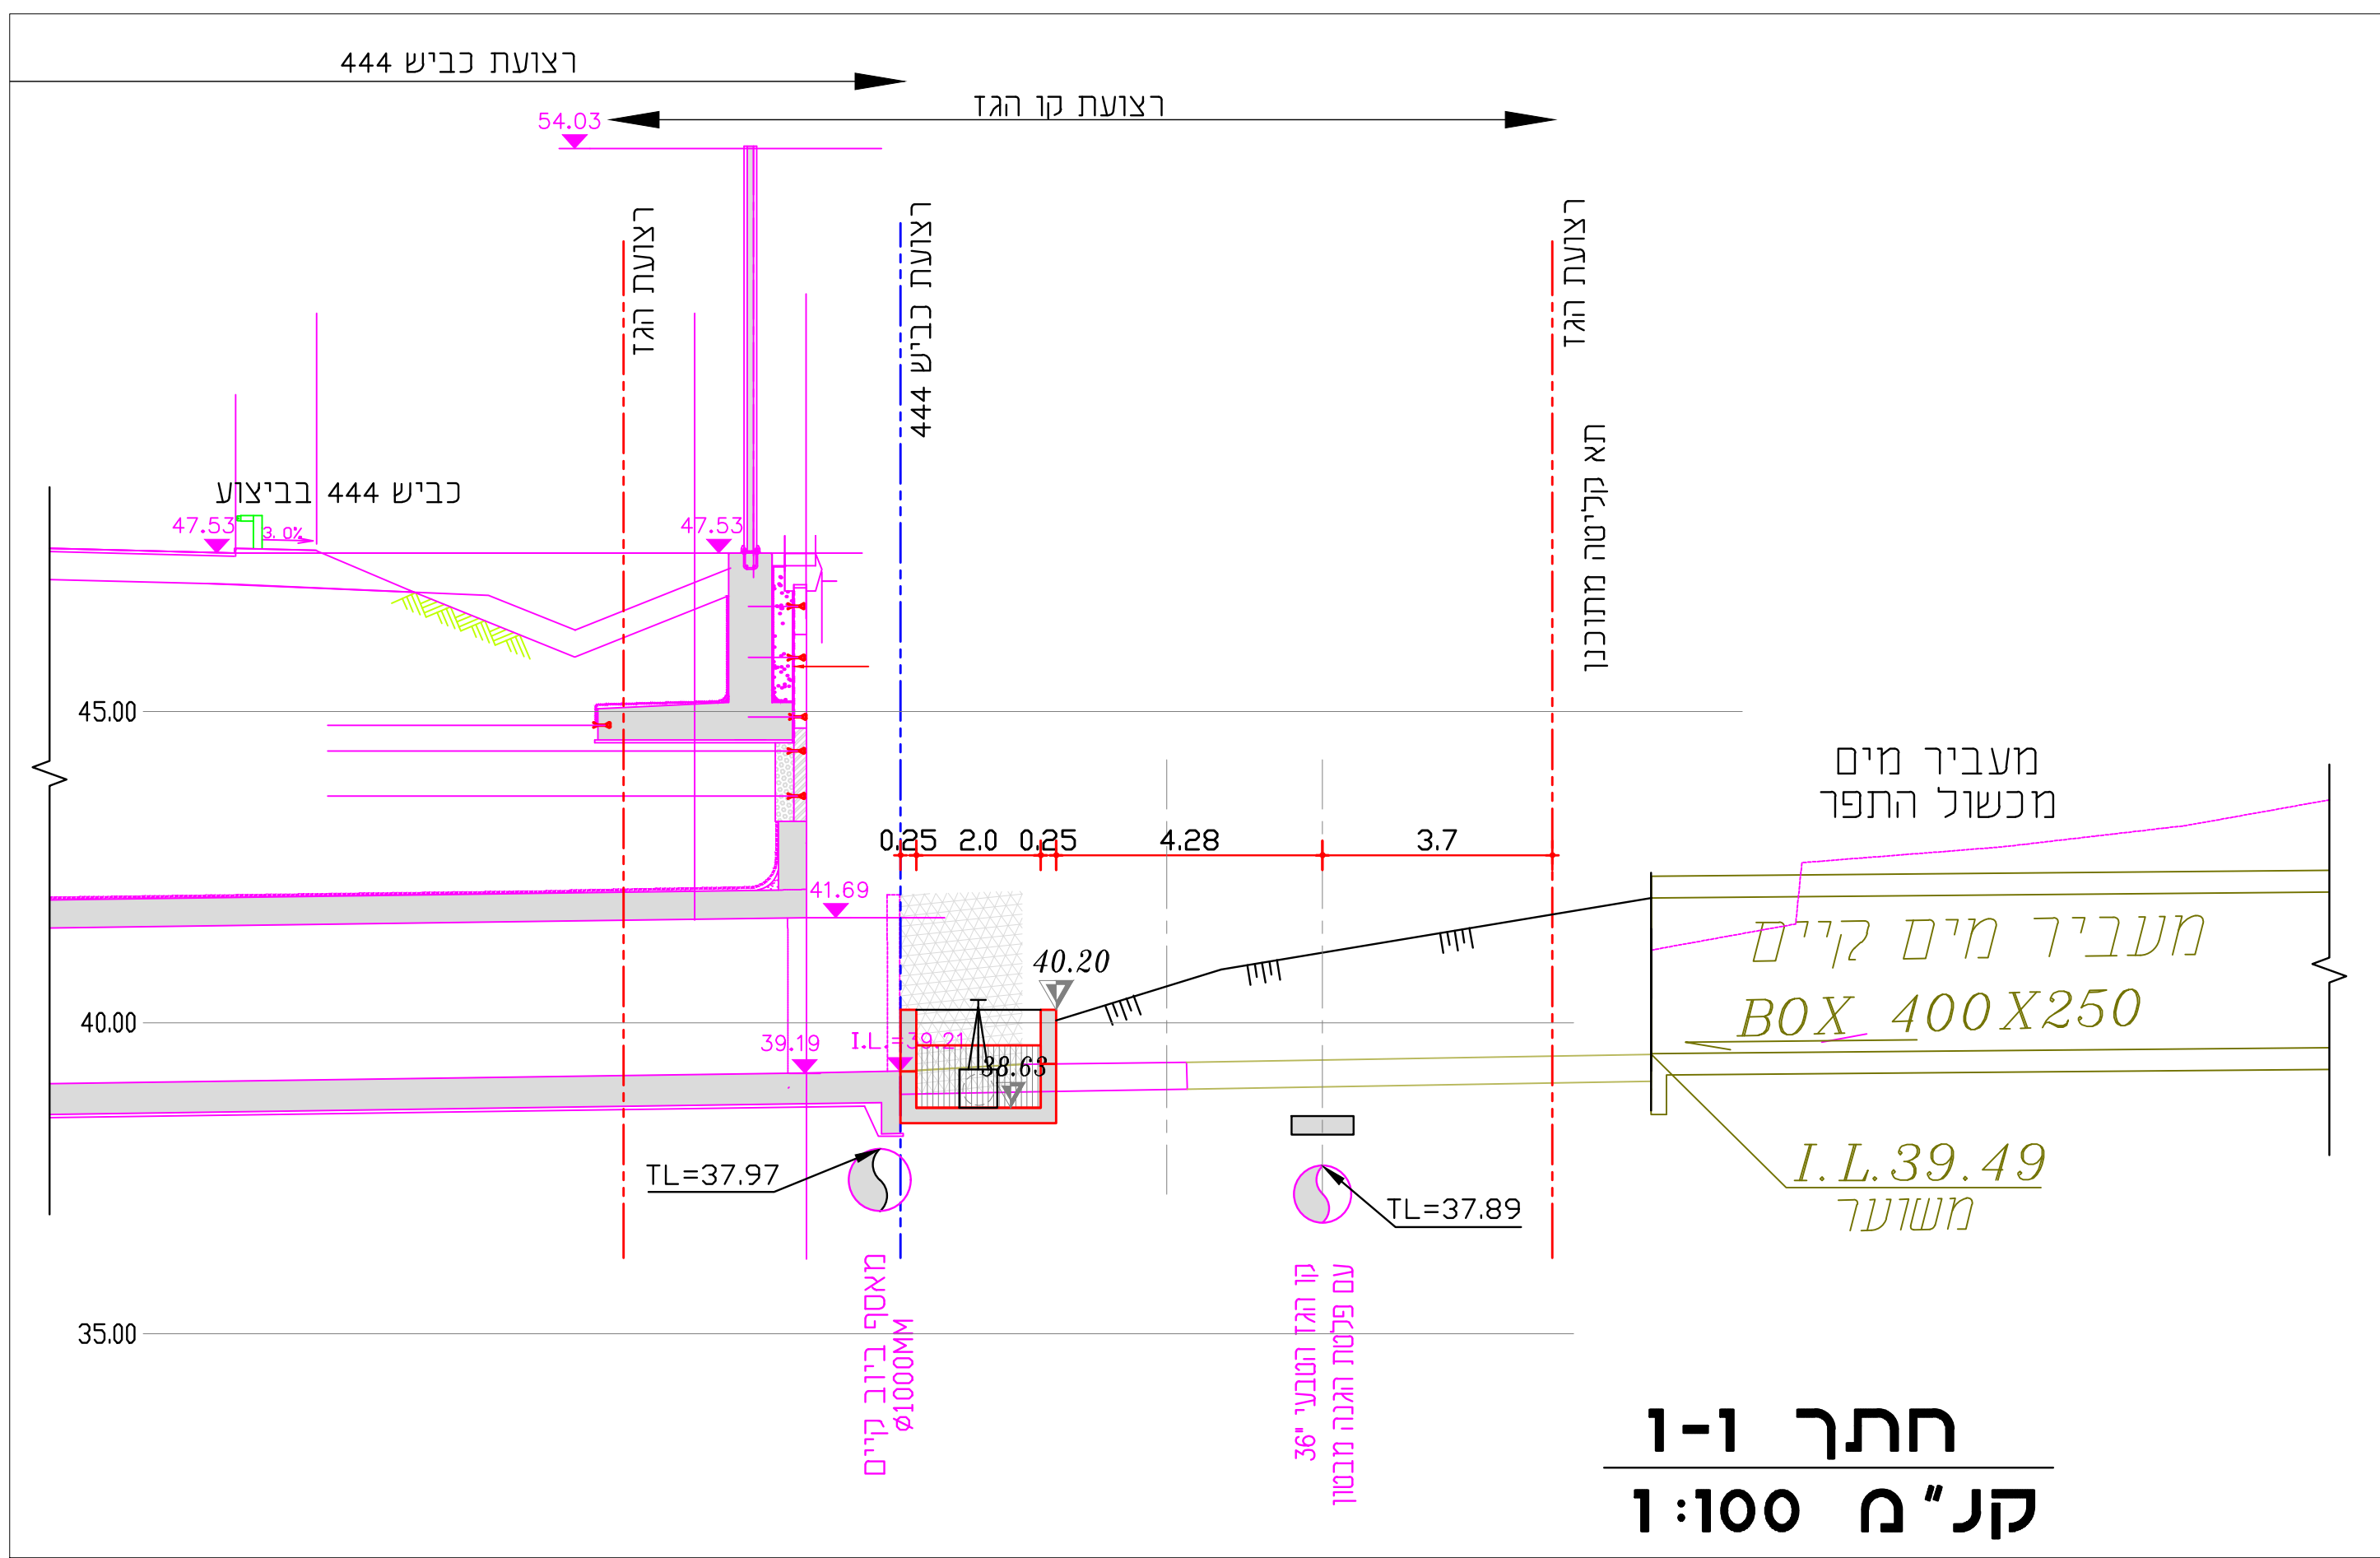


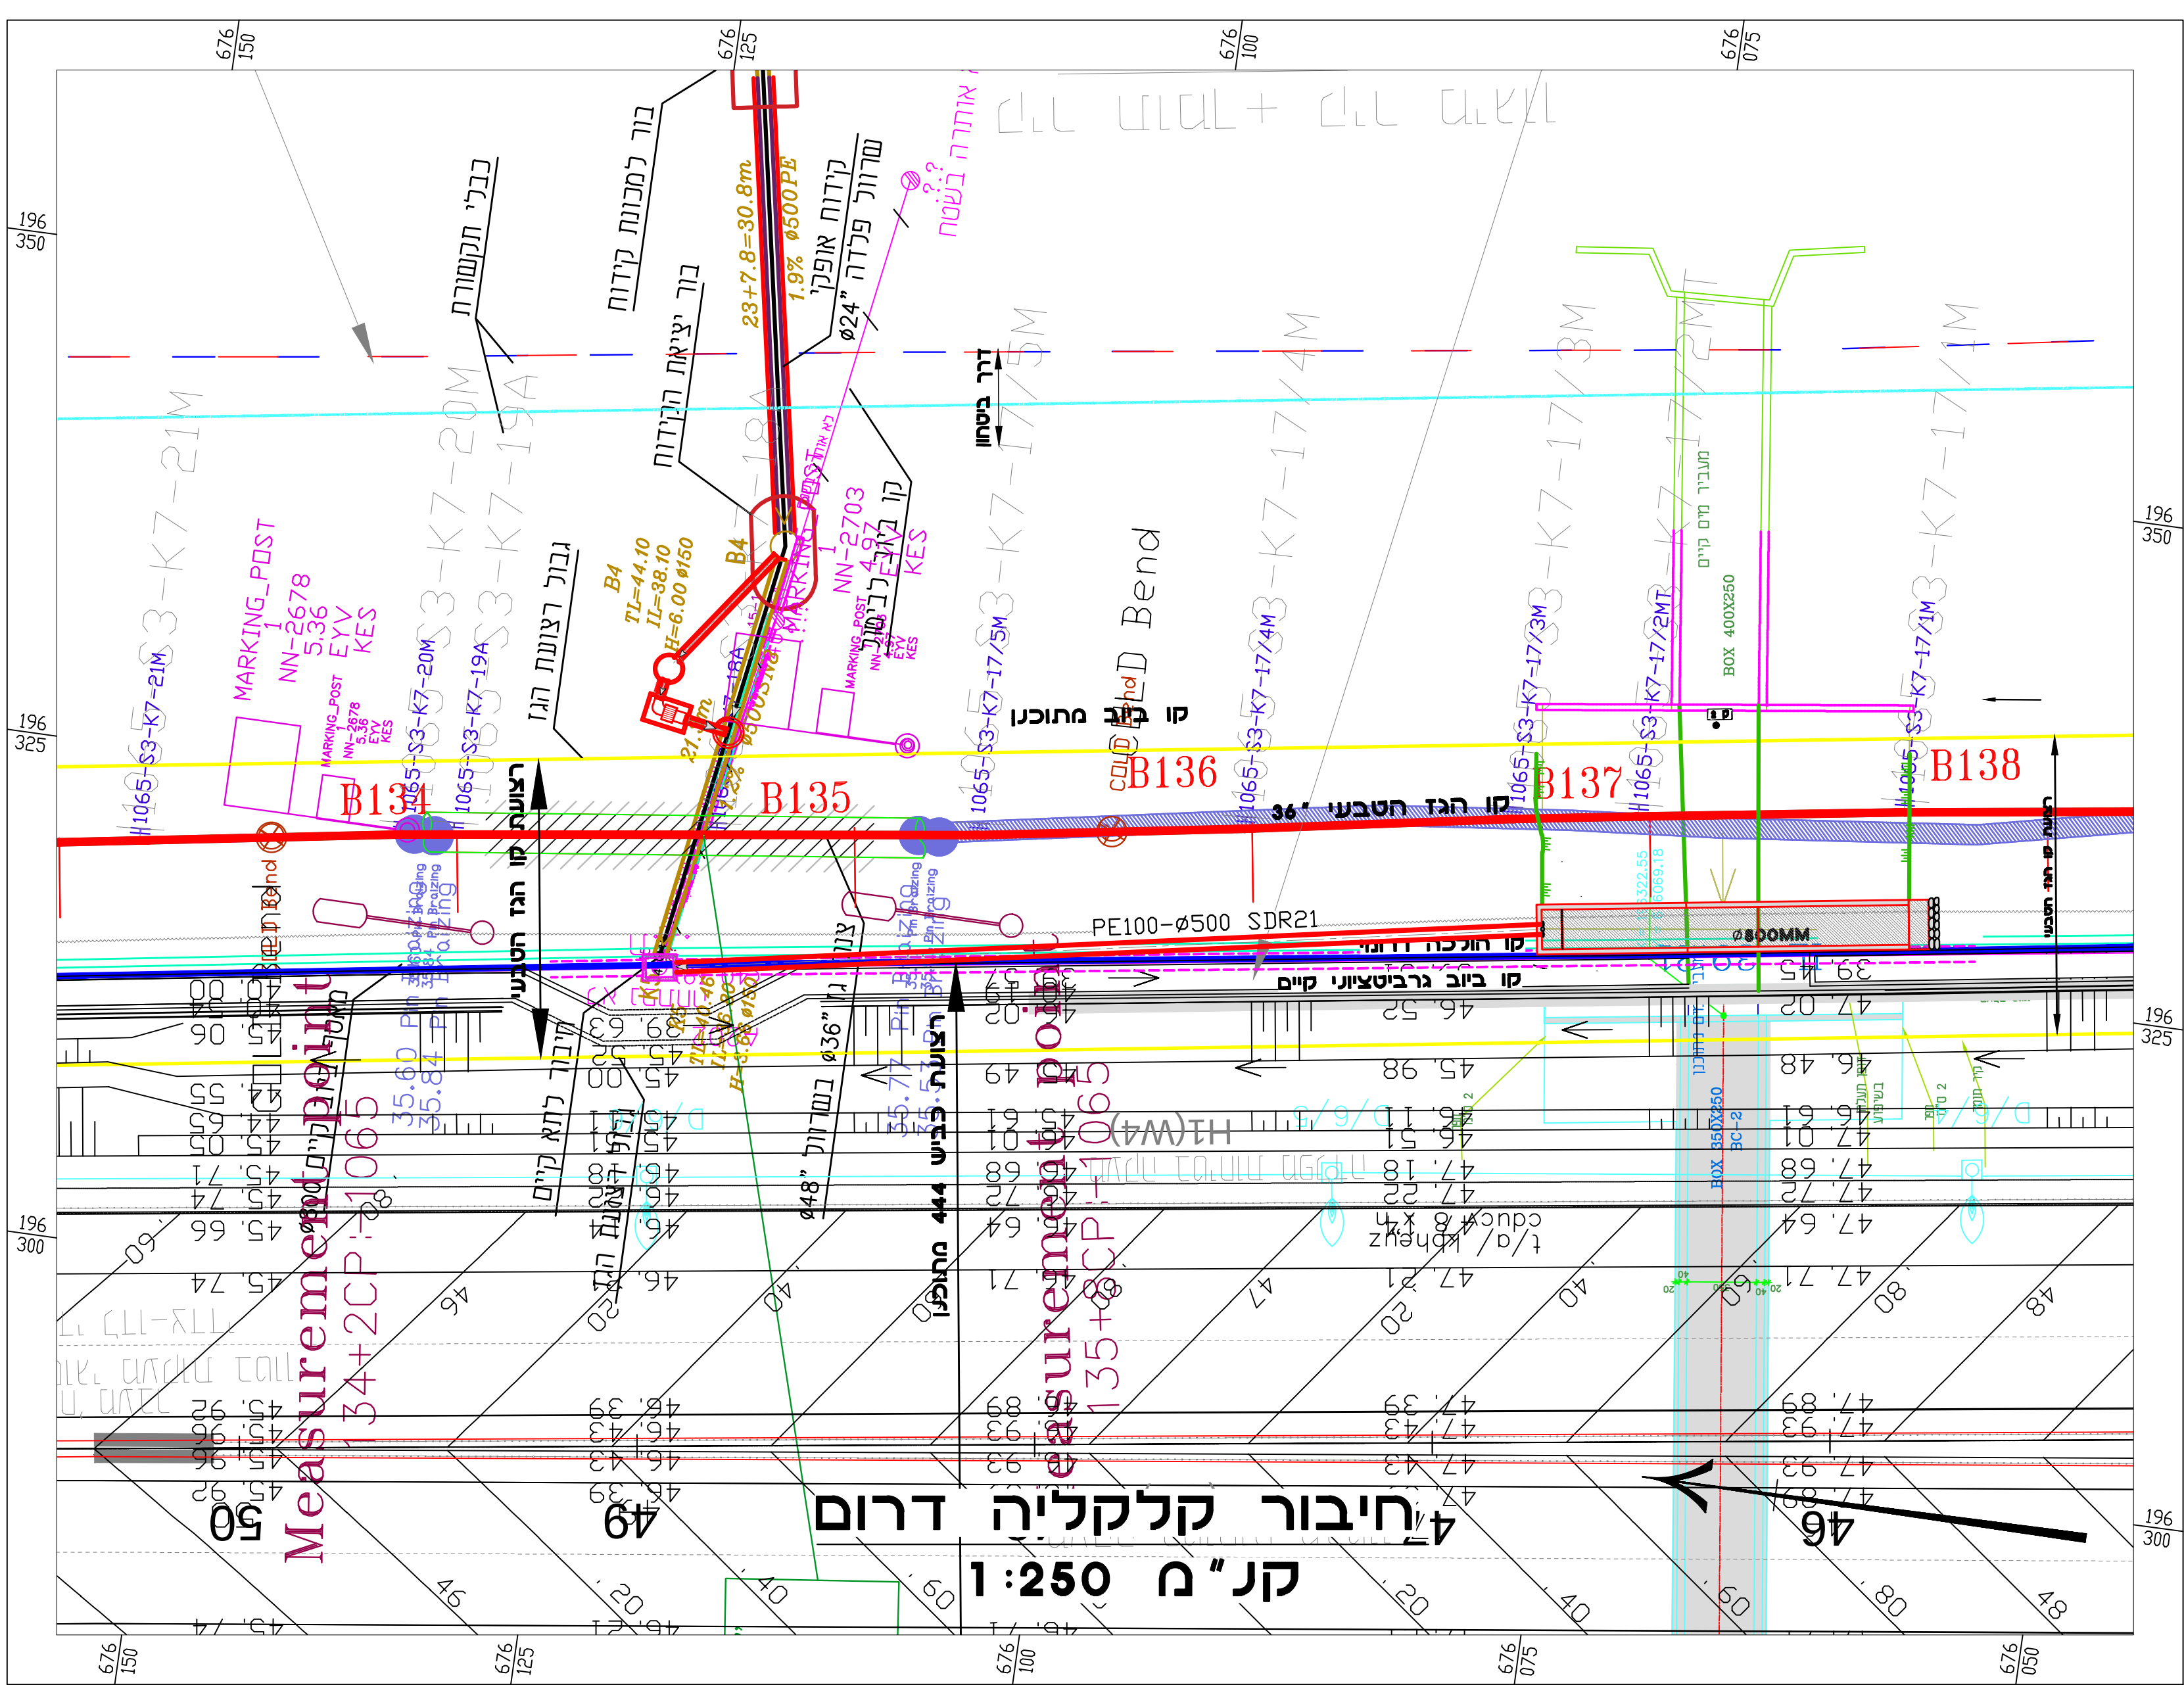

פרט A סבכה ממוטות פלדה קנ"מ 1:10

הערות

- הסבכה תהיה כבדה יותר מן הנדרש.


