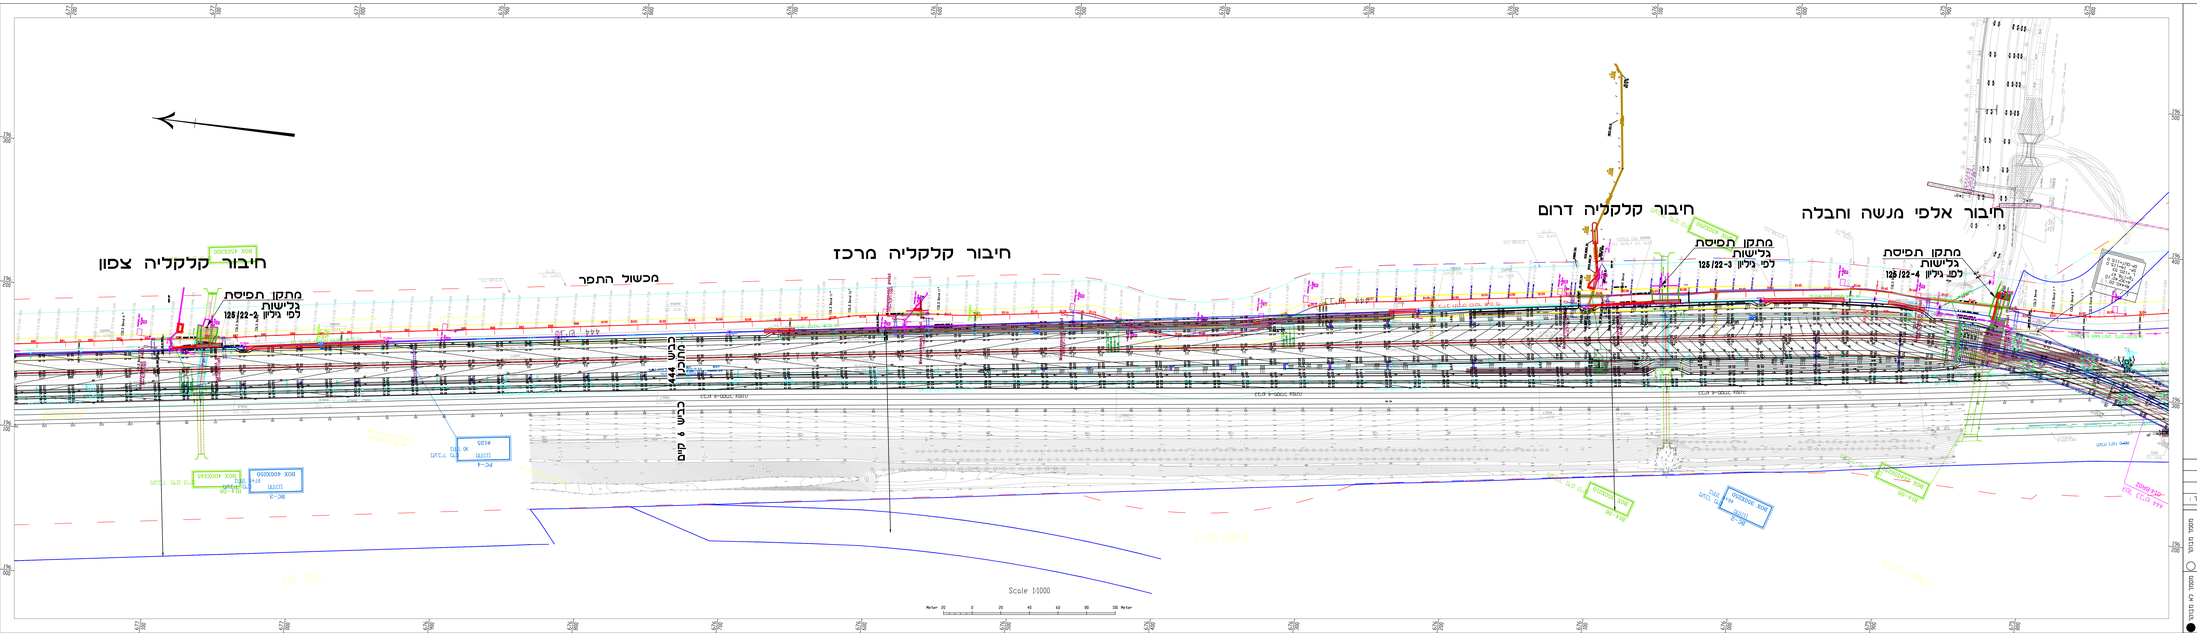

מס'	עדכון	תאריך

מזכנו עבור :	
החברה הכלכלית לפיתוח דרום השרון	
מדידים:	
מתכנן מפתח נגישות ומתנאי סיגון כביש מקומיים	
הנושא :	
תנועה כללית	

תכנון :	גיל שגיא	תאריך:	קנ"מ:
שר'סס :	סמיר בכר	16.9.19	1:1000
אישר :	גיל שגיא	מס' הגבע: 125-22-1	גליון 125/22-1

משרד הנדסי - גיל שגיא בע"מ

הנדסת מים, ביוב וניקוז

mail@handasi.co.il . 09-7462790 :פקס . 09-7628119-74