



חתר א-א קנ"מ 160

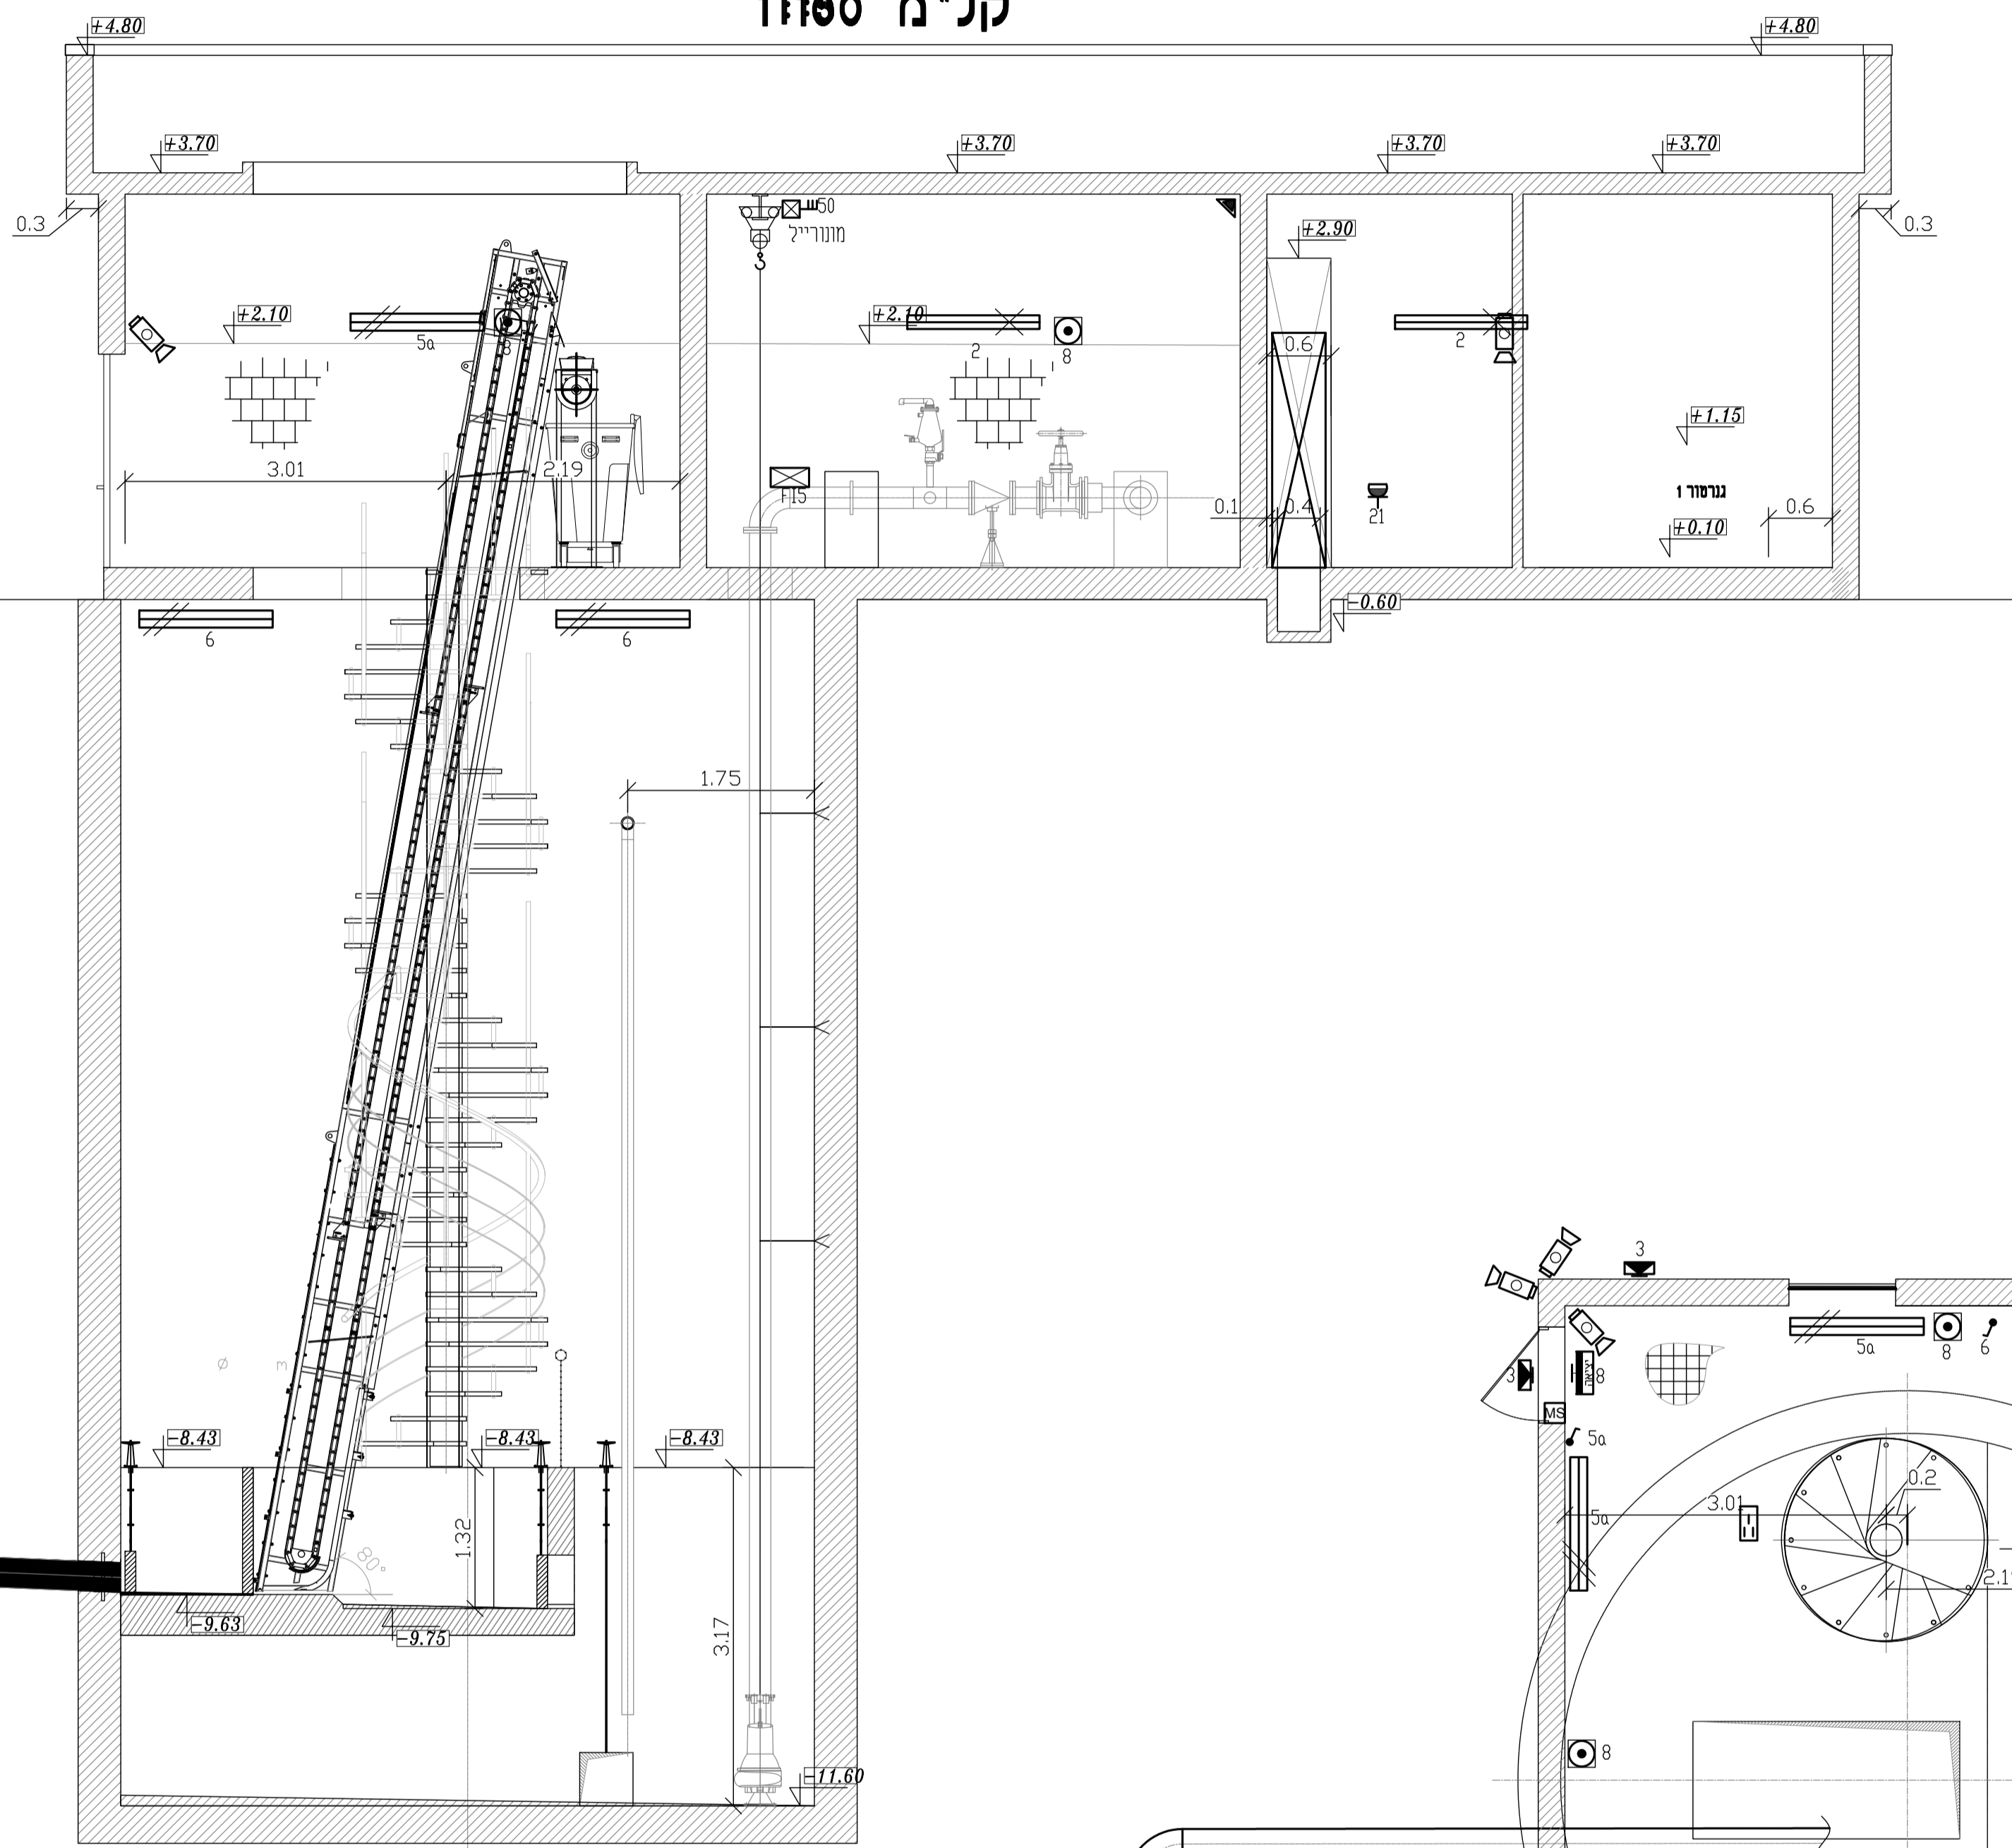


מבט ה-ה

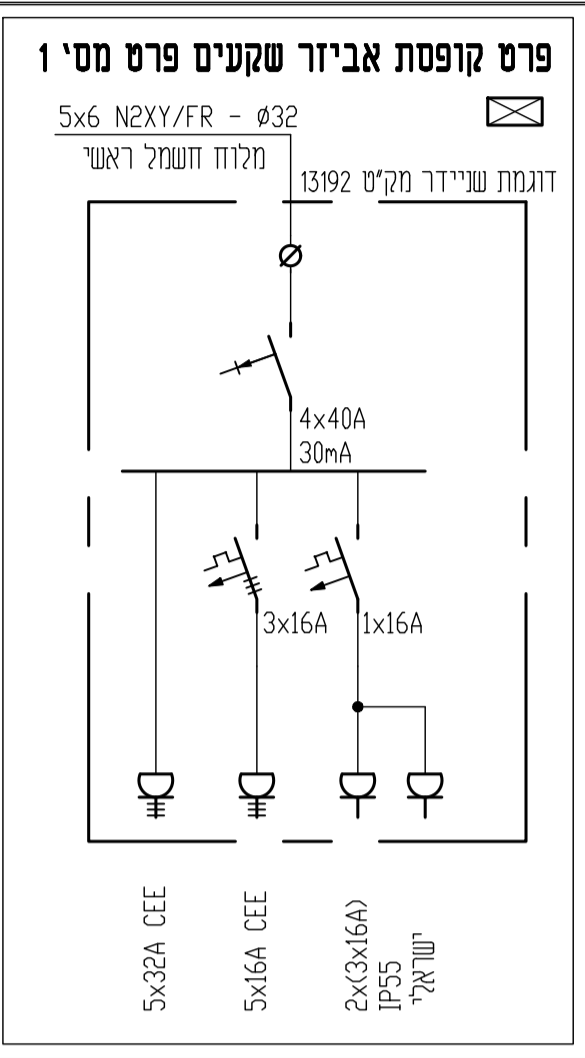

- מקרא:**
- מפסק מאזר יחיד, כפול, חילוף אטום IP55 למים בגובה 120 ס"מ (אלא אם צוין אחרת)
 - שקע עובר מוגן מפוצל פינים עגולים 20 אמפר או 16 אמפר לפי התכנית H=220
 - שקע חד פאי 16 אמפר, ישראלי אטום IP55 בגובה 140 ס"מ (אלא אם צוין אחרת)
 - מקבץ שקעים ע"י עמדה משולבת דוגמת עדה פסט לפי פרט 1.
 - גלאי אש אופטי מערכת אודיס או לחלופין אלגורית.
 - מנורת סימון גילוי אש
 - לחצן ידני לגילוי אש
 - צופר אש עם נצנץ להתקנה היציגית.
 - צופר אש עם נצנץ להתקנה פינימית.
 - בקר סמפי בחדר עם יציאת מעג יבש וקריאה אלגורית 4-20 מ"א.
 - מנורת קיר להתקנה היציגית בהתאם לפרט רגוף הבחור 70W LED לפי דגם נבחר בכתב הכמויות IP67,4000K.
 - עמוד תאורה בגובה 4 מ' מותקן על דופן נמחת בסוף עם שני פנסים LED 100W
 - נקודת מסלול עובר רכנת גילוי ואו ארון תקשורת
 - מיקרוסוויץ מכני עם מעג יבש הכולל ודוע בולט.
 - או מנעם לידווי פרידות דלת
 - מנורת חירום חד תכליתית מותקנת בתקרה בהתקנה היציגית עם סוללה וסערת LED 6.5W עשירה יציגת אלומיניום, מתאימה לדרישת התקן הישראלי, הוצרת: EATON CG-Line A3H0GL יבואן: לירד שטיינג או ש"ע.
 - גוף תאורה מסוג לד המיועד לעבודה באזורים נפיצים, עשיר פליקרוסטה עם נגרים מנירוסטה 36, גוף אור 4000K כדוגמת IBV. יבואן: לירד שטיינג
 - מותקן על הקיר בגובה 230 ס"מ מעל הרצפה. אלה אם צוין אחרת.
 - גוף תאורה מסוג לד המיועד לעבודה באזורים נפיצים, CLASS 1 DIVISION 1, ZONE 0 - EEXI, INTRINSIC SAFETY יבואן: קבוצת קושטן או לירד שטיינג
 - מותקן על הקיר בגובה 230 ס"מ מעל הרצפה. אלה אם צוין אחרת.
 - שלט יציאה תקני מאזר לד, יציגת אלומיניום, גובה אחיות 15 ס"מ עם סוללה וסערת ועומד בדרישת התקן הישראלי, כדוגמת לירד שטיינג או ש"ע.

קנ"מ 160

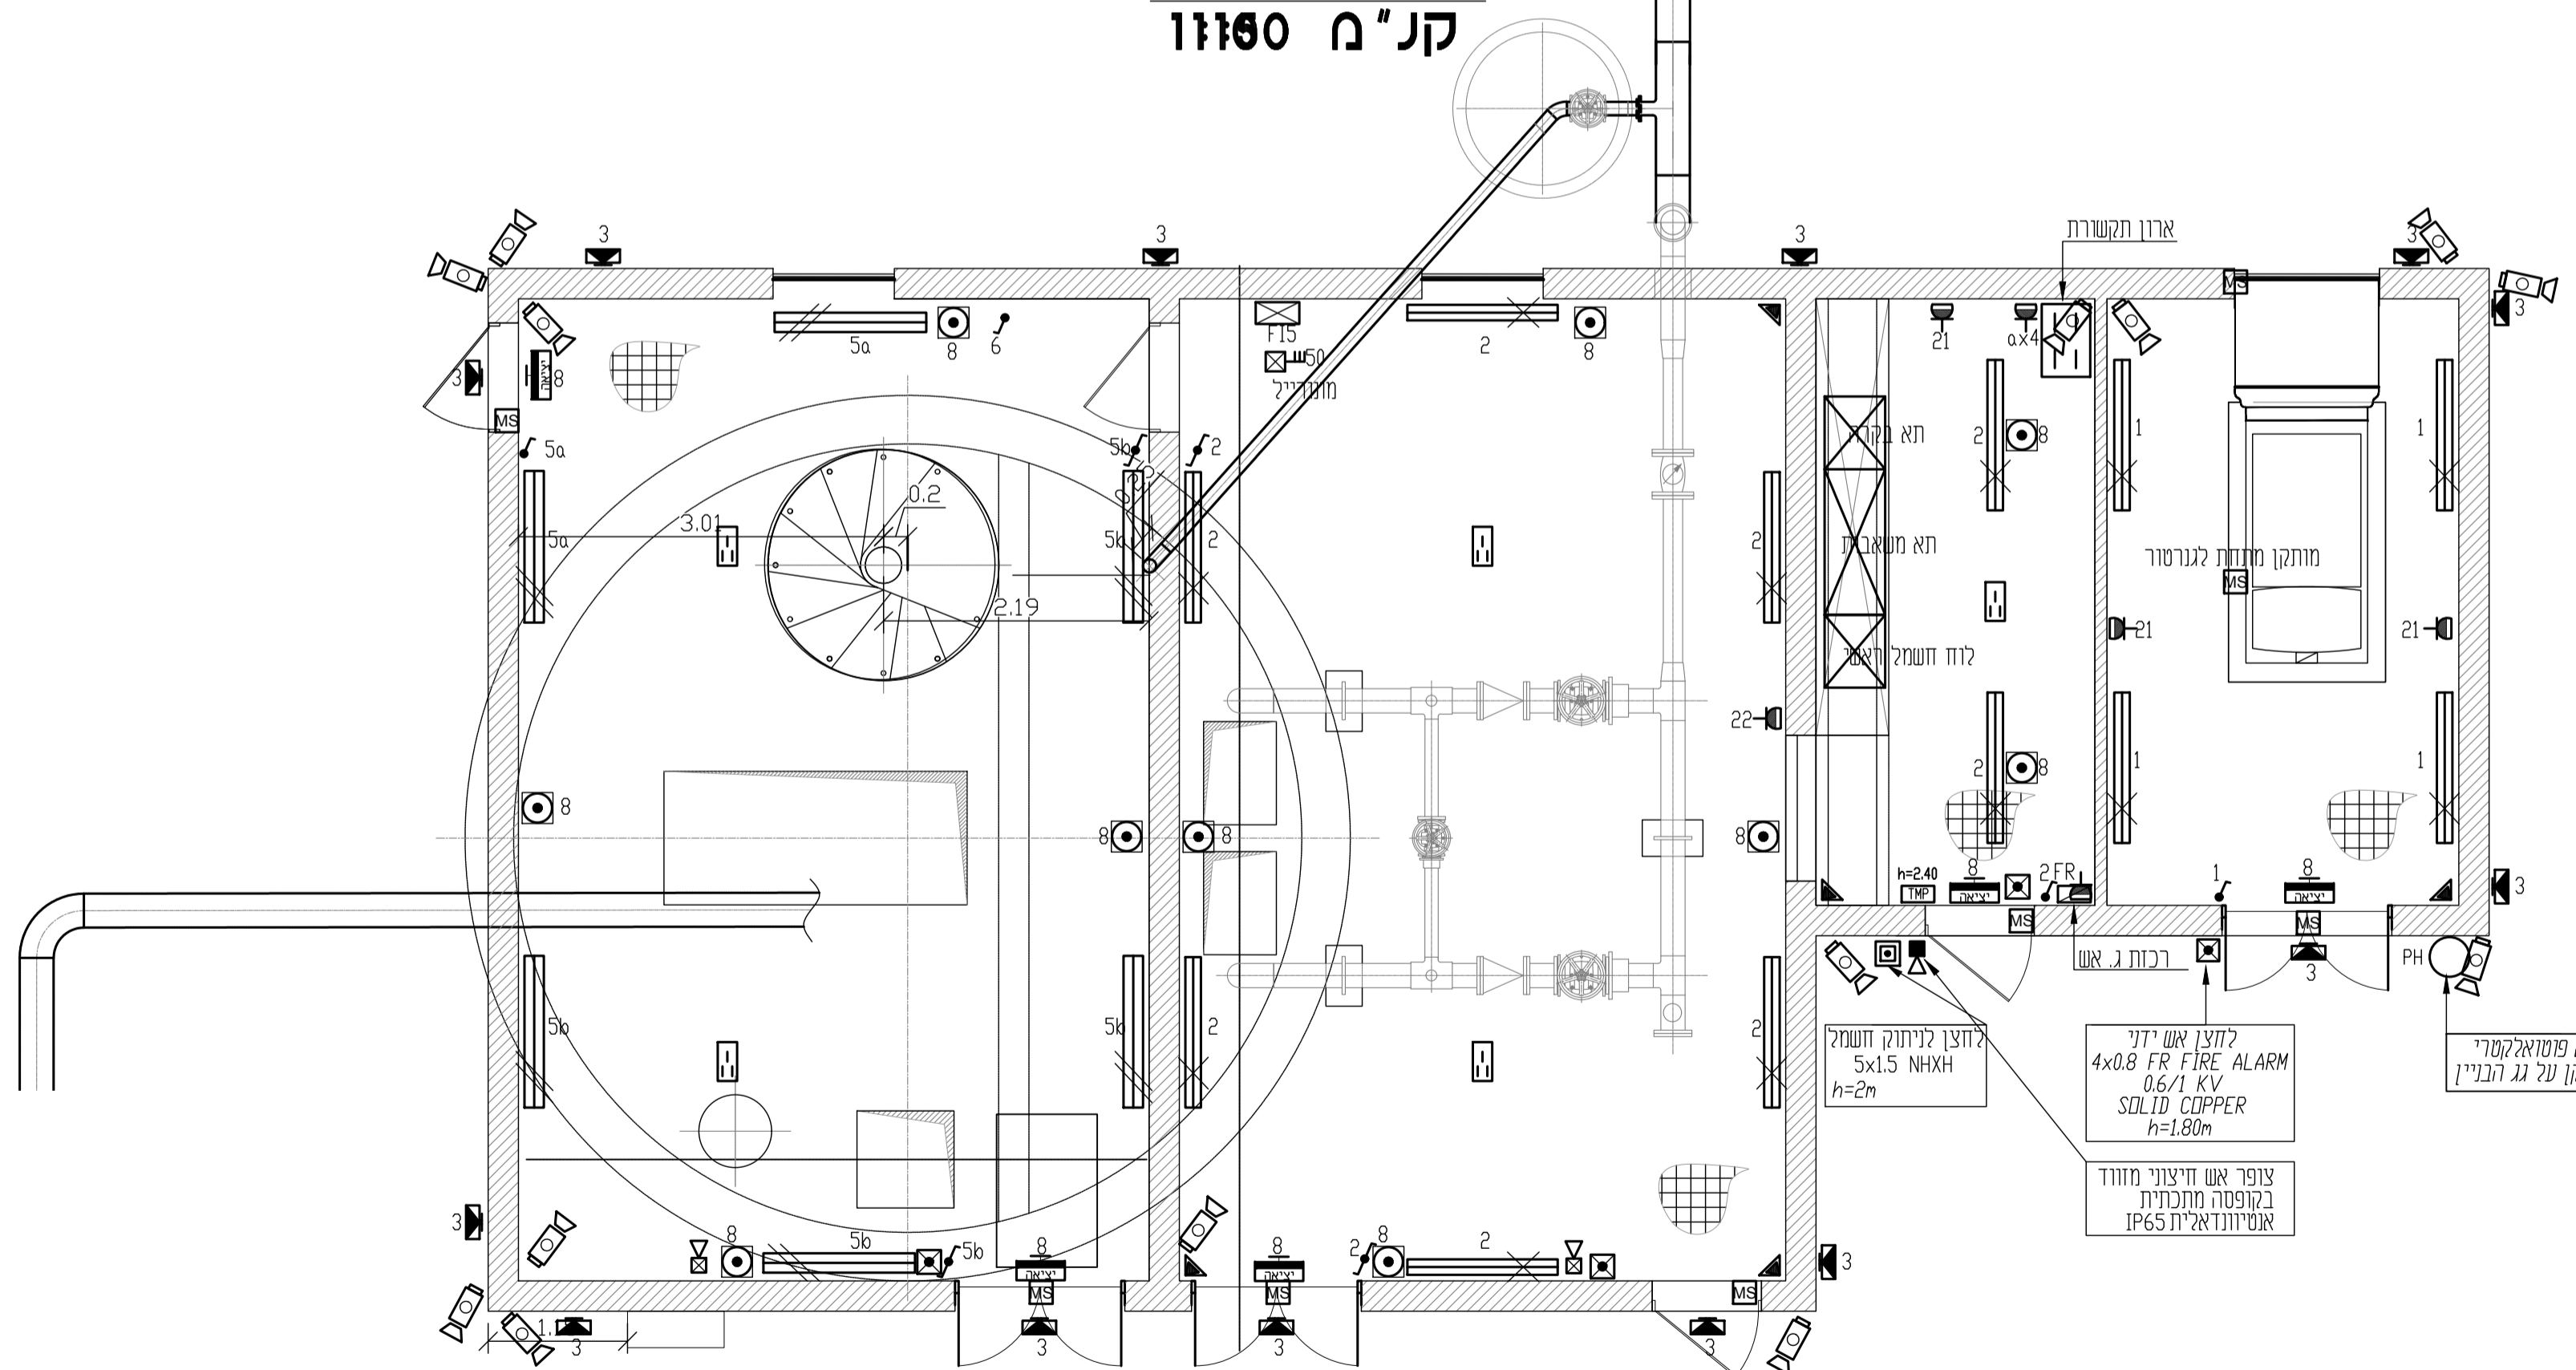

משרד הנדסי - גיל שגיא בע"מ
 הנדסת מים, ביוב וניקוז
 טל: 09-7639119 | פקס: 09-7493799 | main@handasi.co.il

סלימאן וישאחי - מהנדסים יועצים
 הנדסת חשמל ובקרה
 תכנון, יעוץ, פיקוד
 רח' דרך החורונת 8 ת.ד. 425 עכו 2451710
 04-9913446 04-9919156
 INFO@SW-ENG.CO.IL

החברה הכלכלית דרום השרון
 תוכנית תאורה וכוח
 תח"ש לביוב
 א.ת. בנימין
 נווה ימין

File name: \\33\3329\dwg\3329-41.dwg Ver: 25.05.2022		
שם הקובץ:	שם הפרויקט:	
1	41	
1	3329	
שם:	תכנון:	
עופר א.	שרמט:	
19.05.22	19.05.22	
חתימה:	תאריך:	
1	19.05.22	
עידכון מס'	תאור העידכון	תאריך
<input type="checkbox"/>	לביצוע	<input type="checkbox"/>
<input checked="" type="checkbox"/>	למכרו	<input type="checkbox"/>
<input type="checkbox"/>	לאישור	<input type="checkbox"/>
<input type="checkbox"/>	לעיון	<input type="checkbox"/>