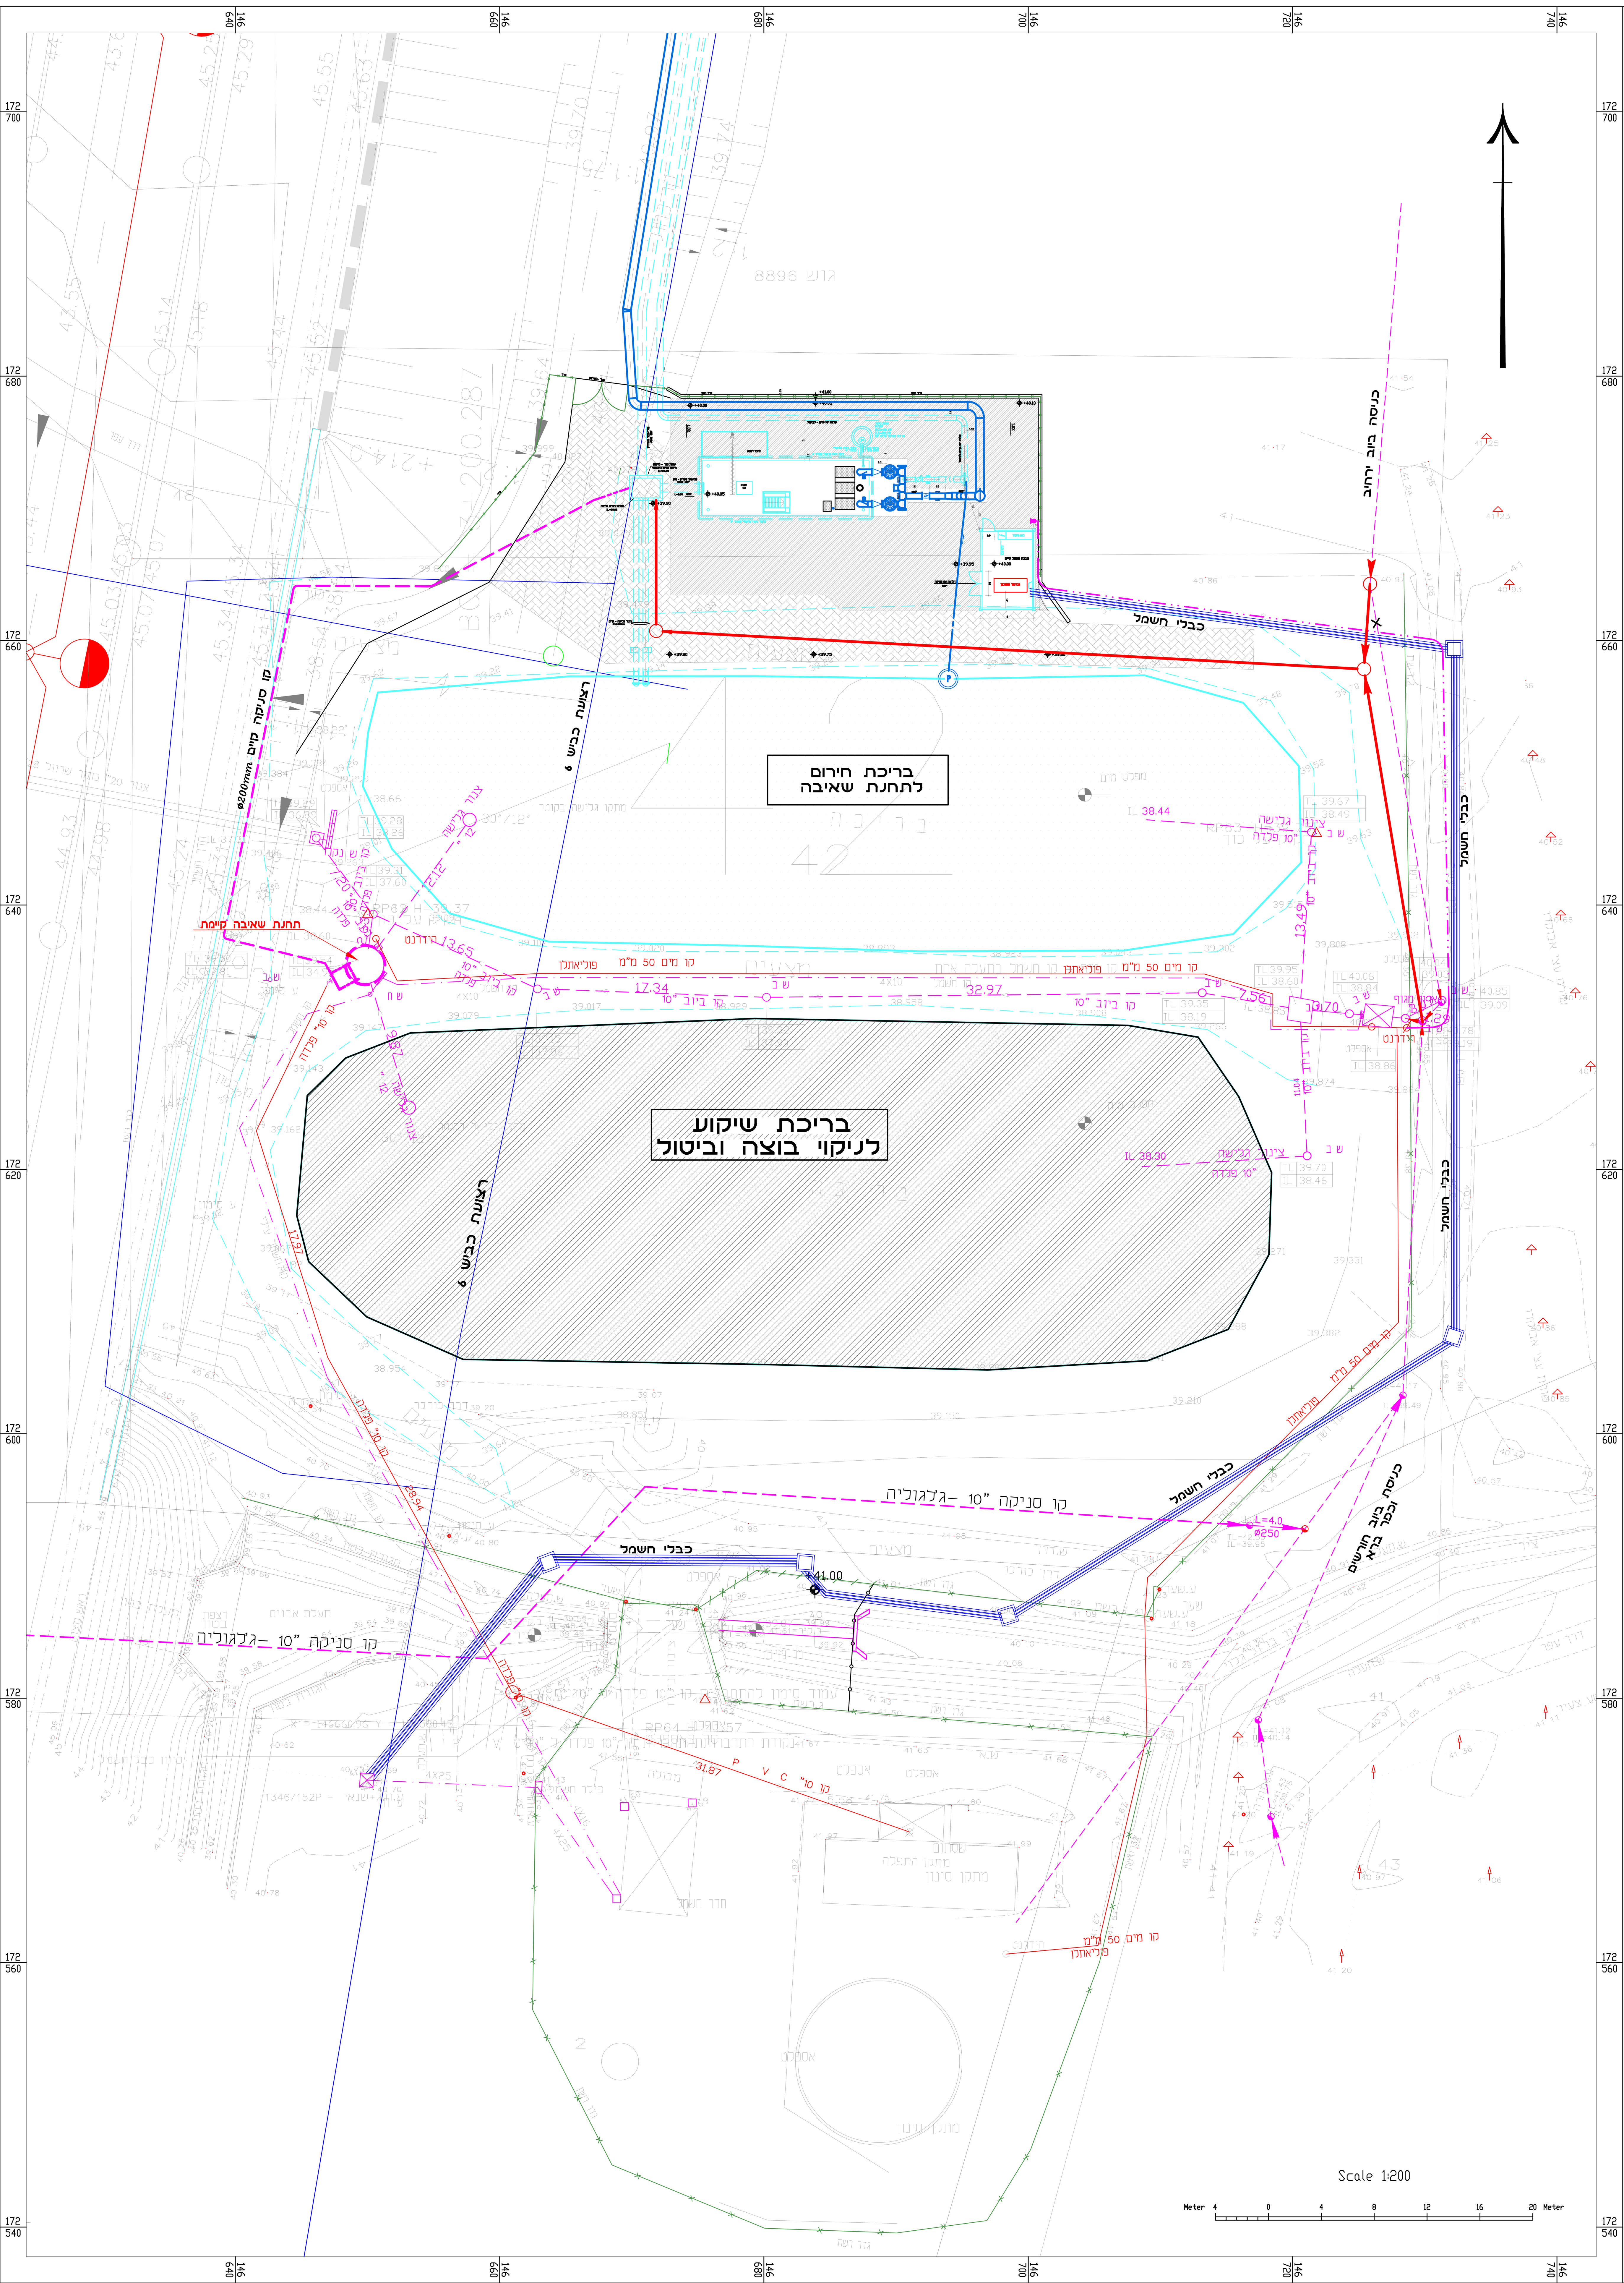

מס'	עדכון	תאריך :
1		

תוכנן עבור : חבי כלכלית דרום השרון

פרוייקט: ניקוי ופינוי בוצה ממט"ש חורשים

הנושא : תנוחה כללית

לביצוע / למכרז / לעיון

מסמך מבוקר / מסמך לא מבוקר

תכנן : גיל שגיא

שרטט : סופי בכר

אישר : גיל שגיא

תאריך: 1.3.22

קנ"מ: 1:200

שם הקובץ: 150-25-1-1

גליון : 150/25/1-1

משרד הנדסי - גיל שגיא בע"מ
הנדסת מים, ביוב וניקוז
טל: 09-7639119 | פקס: 09-7493799 | main@handasi.co.il