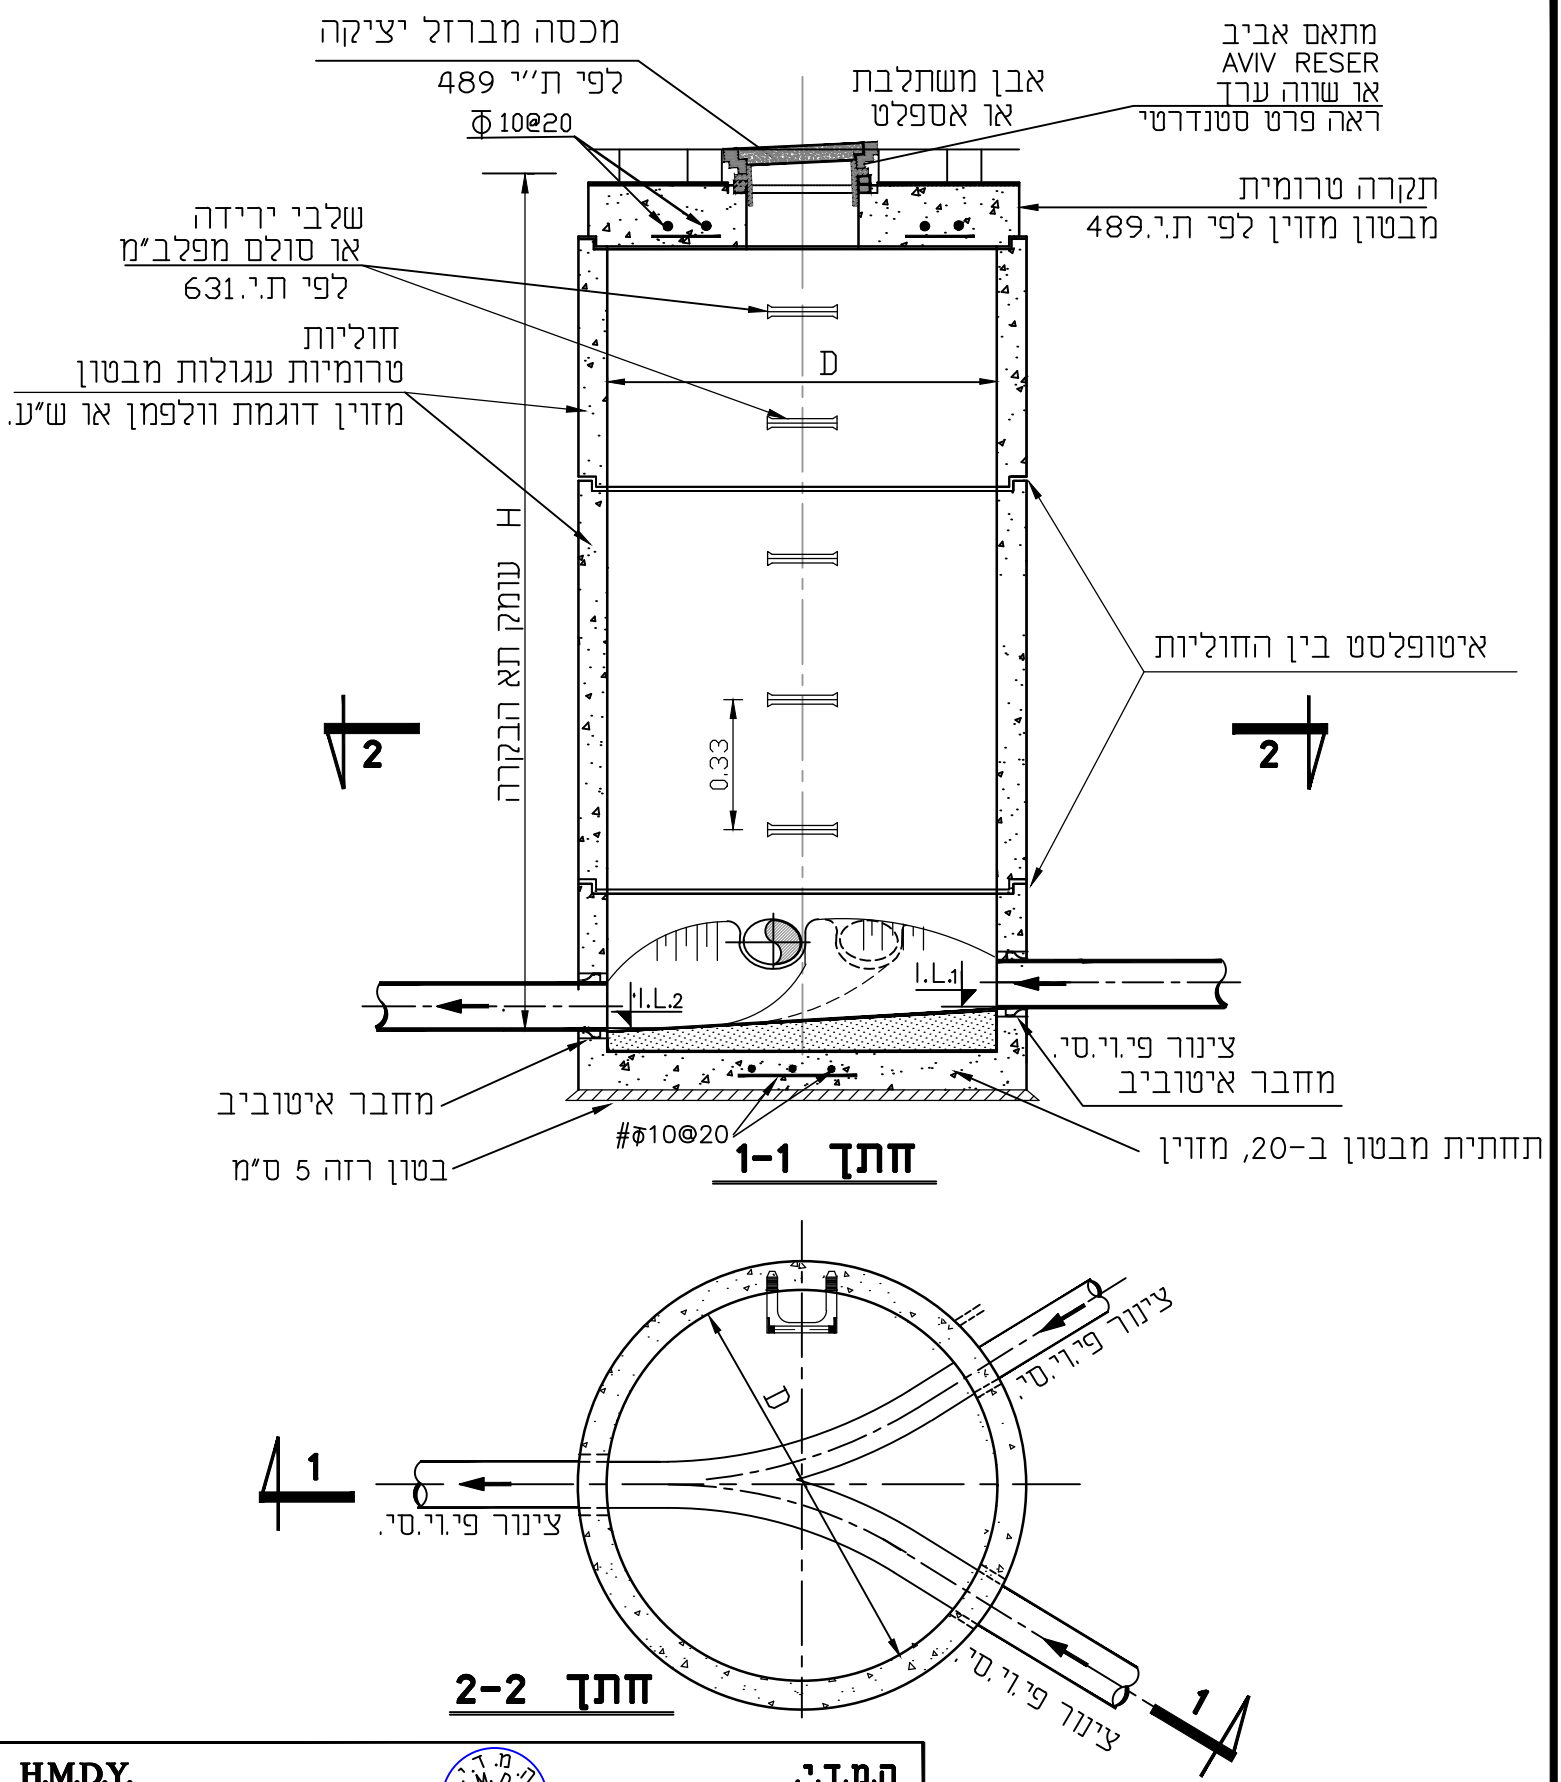

H.M.D.Y.
ENGINEERING LTD.

ה.מ.ד.י.
הנדסה בע"מ

יעוץ, ניהול, תכנון ופקוח טלפון 04-8203210 פקס: 04-8203211 ת.ד. 8575 P.O.B. נשר 36791 NESHER

תכנן :	ד.י.
שרטט :	א.ח.
בדק :	ד.י.
אישר:	
תאריך:	06.01.2011
קנ"מ :	ללא קנ"מ

פרטים סטנדרטיים

נושא התכנית :

תא בקרה טיפוסי לביוב

FILE: 601	תכנית מס : 601	גיליון: