מועצה אזורית
דרום השרון

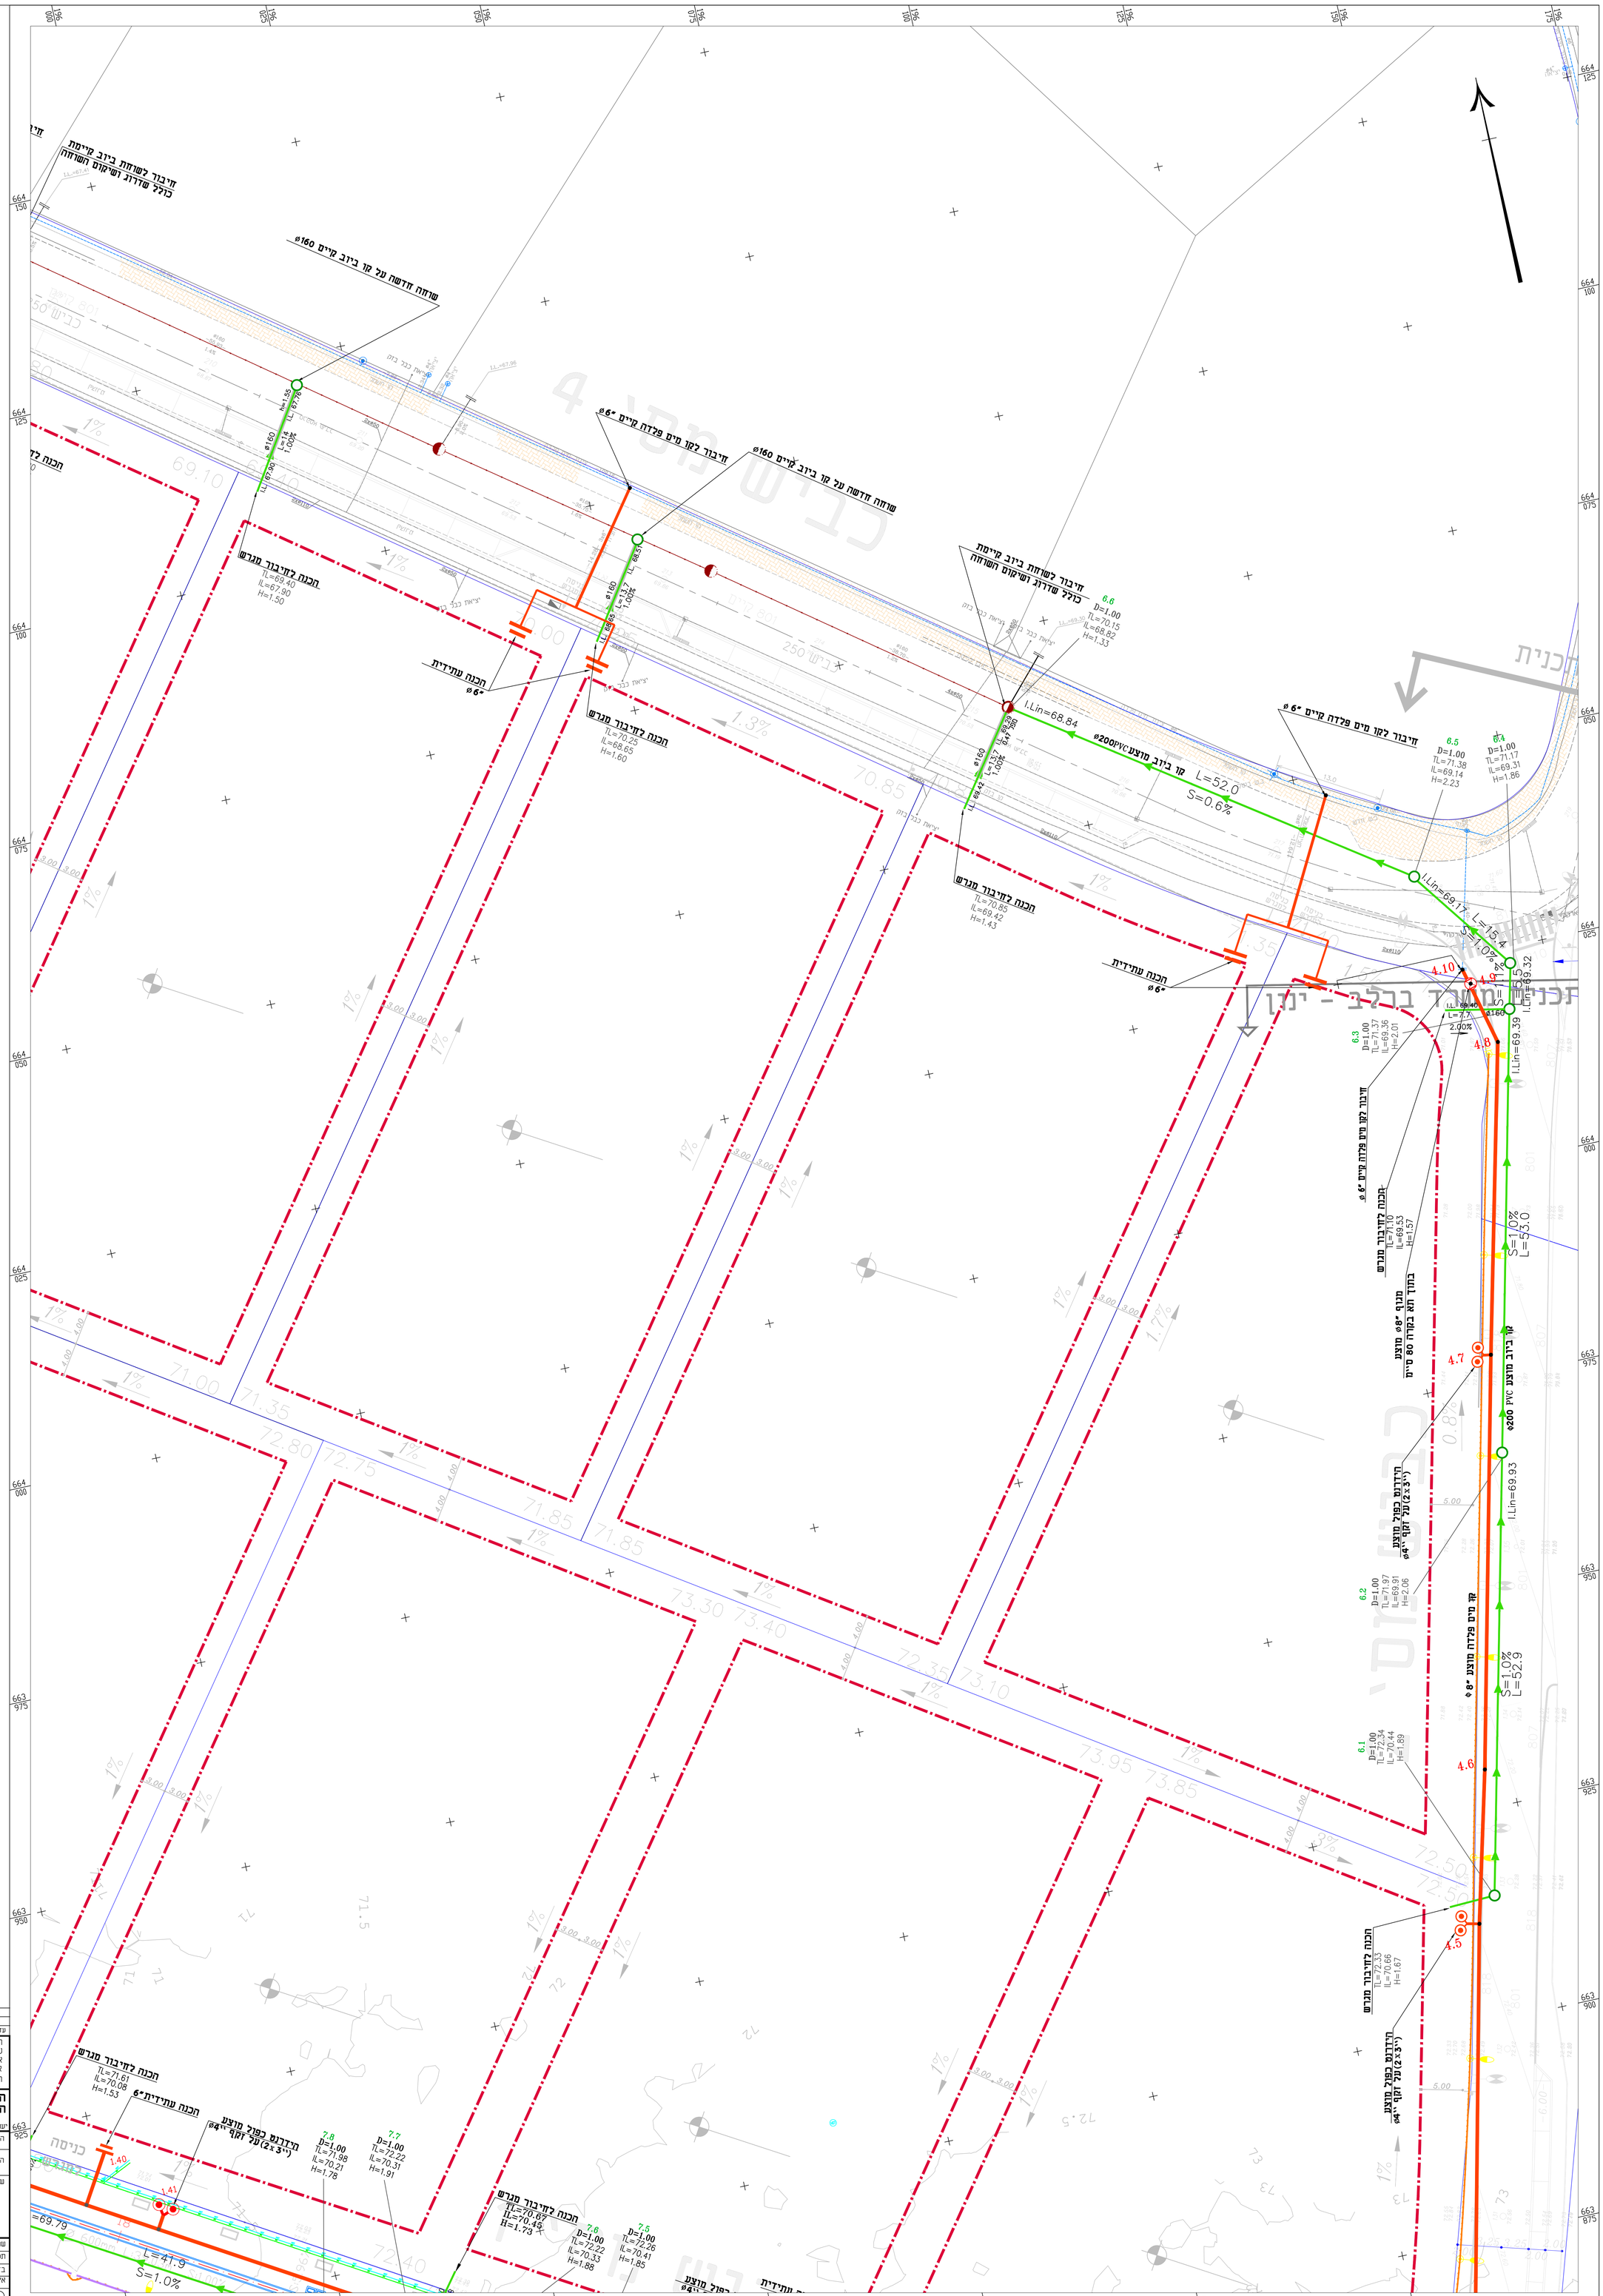
חיבור לשוחת ביוב קיימת
כולל שדרוג ושיקום השוחה
שוחה חדשה על קו ביוב קיים ø160
חיבור לקו מים פלדה קיים ø6"
חכנה לחיבור מגרש
חכנה עתידית ø6"
קו ביוב מוצע ø200PVC L=52.0 S=0.6%
חיבור לקו מים פלדה קיים ø6"
מגרש ø8" מוצע
בתוך תא בקורה 80 מ"מ
קו ביוב מוצע ø200 PVC
קו מים פלדה מוצע ø8"
הידרנט כפול מוצע
ø4" על זקף (2x3")
חכנה לחיבור מגרש
חכנה עתידית ø6"
חכנה לחיבור מגרש
חכנה עתידית ø6"
חכנה לחיבור מגרש
חכנה עתידית ø6"