




## חתך לאורך כביש מס' 3

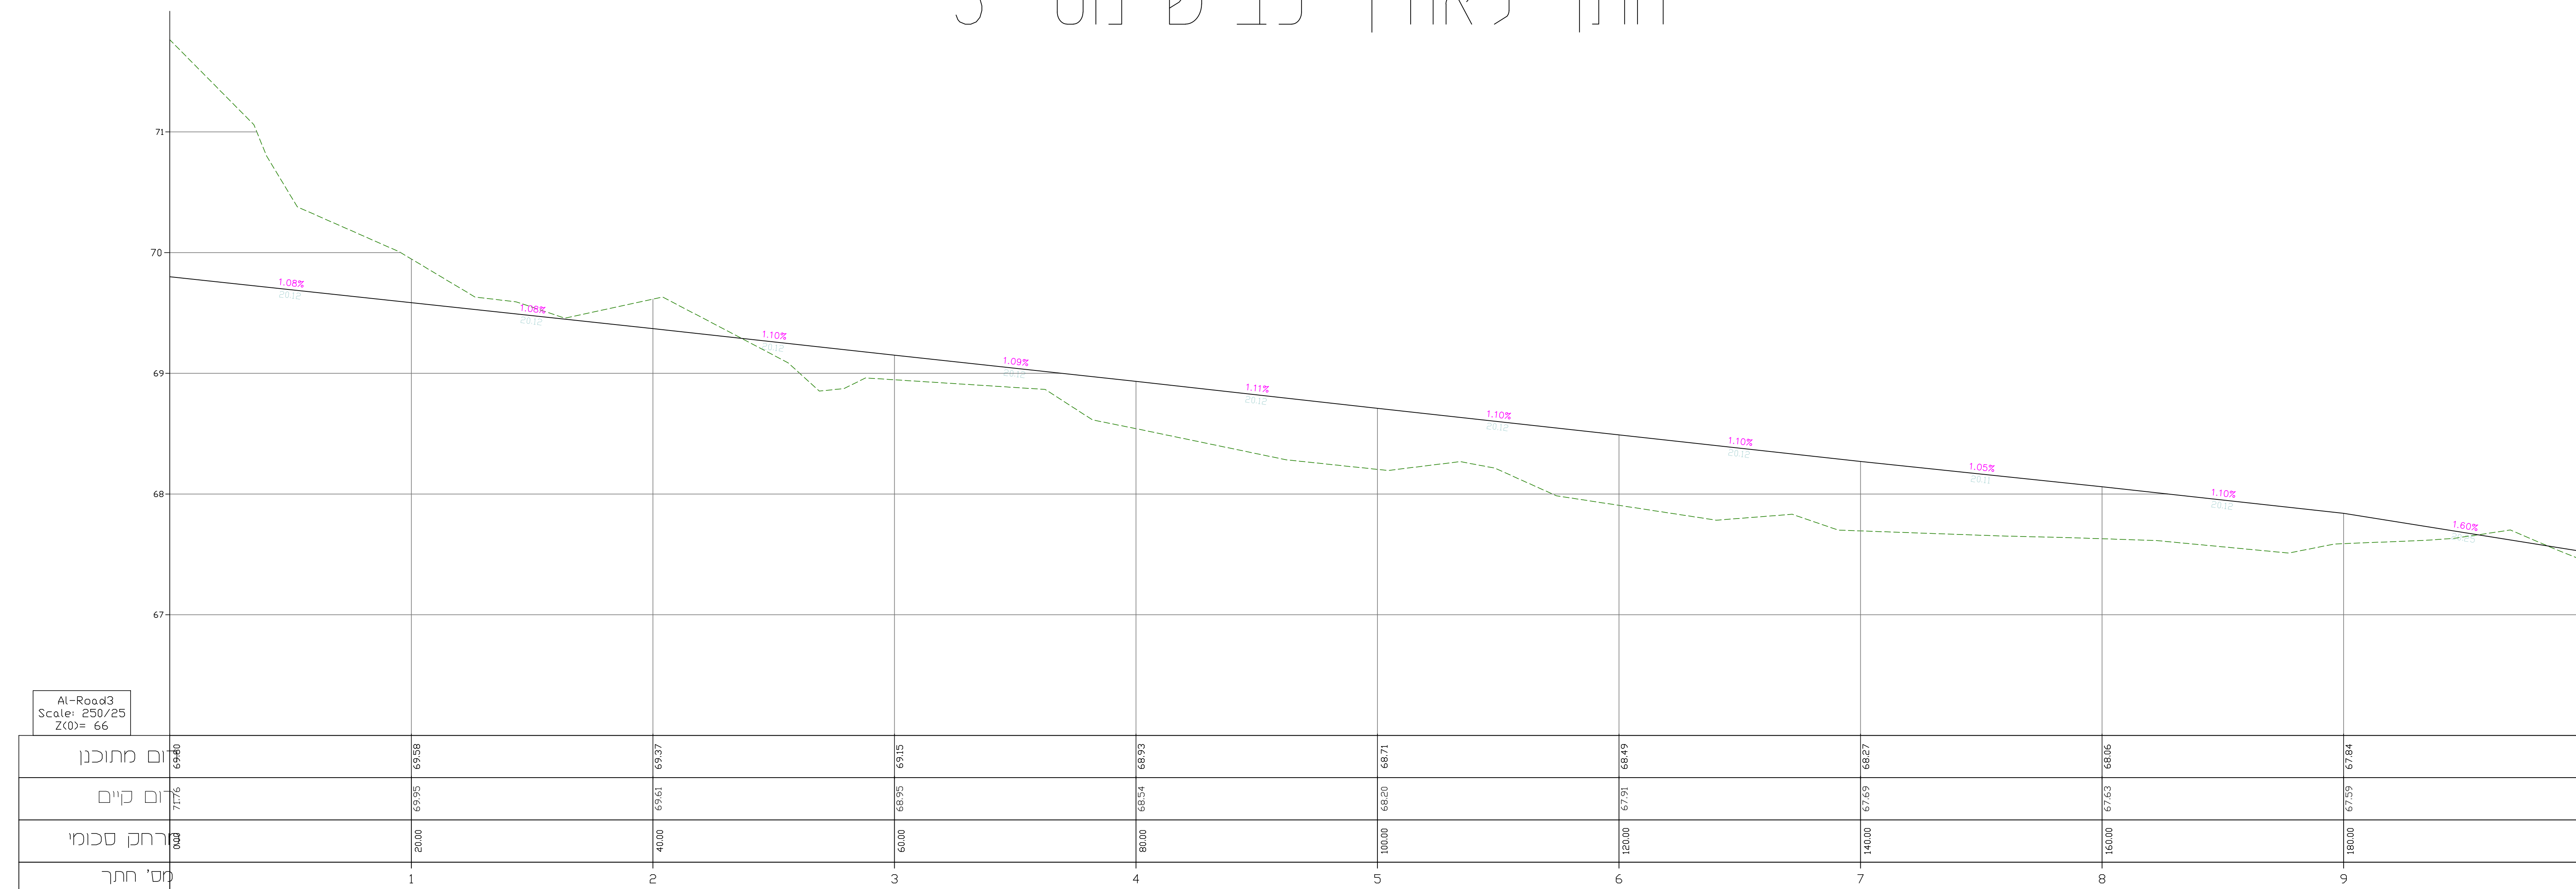


חתך לאורך כביש מס' 2

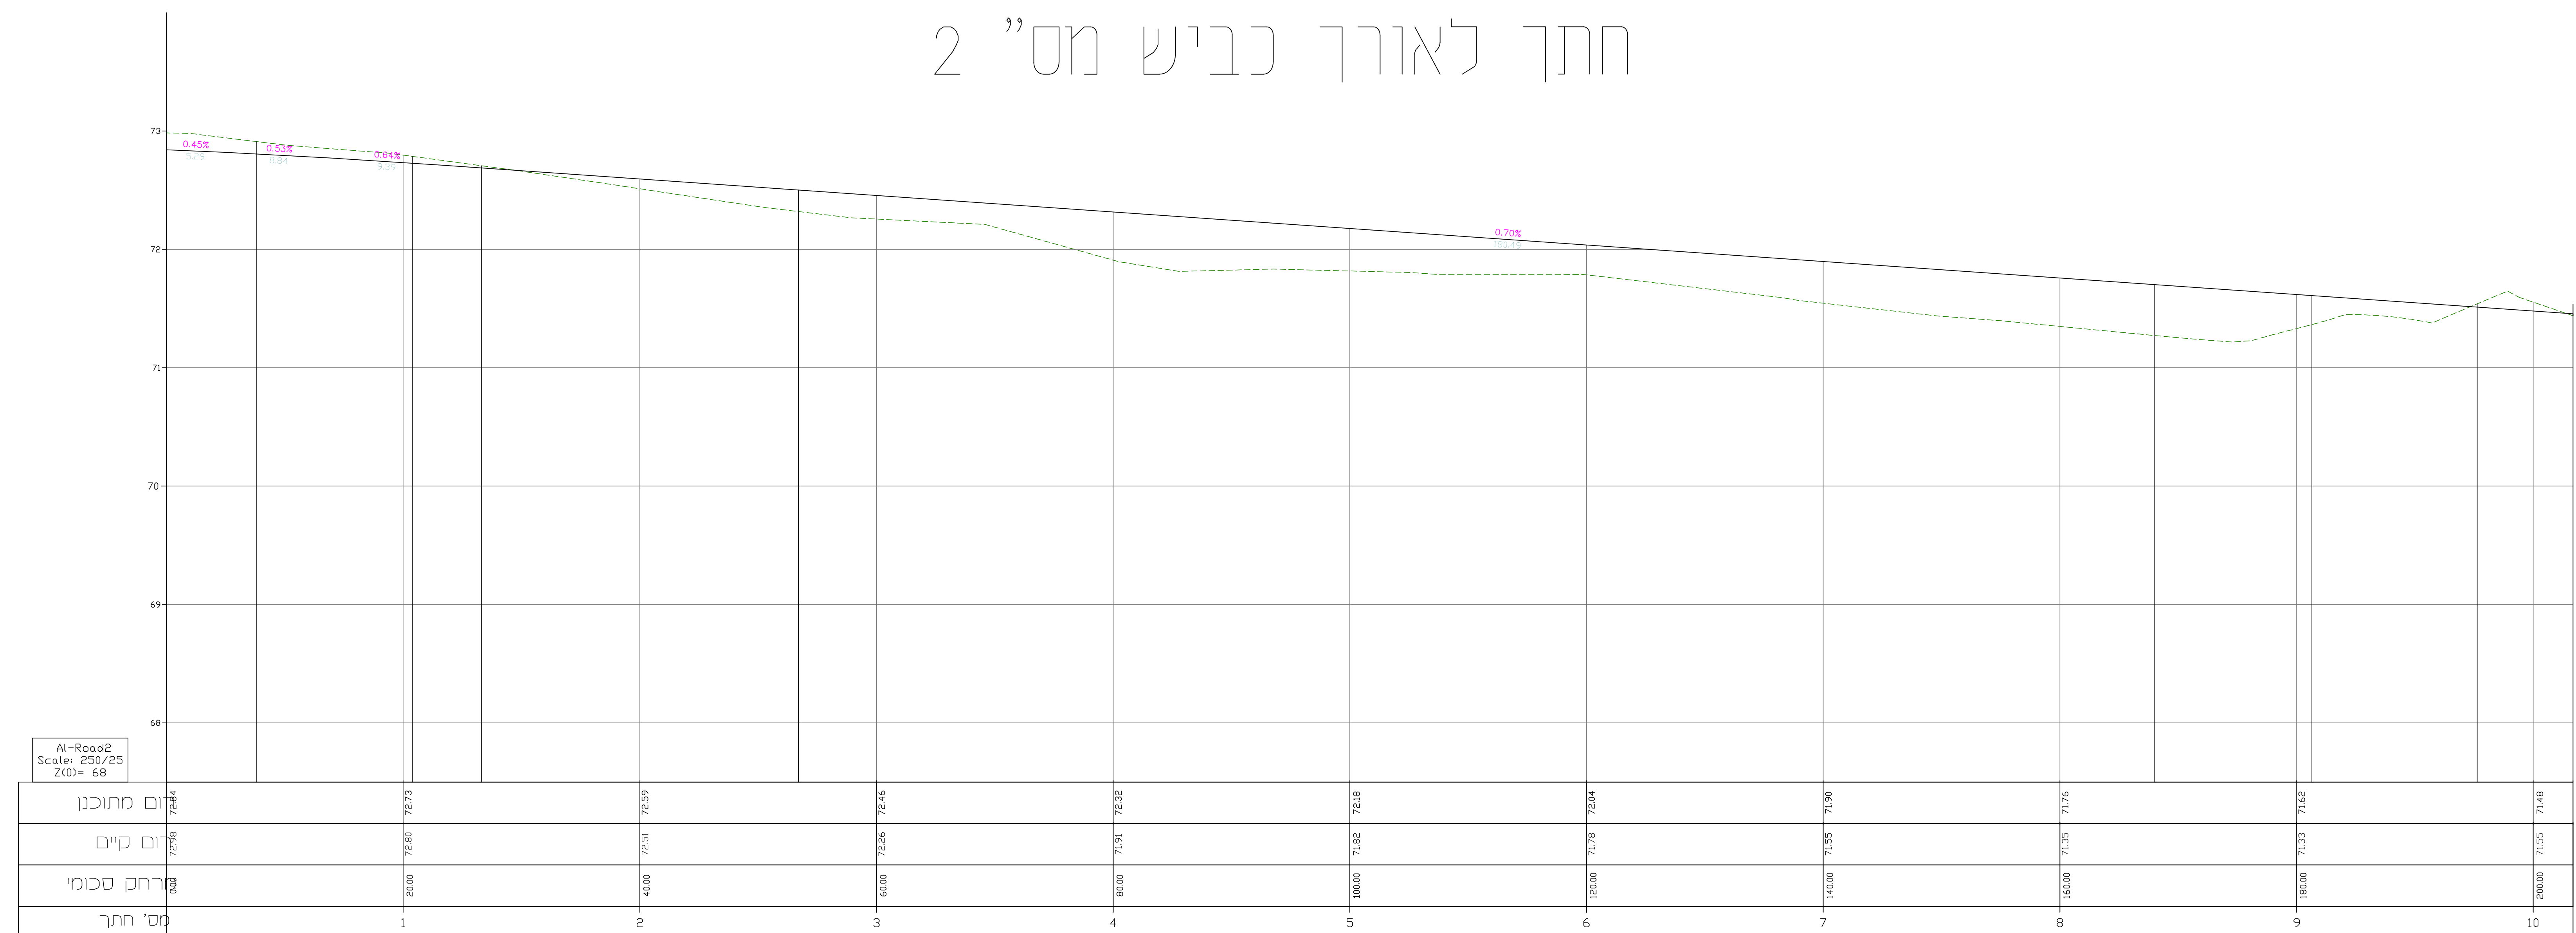

## חתך לאורך לכביש 1 חלקי

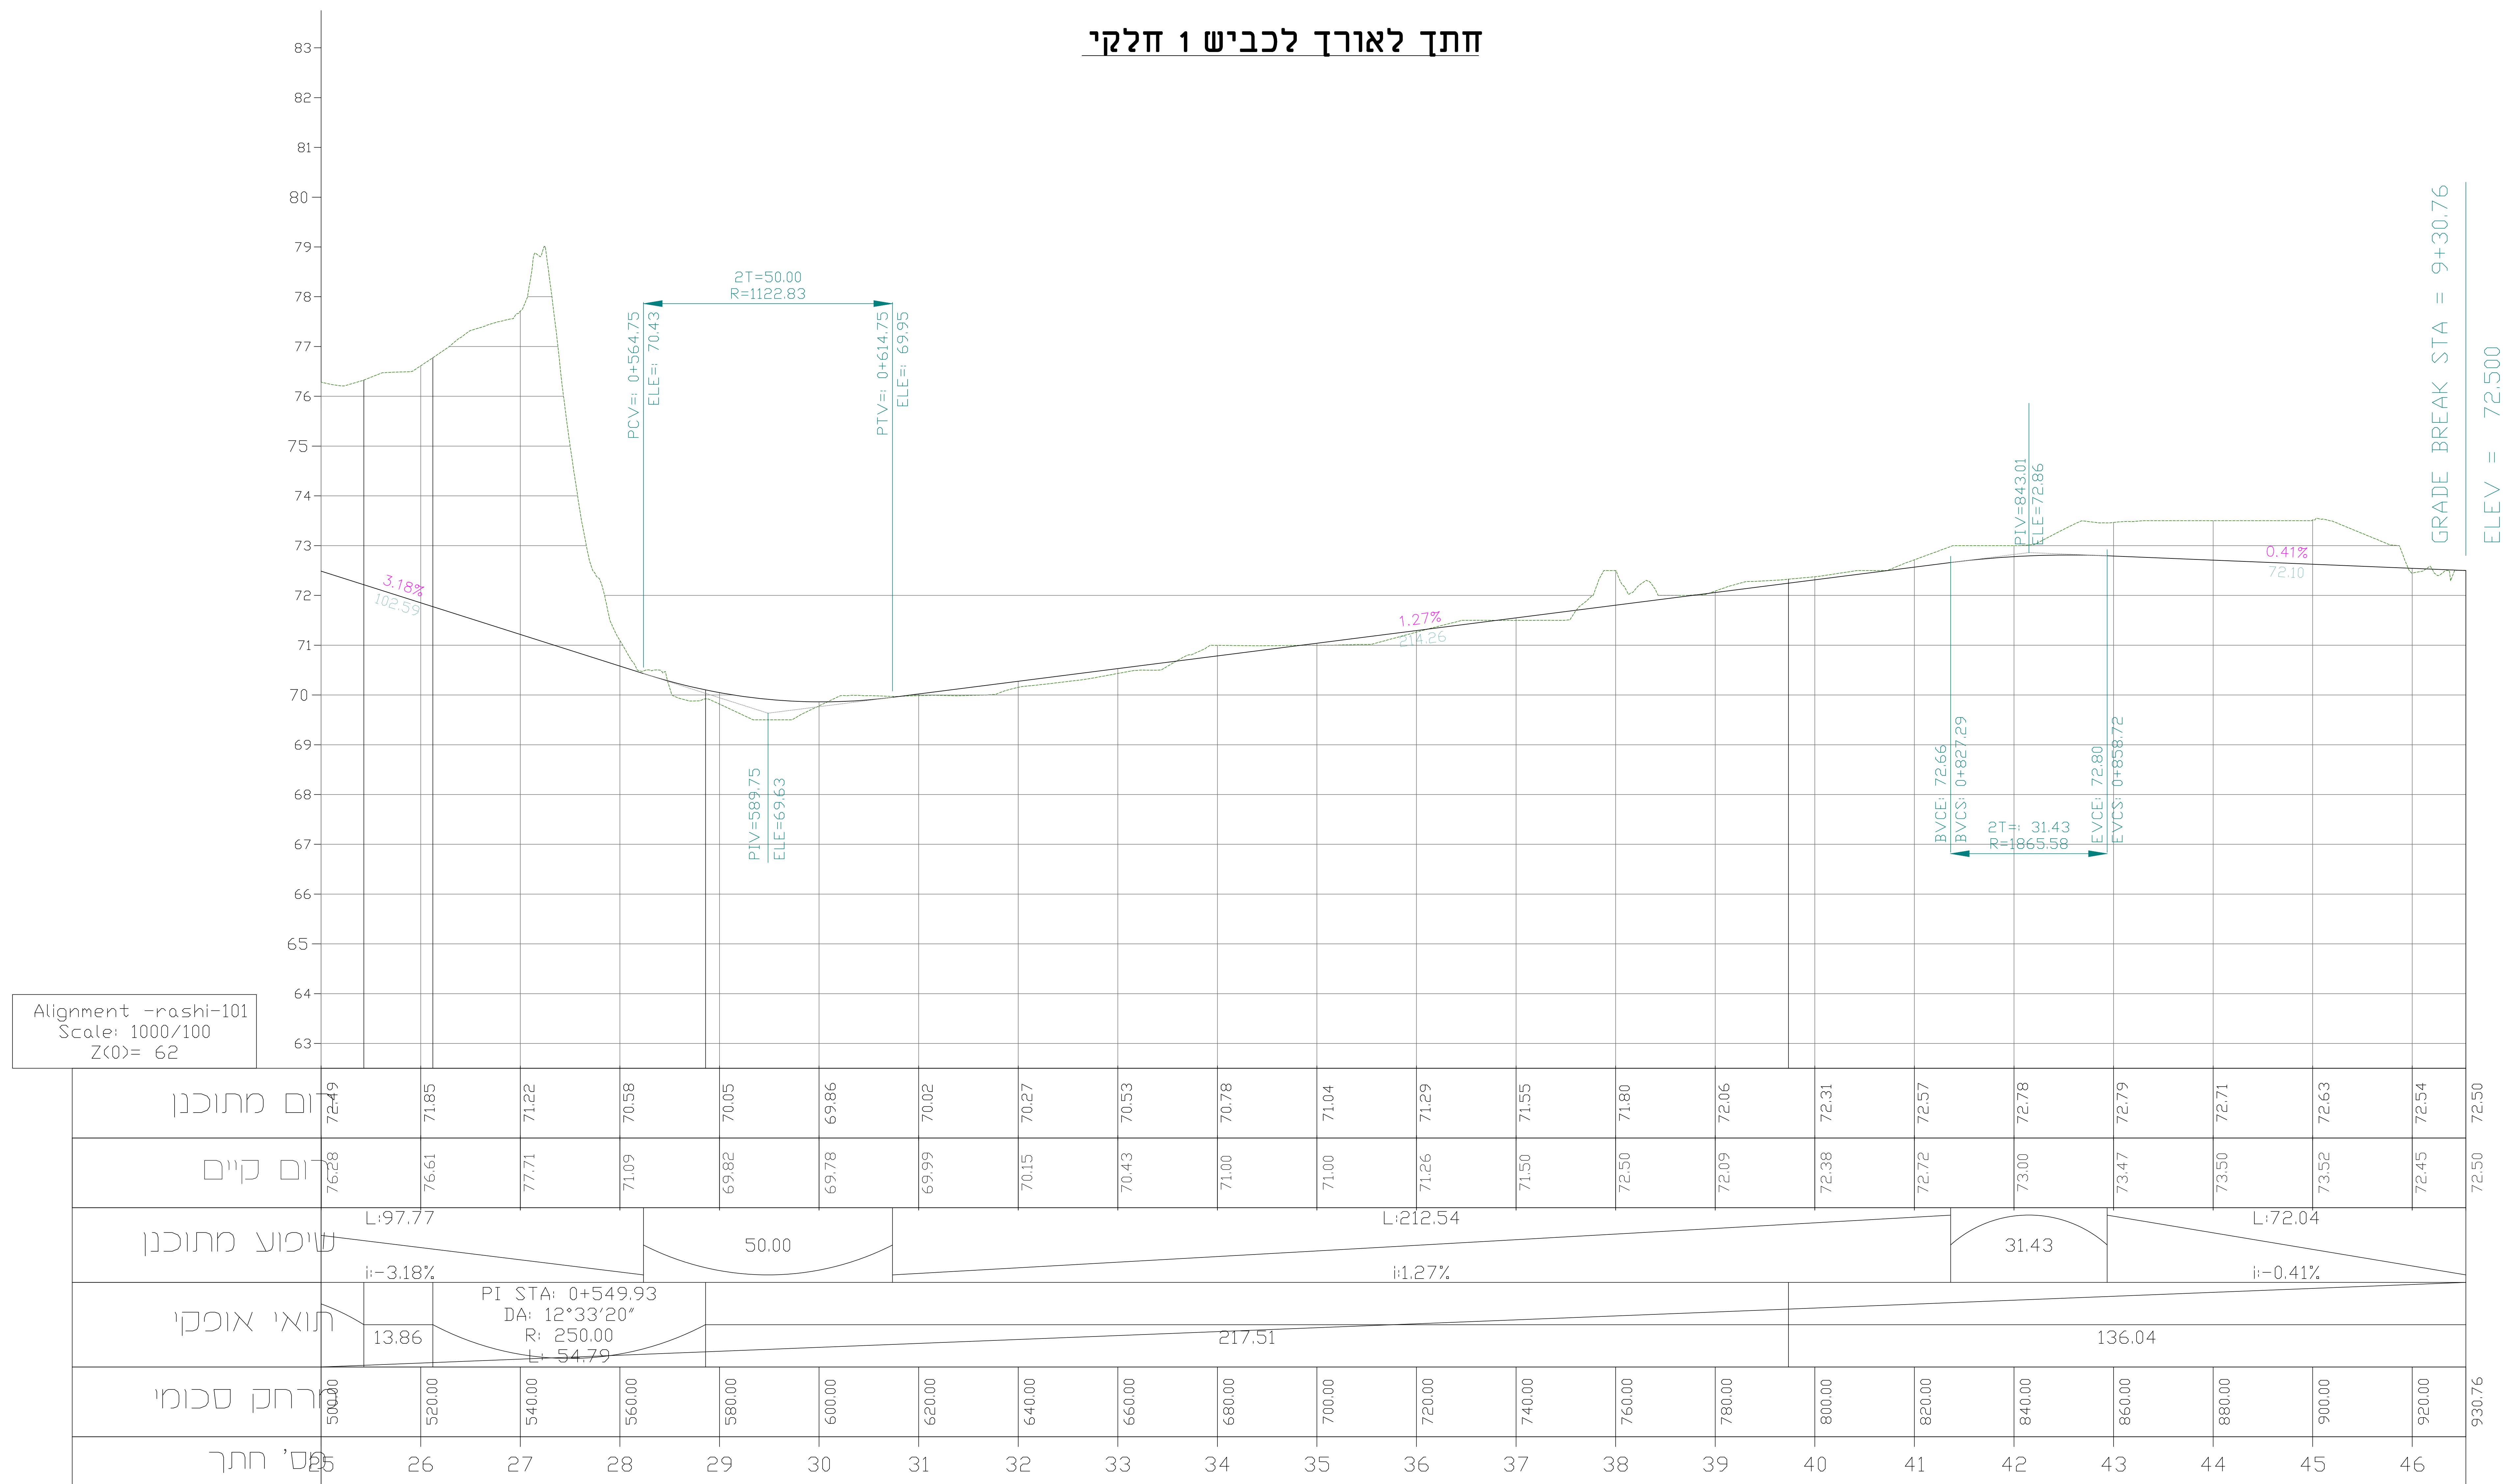

		5
		4
		3
		2
	00.00.00	1
מאות העדכון	תאריך	יחיד

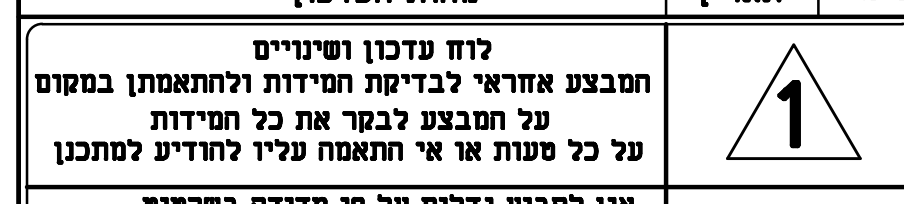

לביצוע	למכרז	לעיון/לאישור	הסודות הסודות מסתנה לאזור פרטות מכרז
<input type="checkbox"/>	<input checked="" type="checkbox"/>	<input type="checkbox"/>	

שם חתוכית:

אזור תעשייה חצב  
 חתכים לאורך  
 כבישים 1 חלקי, 2, 3-1

1217-SheetFile-3001-02 :סמל הערשום:

חוכן עבור: חברה הכלכלית דרום השרון	המקום: דרום השרון
קניט: 1:1000	תכנון: מחיטן מחמוד

תאריך:	03.04.25	סדר:	
ביקר:	יואל יען	חתימה:	

T:\J277\TIC\J277-sheet file-3000-02.dwg

**ברלב-ינון** | חבנון דרכים - תחבורה - בידור ופנאי - גינות  
 ירוח חנן שוק"א, דיסט. 4 | 7078 | 052 2837808 | תל אביב

077-5622709 • 04-86227771  
office@barlev-yenon