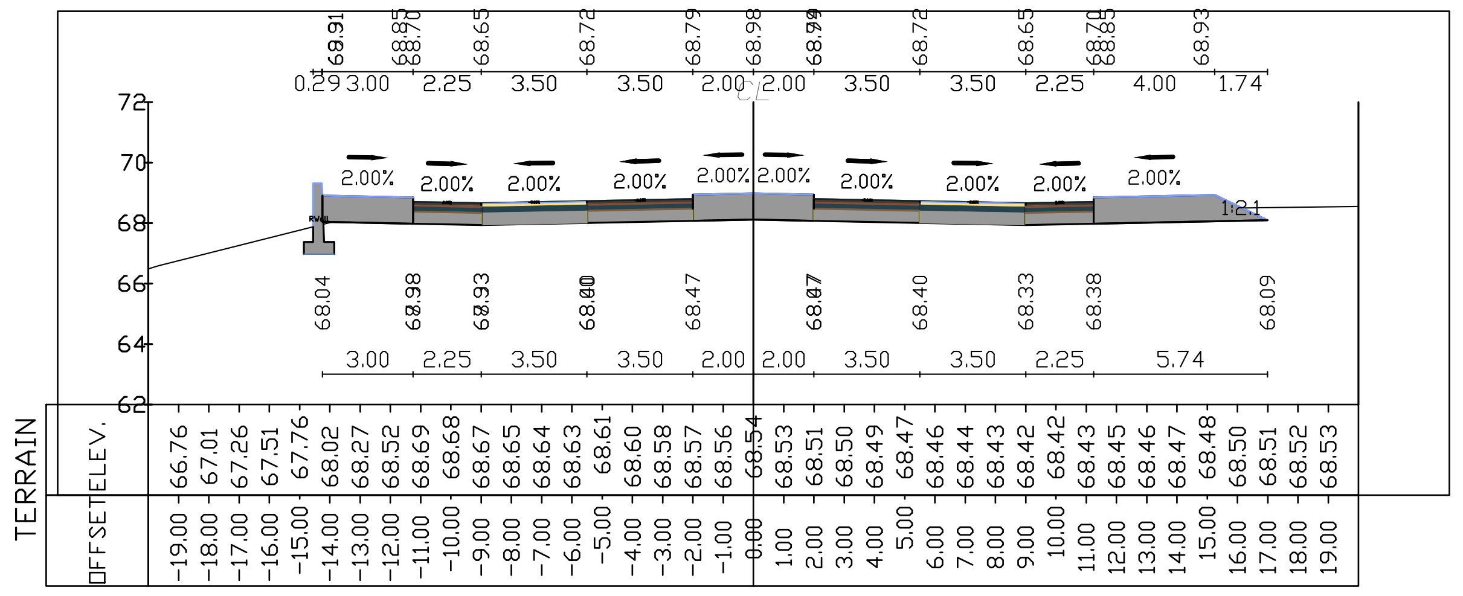
TERRAIN
OFFSET
ELEV.

Al-Road3 4 (80.00)

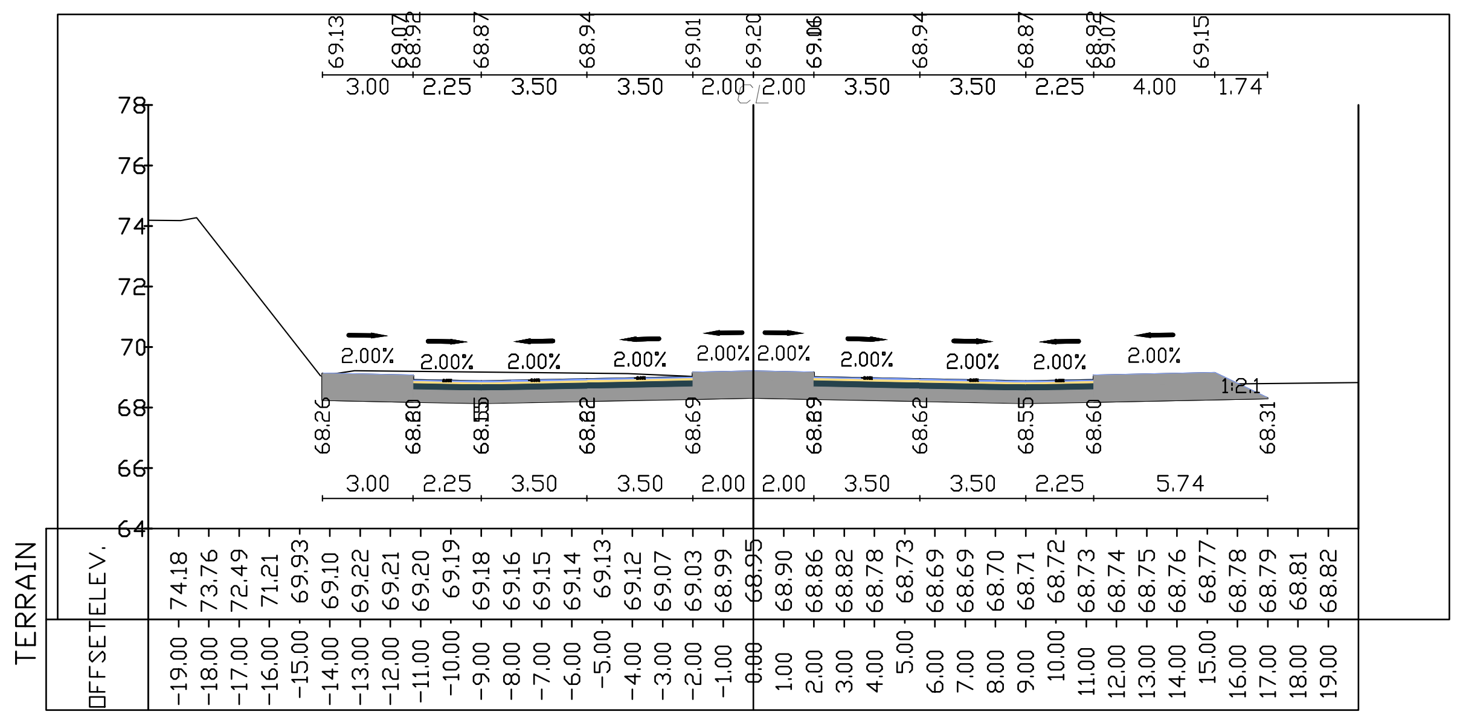
TERRAIN
OFFSET
ELEV.

Al-Road3 3 (60.00)

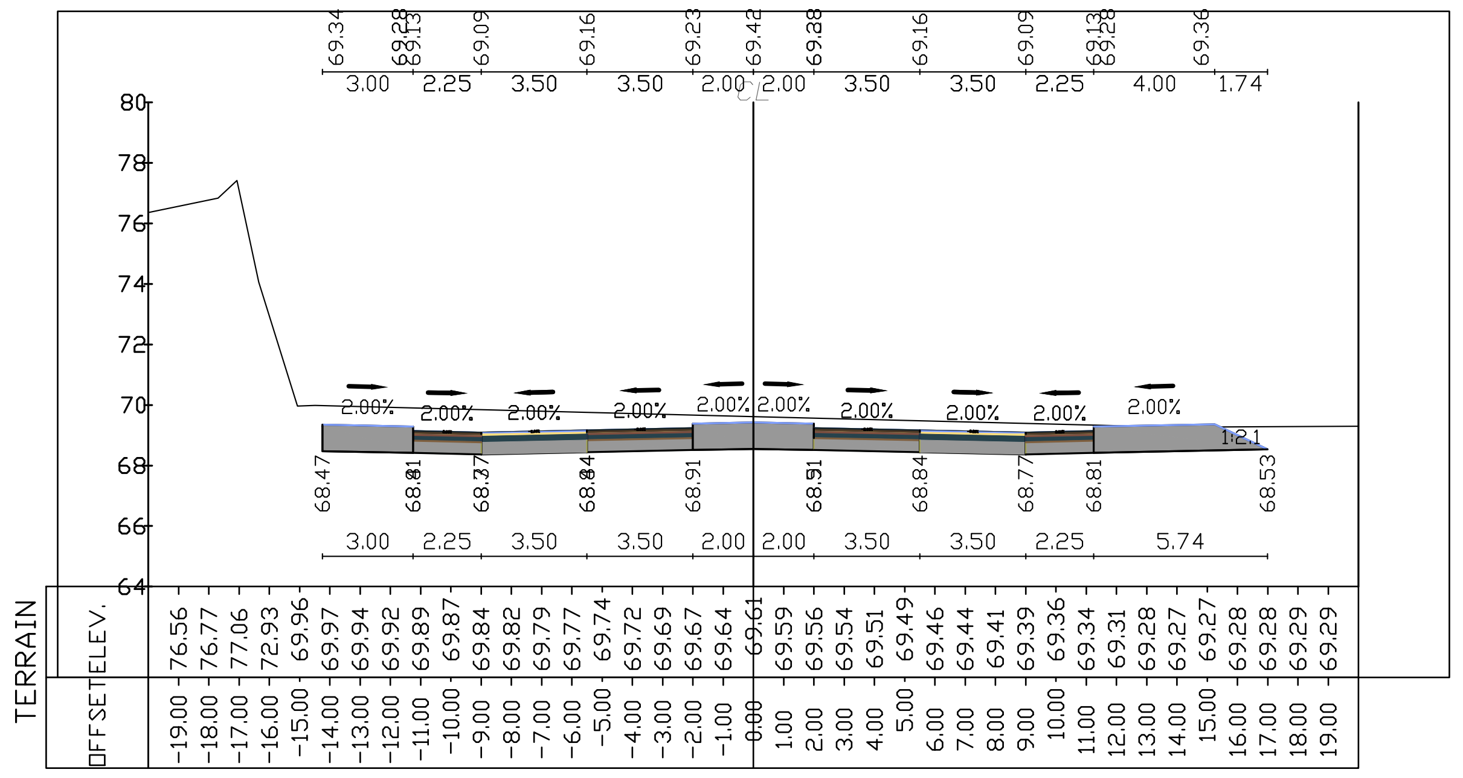
TERRAIN
OFFSET
ELEV.

Al-Road3 2 (40.00)

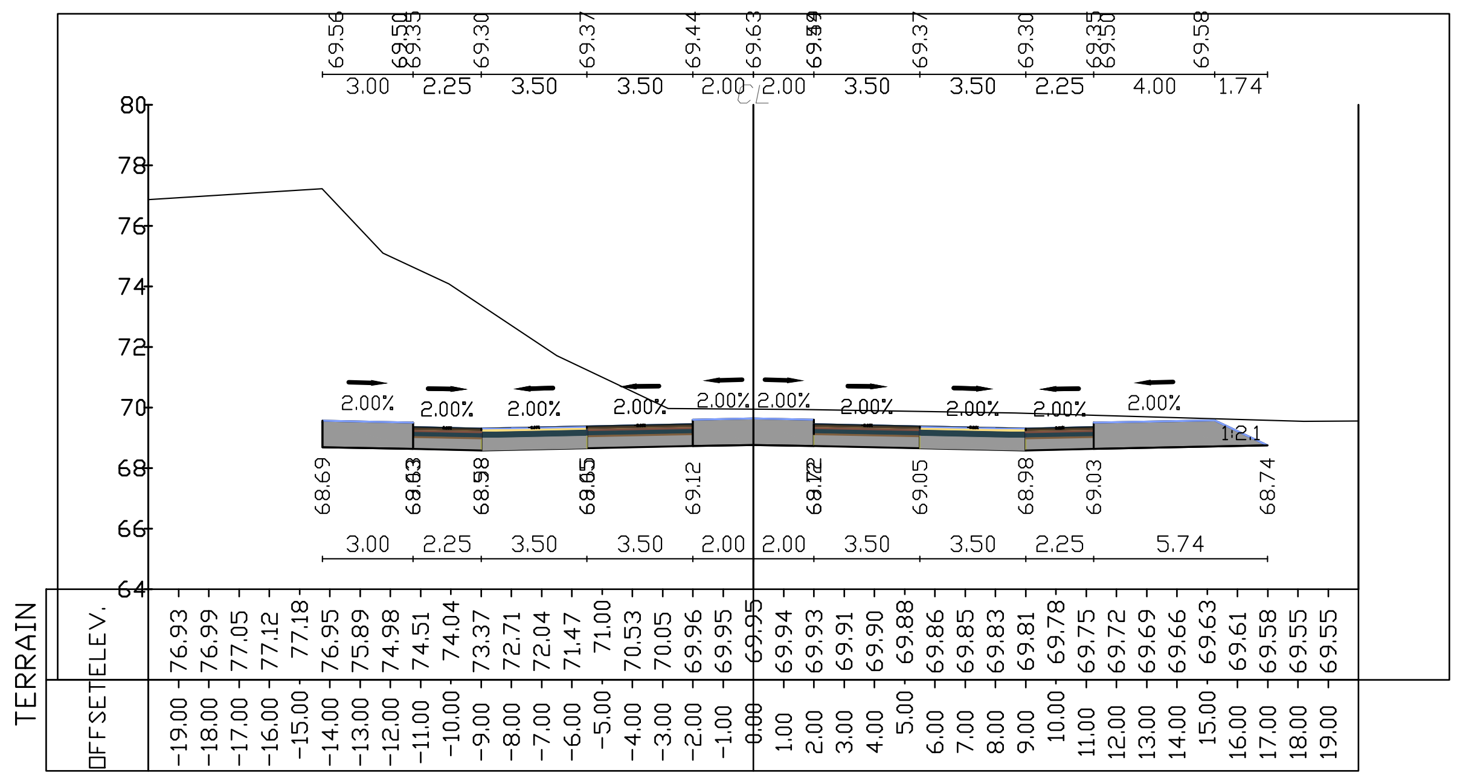
TERRAIN
OFFSET
ELEV.

Al-Road3 1 (20.00)

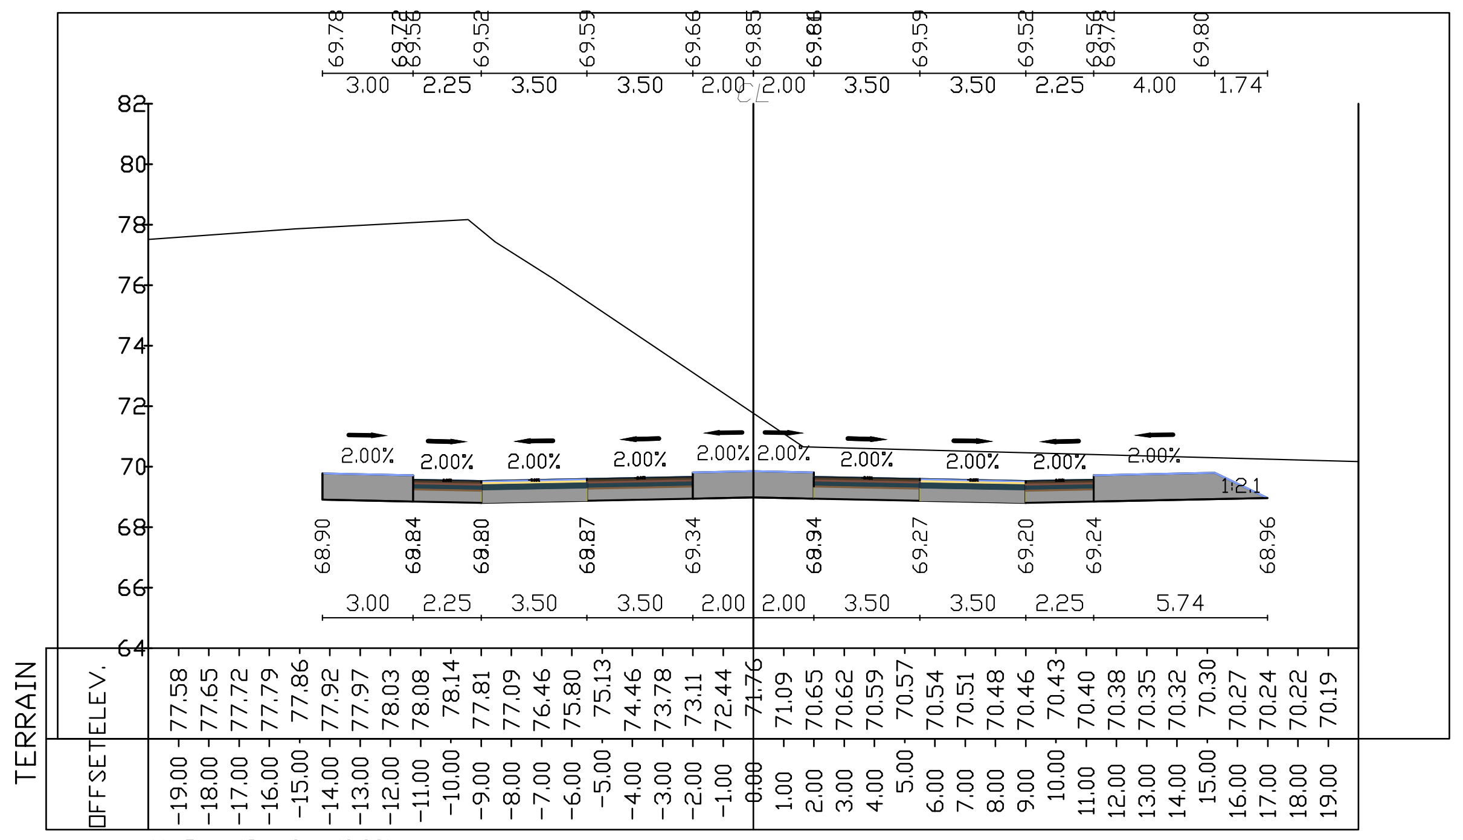
TERRAIN
OFFSET
ELEV.

Al-Road3 0 (0.00)

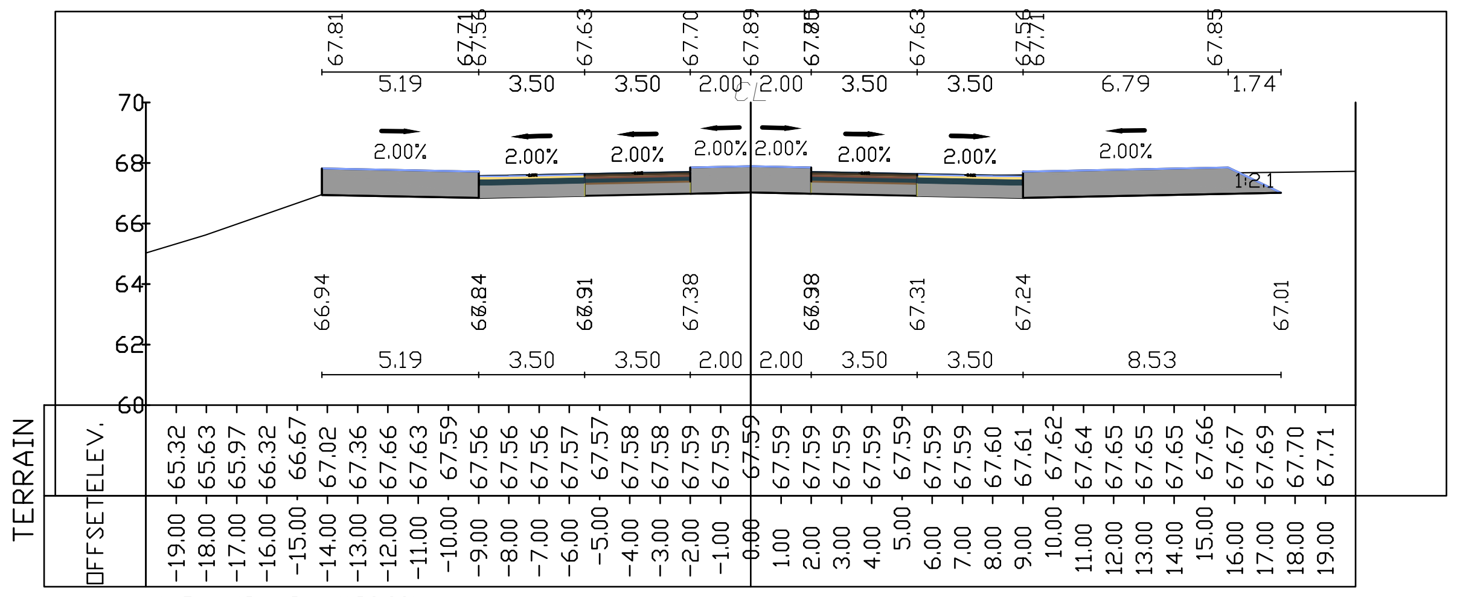
TERRAIN
OFFSET
ELEV.

Al-Road3 9 (180.00)

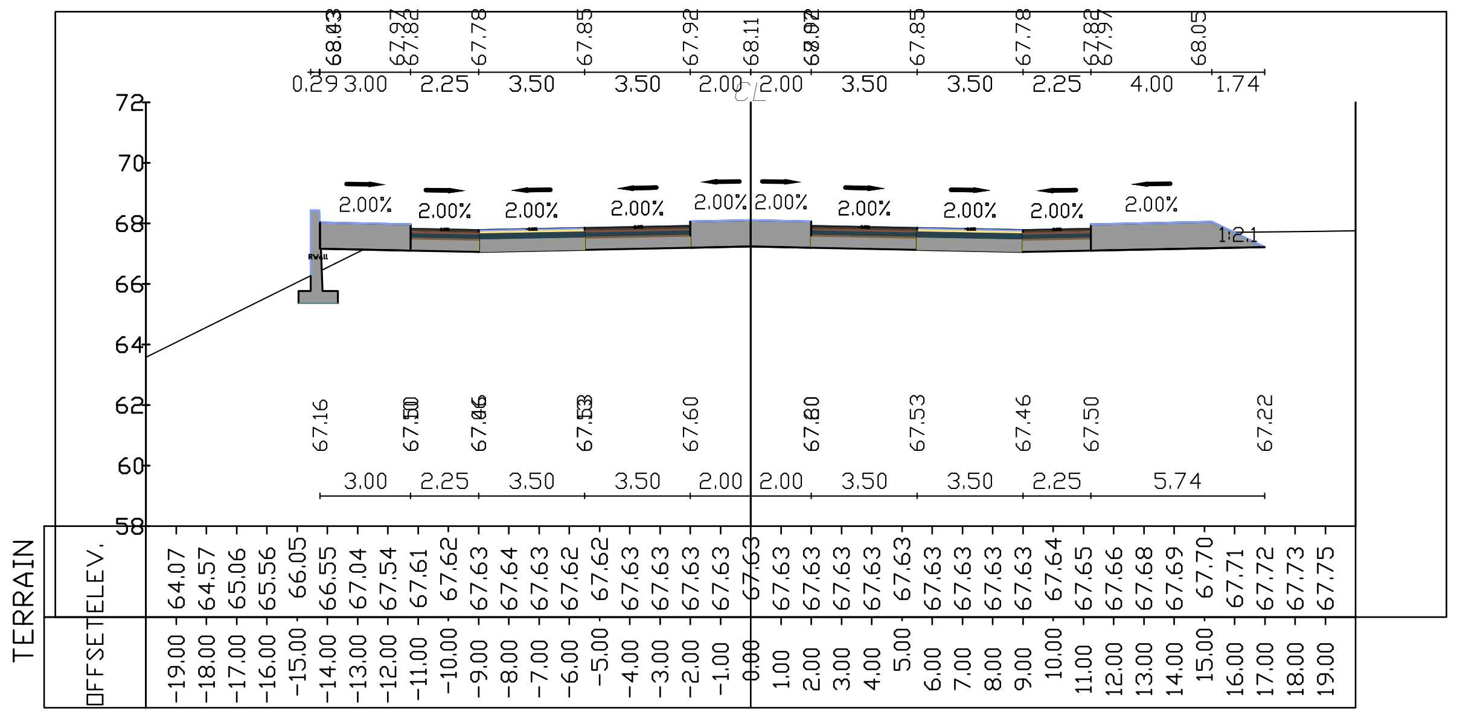
TERRAIN
OFFSET
ELEV.

Al-Road3 8 (160.00)

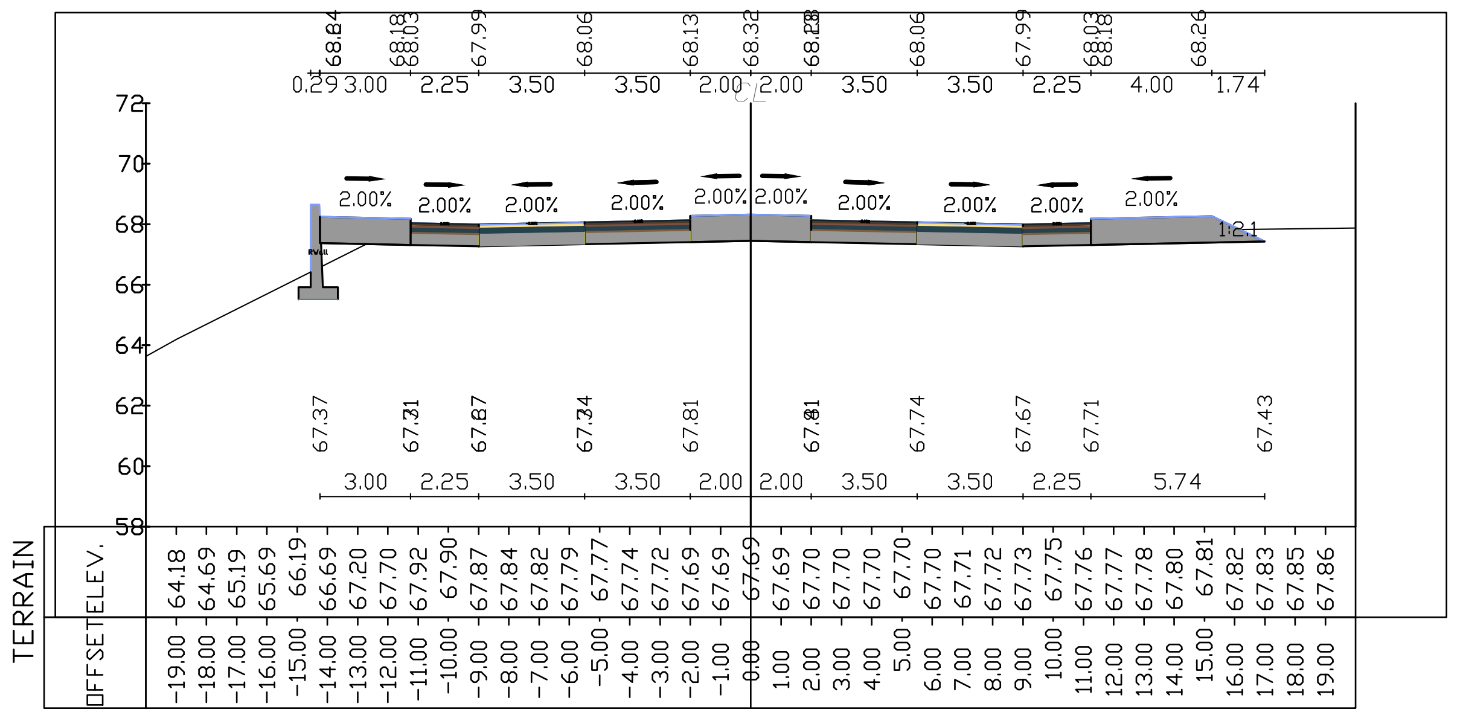
TERRAIN
OFFSET
ELEV.

Al-Road3 7 (140.00)

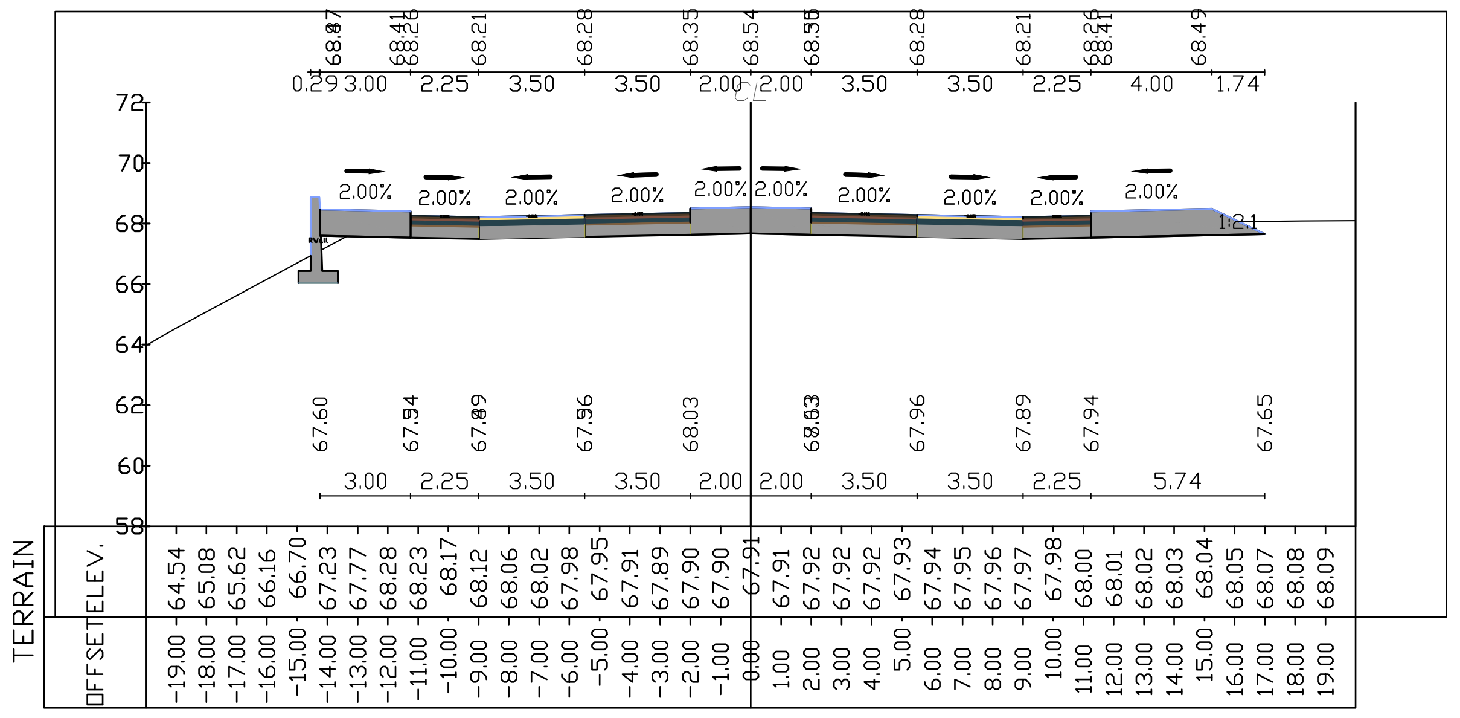
TERRAIN
OFFSET
ELEV.

Al-Road3 6 (120.00)

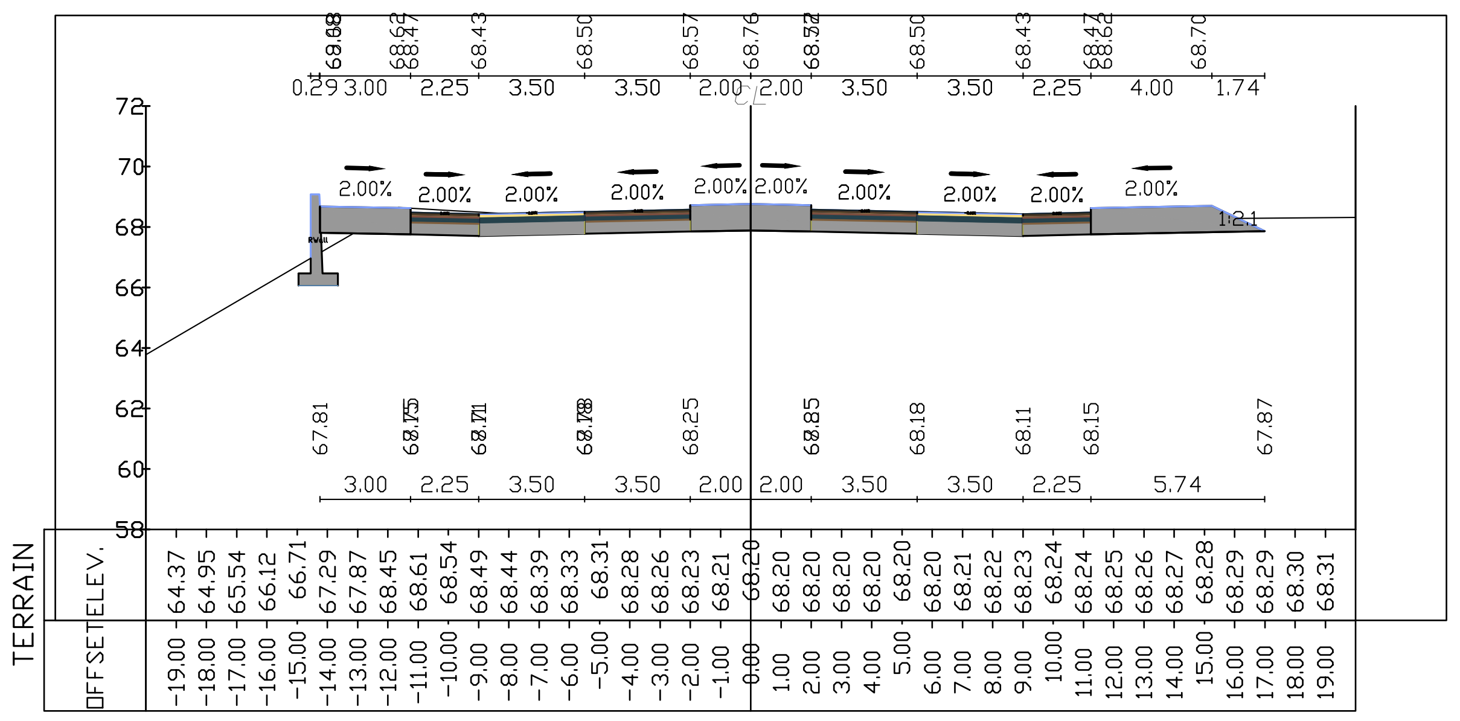
TERRAIN
OFFSET
ELEV.

Al-Road3 5 (100.00)

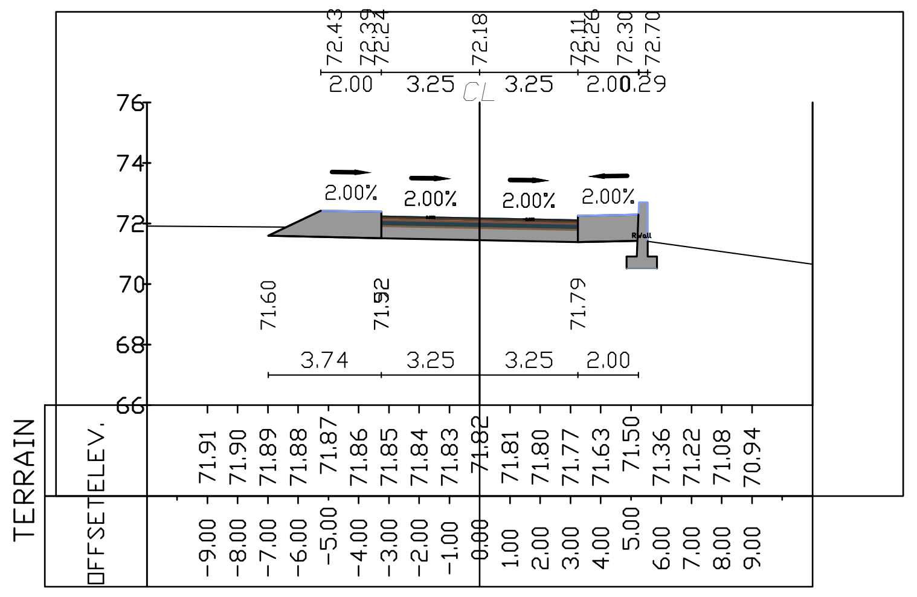
TERRAIN
OFFSET
ELEV.

Al-Road2 5 (100.00)

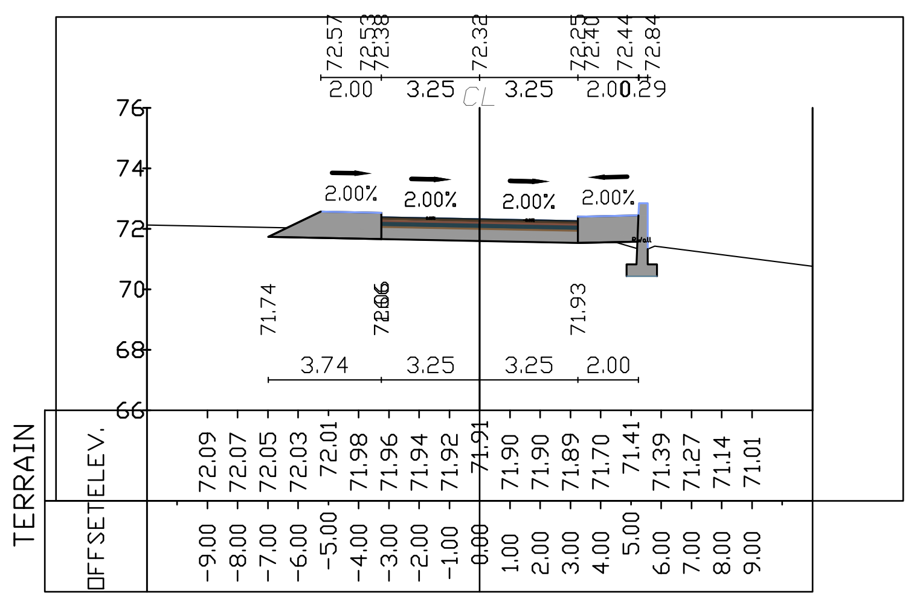
TERRAIN
OFFSET
ELEV.

Al-Road2 4 (80.00)

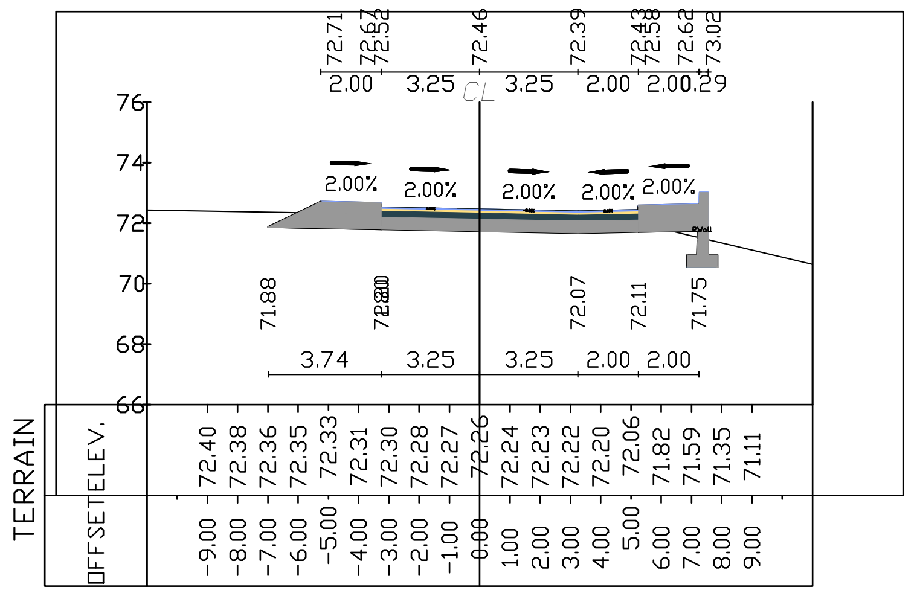
TERRAIN
OFFSET
ELEV.

Al-Road2 3 (60.00)

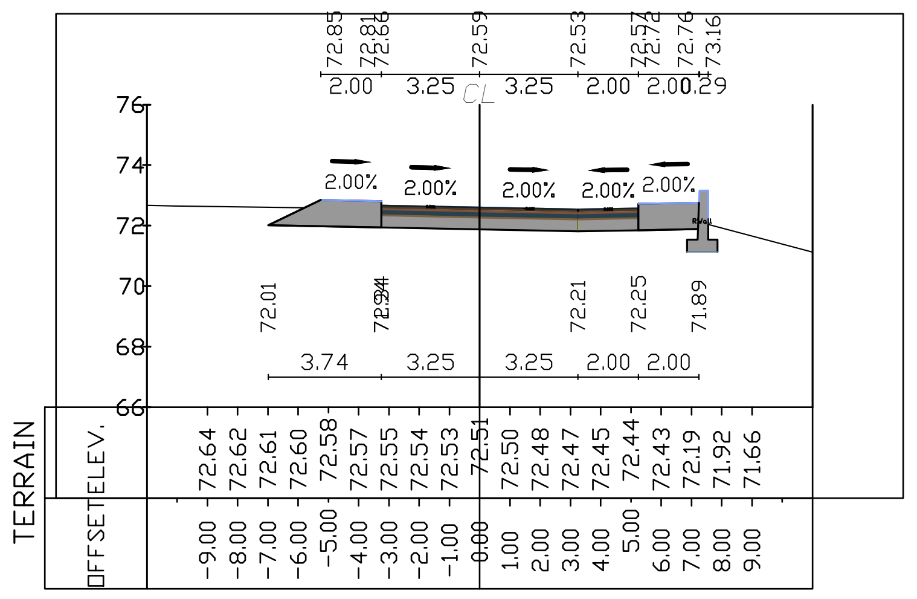
TERRAIN
OFFSET
ELEV.

Al-Road2 2 (40.00)

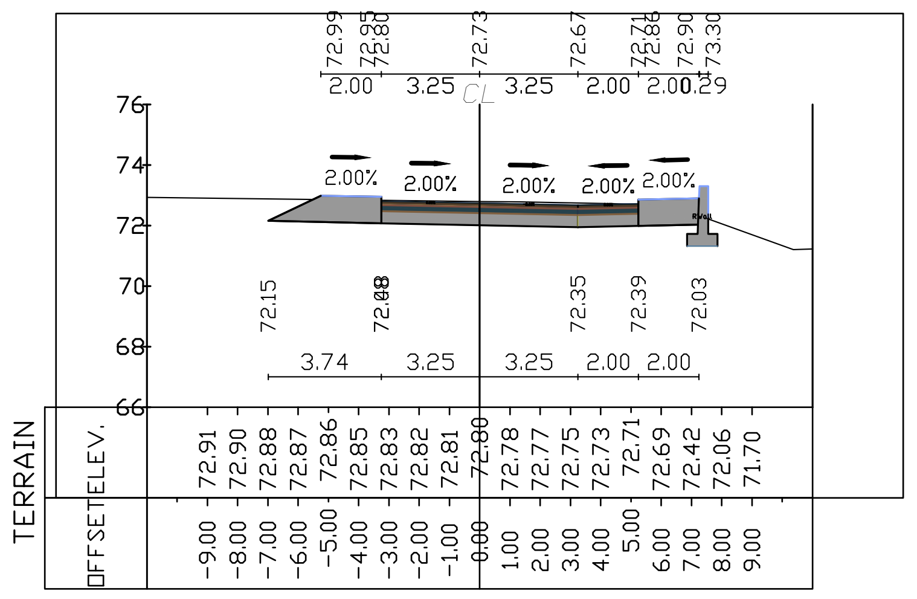
TERRAIN
OFFSET
ELEV.

Al-Road2 1 (20.00)

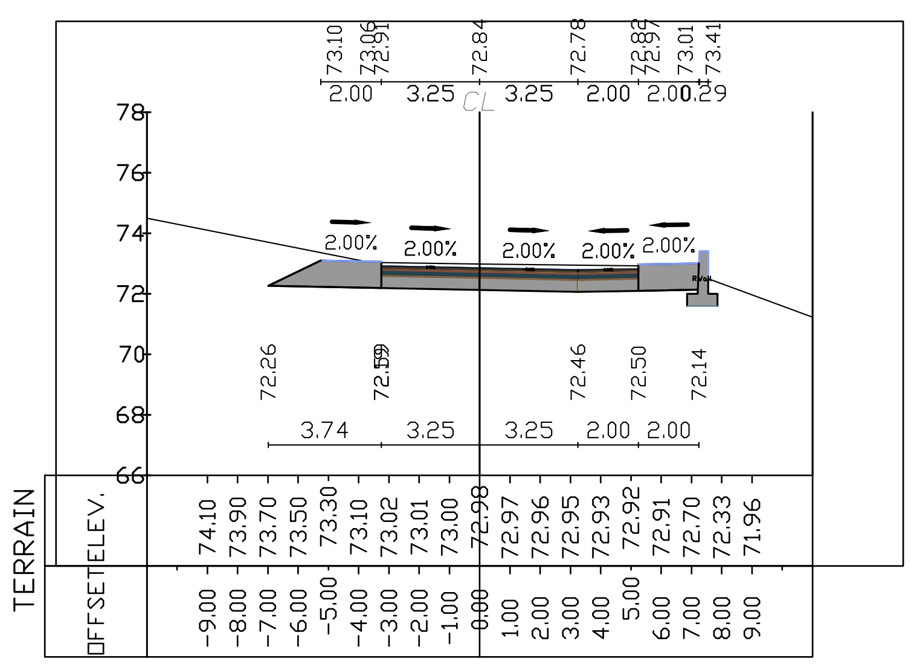
TERRAIN
OFFSET
ELEV.

Al-Road2 0 (0.00)

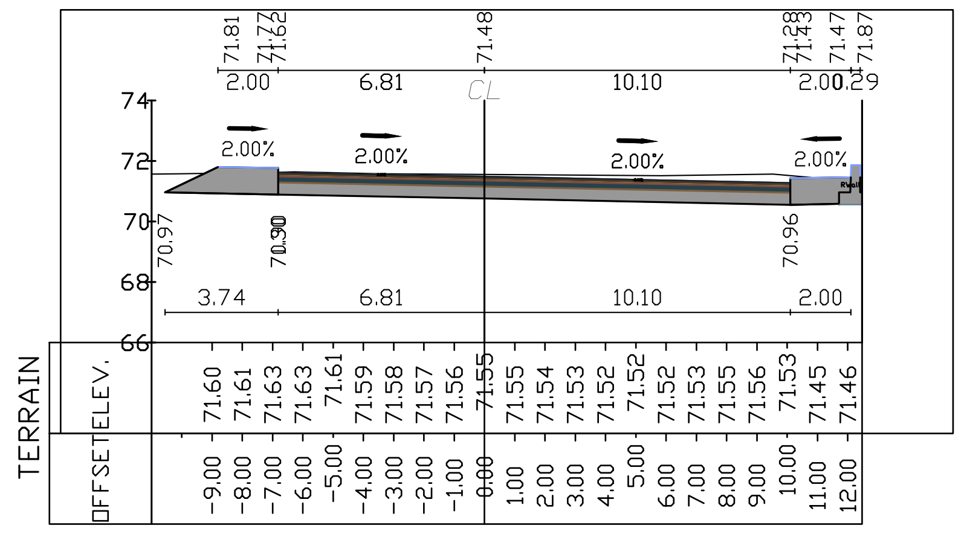
TERRAIN
OFFSET
ELEV.

Al-Road2 10 (200.00)

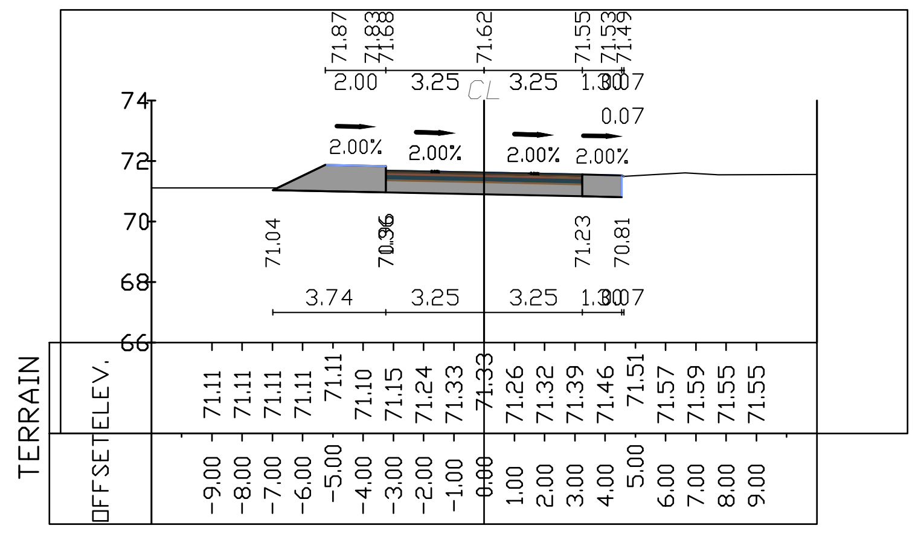
TERRAIN
OFFSET
ELEV.

Al-Road2 9 (180.00)

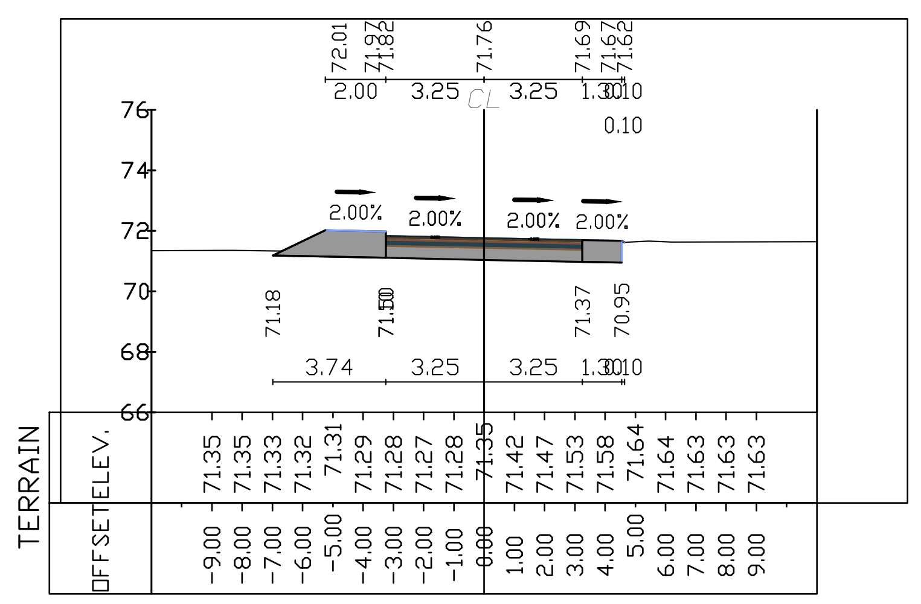
TERRAIN
OFFSET
ELEV.

Al-Road2 8 (160.00)

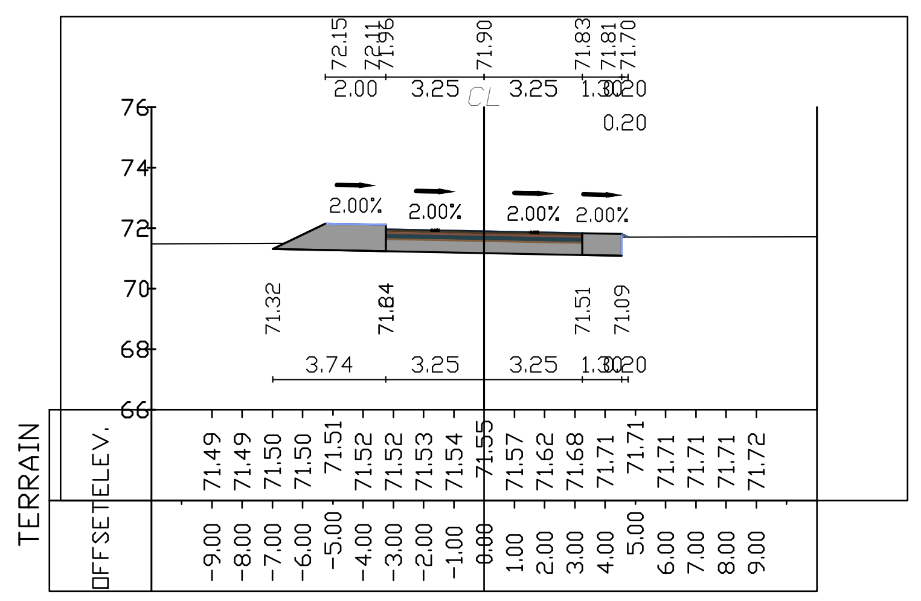
TERRAIN
OFFSET
ELEV.

Al-Road2 7 (140.00)

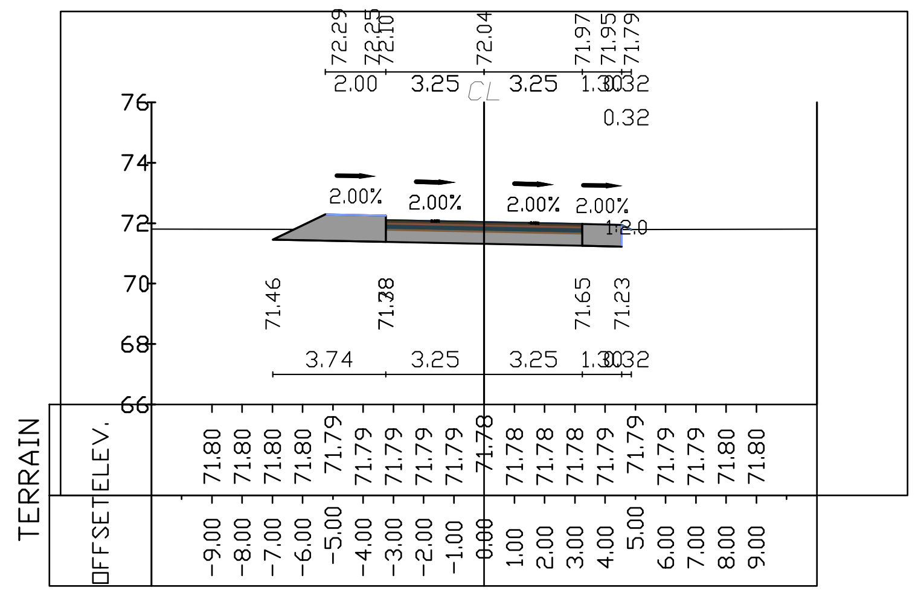
TERRAIN
OFFSET
ELEV.

Al-Road2 6 (120.00)

שינוי	תאריך	מהות העדכון
5		
4		
3		
2		
1	00.00.00	

1

לוח עדכון ושינויים
המבצע אחראי לבדיקת המידות ולהתאמתן במקום
על המבצע לבקר את כל המידות
על כל טעות או אי התאמה עליו להודיע למתכנן

אין לקבוע גדלים על פי מדידה בשרטוט

מהדורה
מהדורה משתנה
לאחר פרסום מכרז

לעיון\לאישור ☐ למכרז ☒ לביצוע ☐

שם התכנית:

אזור תעשיה חצב
חתכים לרוחב
גיליון 2
כבישים מס" 2 ו- 3

שם השרטוט: 1217-SheetFile-4001.2-02

הוכן עבור: החברה הכלכלית דרום השרון
המקום: דרום השרון
קנ"מ: 1:250
תכנן:
תאריך: 03.04.25
מדד:
ביקר: יואל ינון
חתימה: ברלב-ינון בע"מ תכנון ויעוץ בהנדסה אזרחית ח. פ. 514199371

שם הקובץ: T:\1217\TIC\1217-sheetfile-4000-03.dwg

ברלב-ינון בע"מ
ברלב-ינון
תכנון ויעוץ בהנדסה אזרחית
תכנון דרכים • תנועה • הידרולוגיה • ניקוז
רח' חסן שוקרי 4, חיפה | ת.ד 7879 | מיקוד 3107801
077-5622707 • 04-8622777
office@barlev-yenon