מועצה אזורית
דרום השרון

מקרא

- קו ניבוי קיים
- קו ניבוי לבטול
- קו מדידה קיים
- קו מים קיים
- קו מים מוצע
- קו ניבוי מוצע
- רהרהום מוצע
- מגוף מוצע
- הבנה עתידית כפולה
- הבנה עתידית
- אגן ואגן עיוור
- קו ניקוז מתוכנן ע"י אחרים
- מגוף בעמדה עתידית 8"Ø
  כולל שסתום אויר מוצע
  כולל רהרהום 3"Ø

2	04.03.2025	הוספת הרחובות ושינוים	ד.י.
1	21.05.2024	תיקון בגיבוי המים לפי מפרשב, הוסף מים ליאשר השביה הוסר אספקת מים לכבש עדיר	ד.י.
עדכון	תאריך	תיאור העדכון	המעבד

המבצע אחראי לבדיקת המידות ולהתאמתן במקום .
נדרש לתדרש למתכנן על כל טעות או אי-הלאמה .
אין לקבוע מידות על ידי מדידה בשרטוט
אין לעשות כל שמוש בתכנית זו אי ברעיונות
הנלוים בה ללא אשור בכתב מאת המתכנן.

H.M.D.Y. ENGINEERING LTD.
ח.מ.ד.י. הנדסה בע"מ
יעקב, דיוויד, תכנון ופיקוח מקומי 820320-04 פקס. 820321-04 ת.ד. 8575 נשר NESHER 36791

המקום: מועצה אזורית דרום השרון

המזמין: החכ"ל לפיתוח מועצת דרום השרון - ב.א.י. הנדסה

שם הפרויקט: אזור תעשייה חצב

התוכנית: מפה כללית מים וביוב

X REF:		קנ"מ: 1:1000	מחוז: 1
		תאריך: 03.04.24	קנה מידה: 1:1000
		שרטט: 04.03.25	תכנית מס': 1.1
		גרסה: 2	פרויקט מס': 5052-01
			5052-01-01

שרטט: י.פ
תכנן: ד.י
בדק: ד.י
אישר:
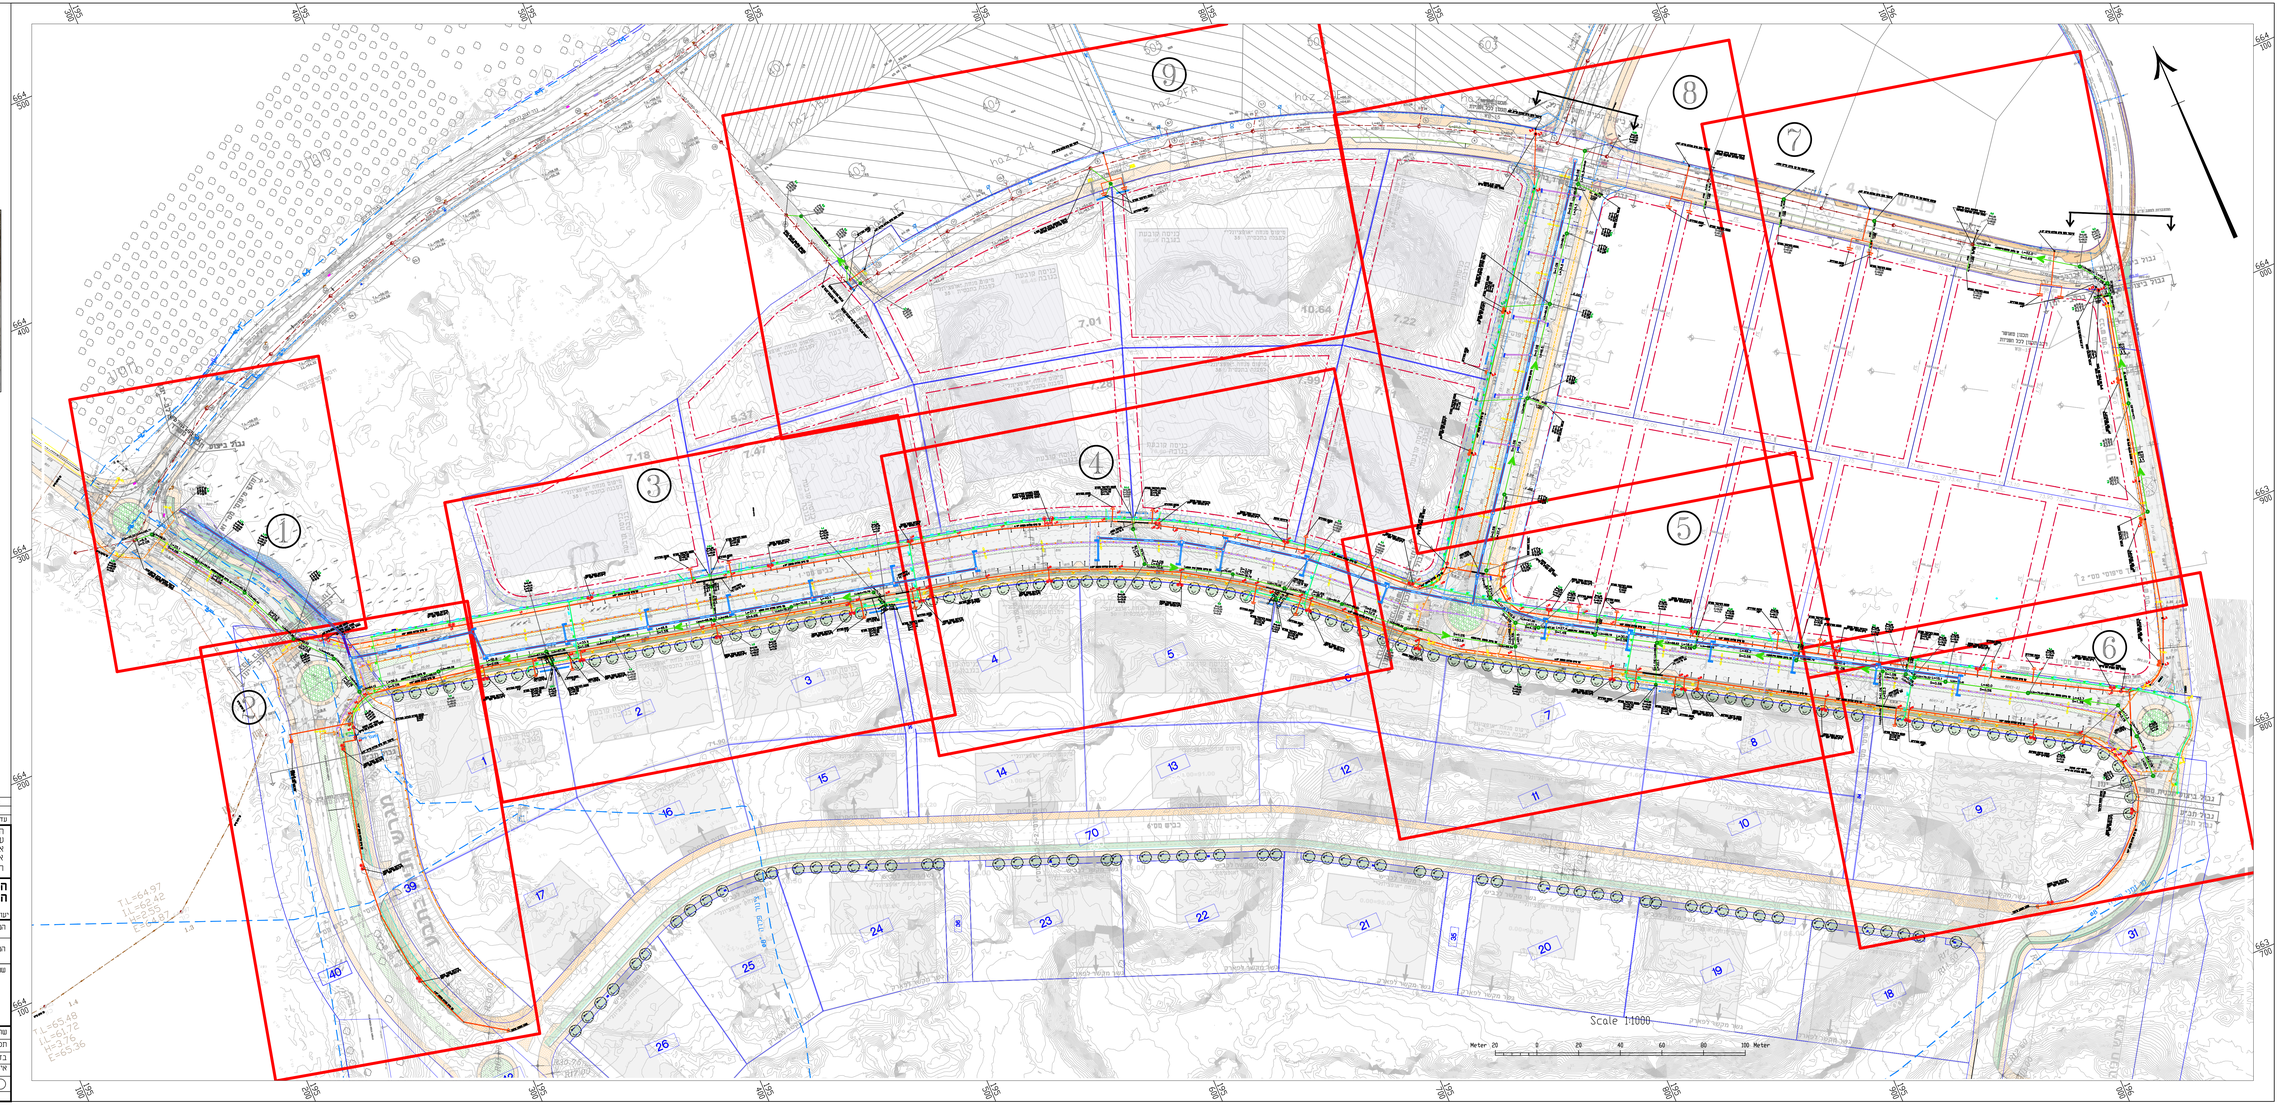
לעיון ○ לאישור ○ למכרז ● לביצוע ○