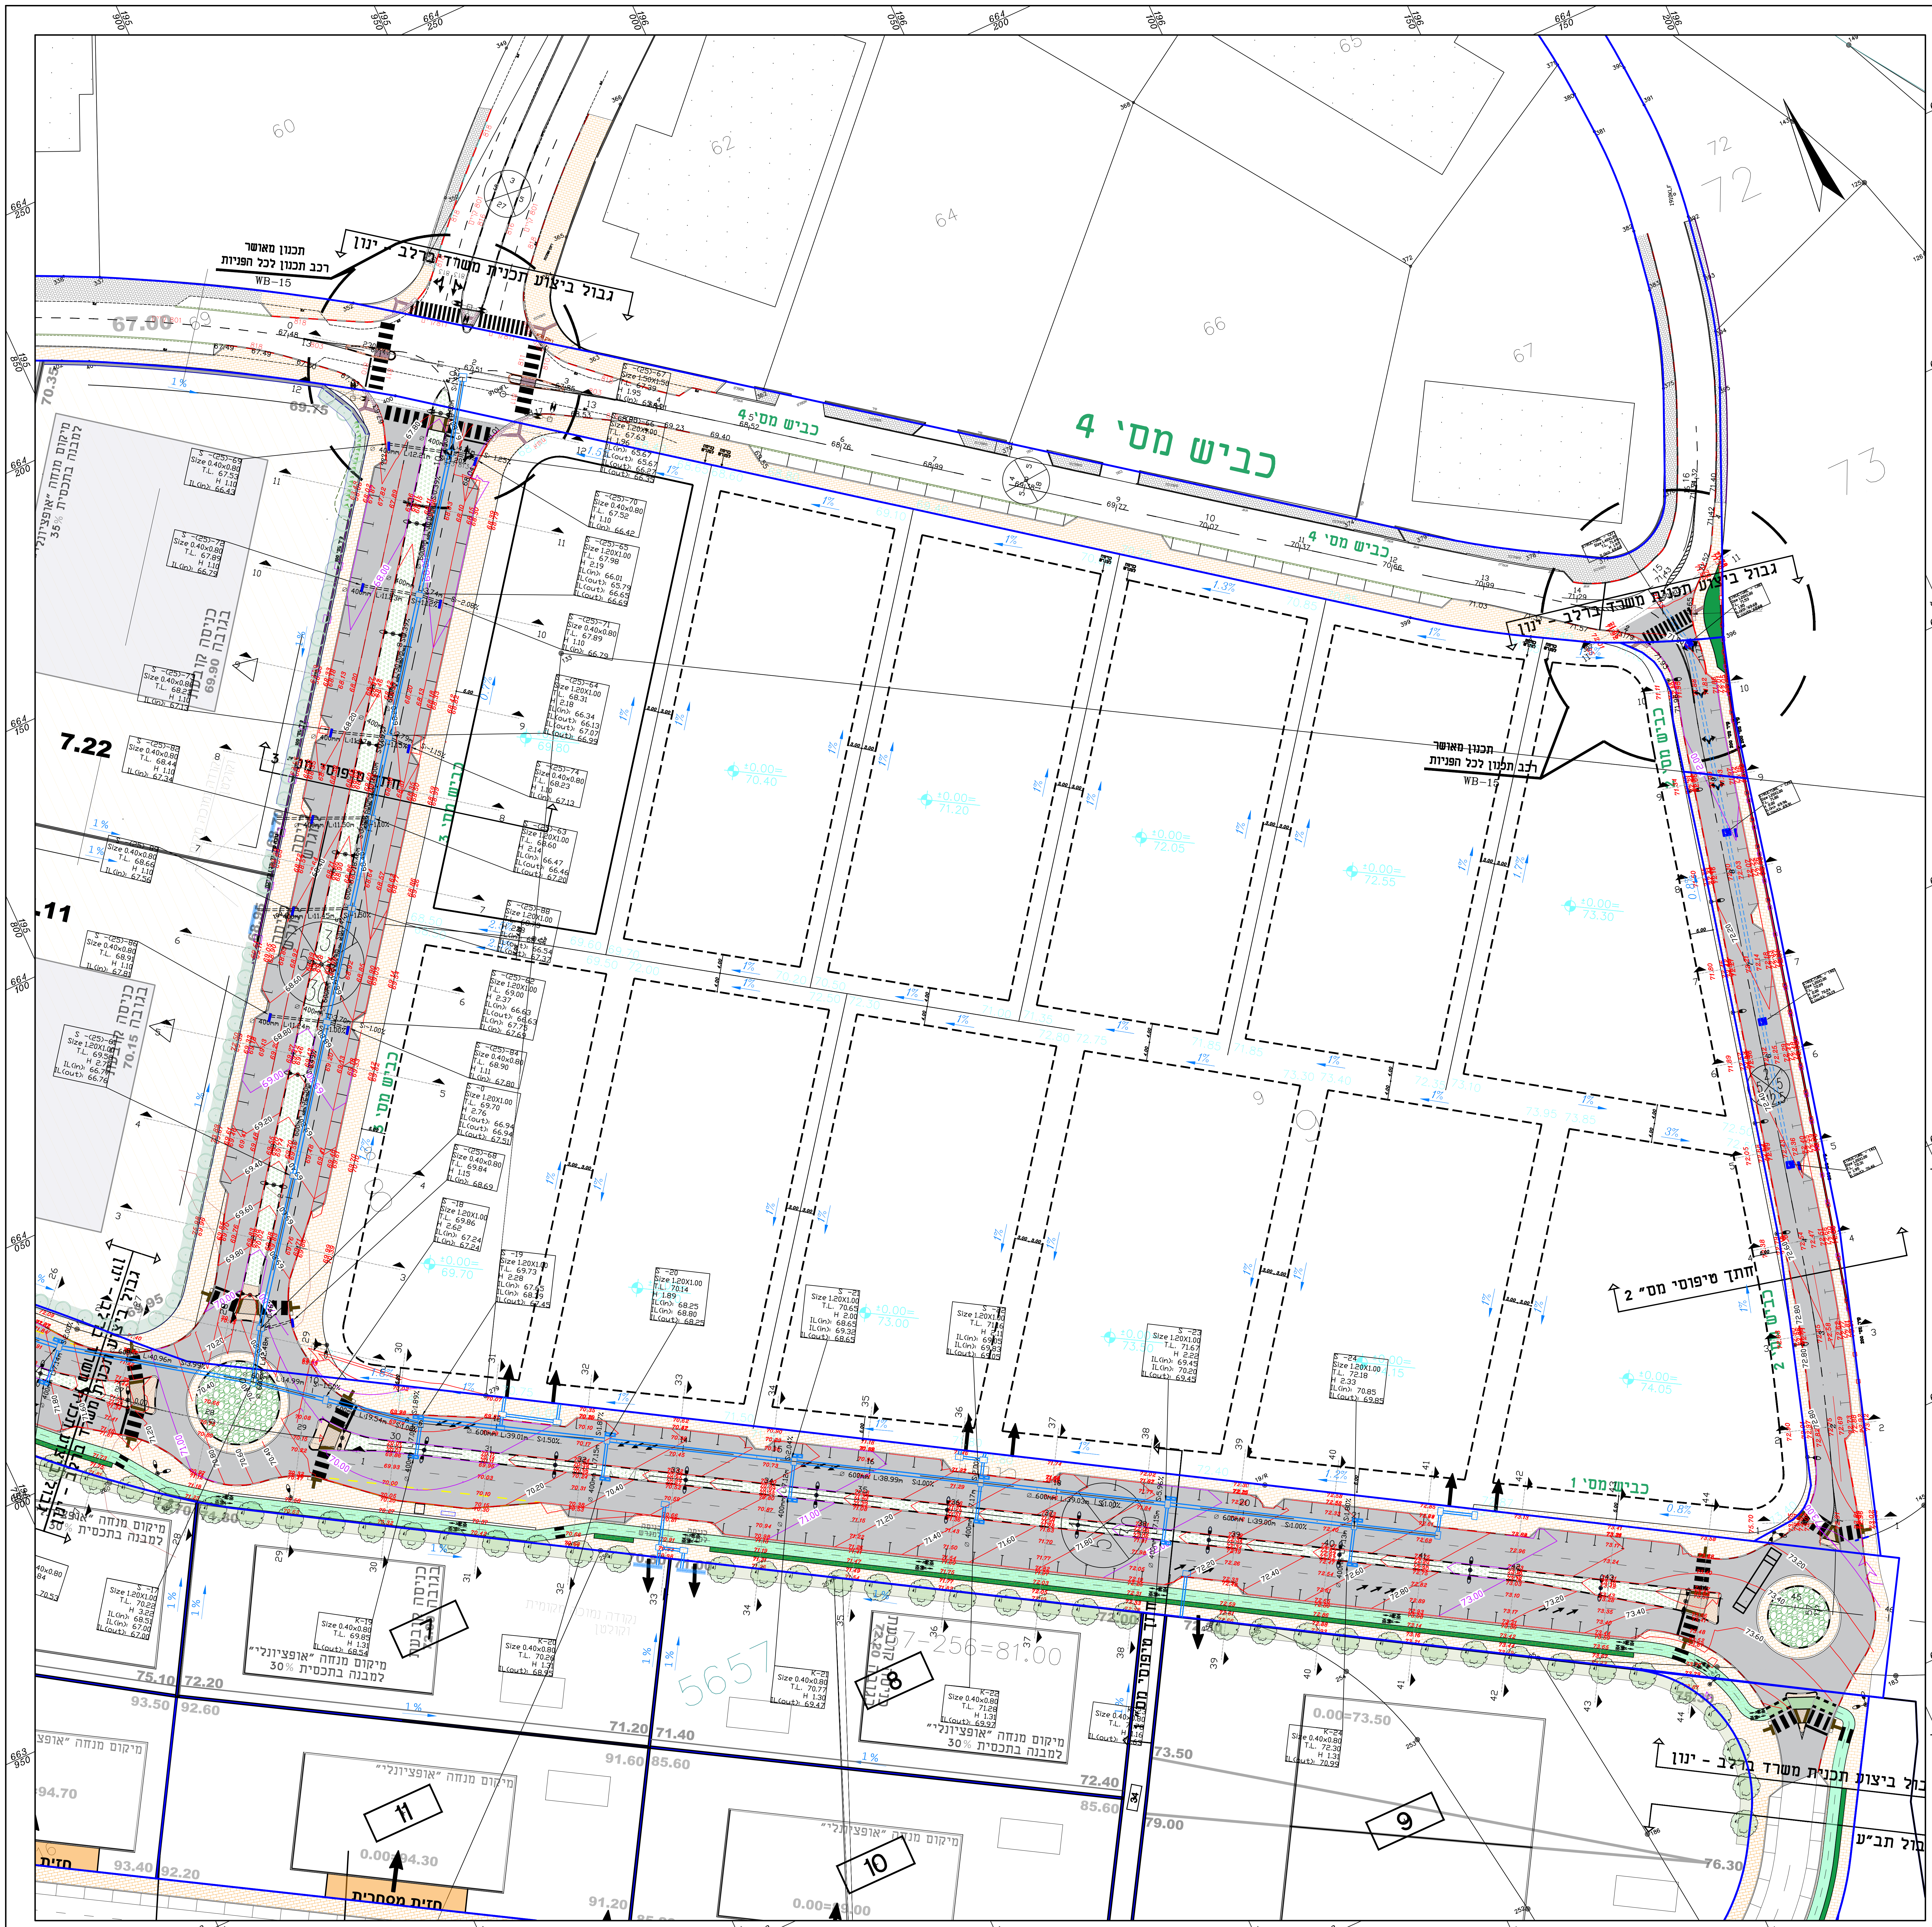
כביש מס' 4
כביש מס' 4
כביש מס' 1
כביש מס' 2
כביש מס' 3
חתך טיפוסי מס' 2
חתך טיפוסי מס' 3
גבול ביצוע תכנית משרד ברלב - ינון
תכנון מאושר רכב תכנון לכל הפניות WB-15
7.22
11

תרשים סביבה

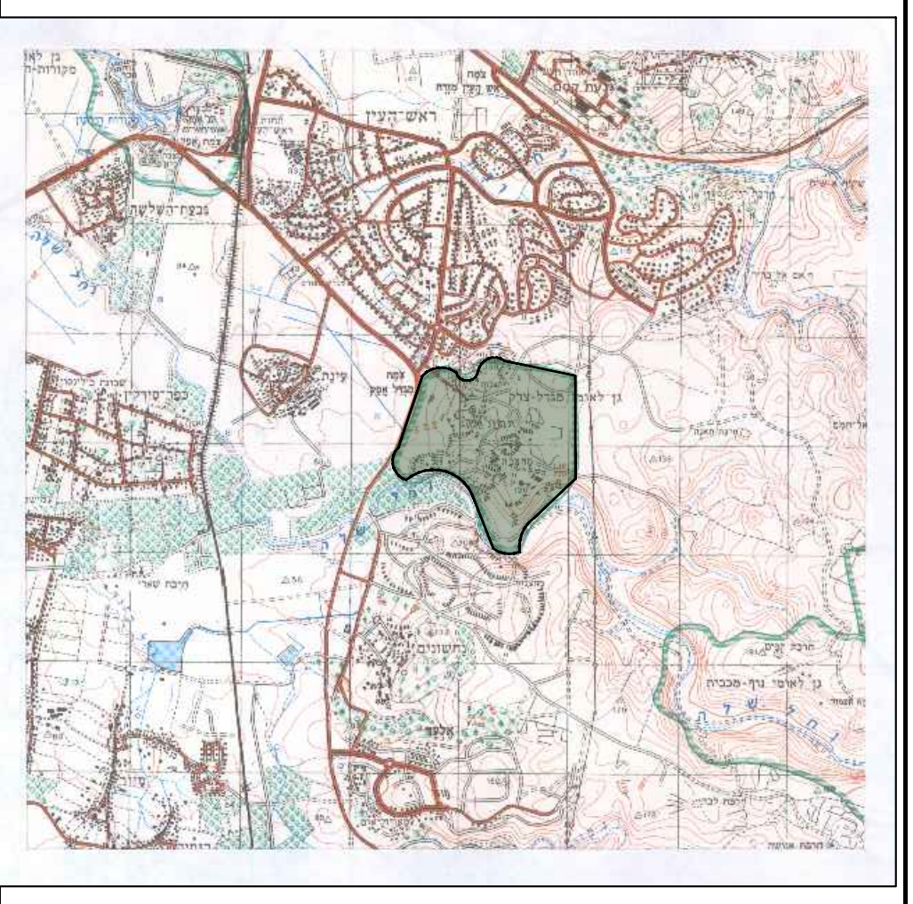

מקרא :

מדרכה מרוצפת	▨
מסעה מאספלט	▨
שביל אופנים מתוכנן	🟩
מפרדה ראשית	▽
גינון	🟩
גבול תב"ע	—
כניסה למגרש	→
קו ניקוז מתוכנן	═

תרשים סביבה

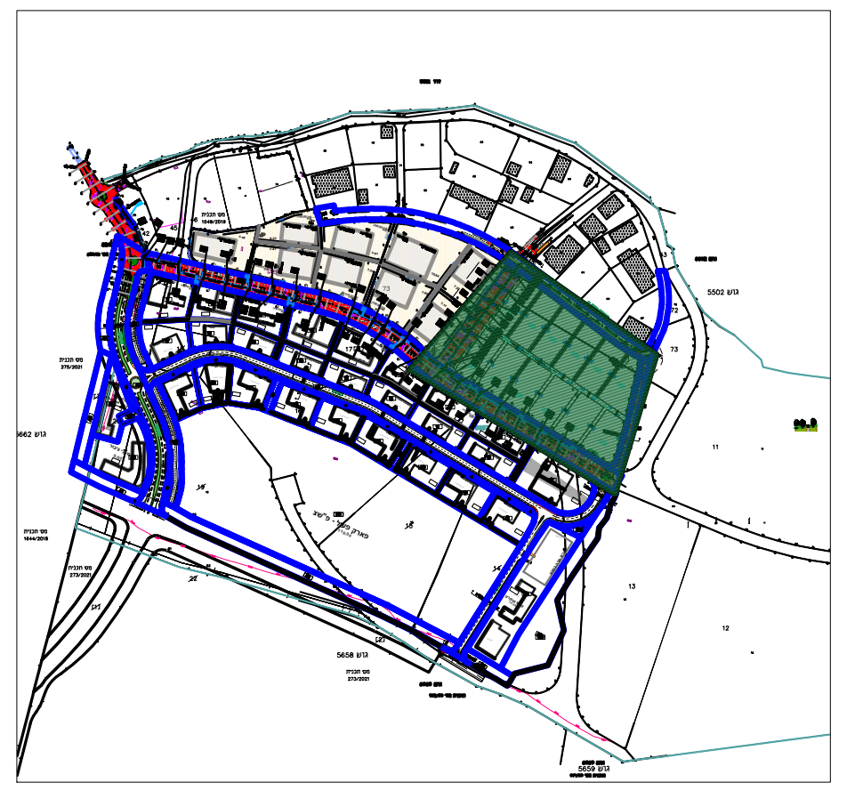

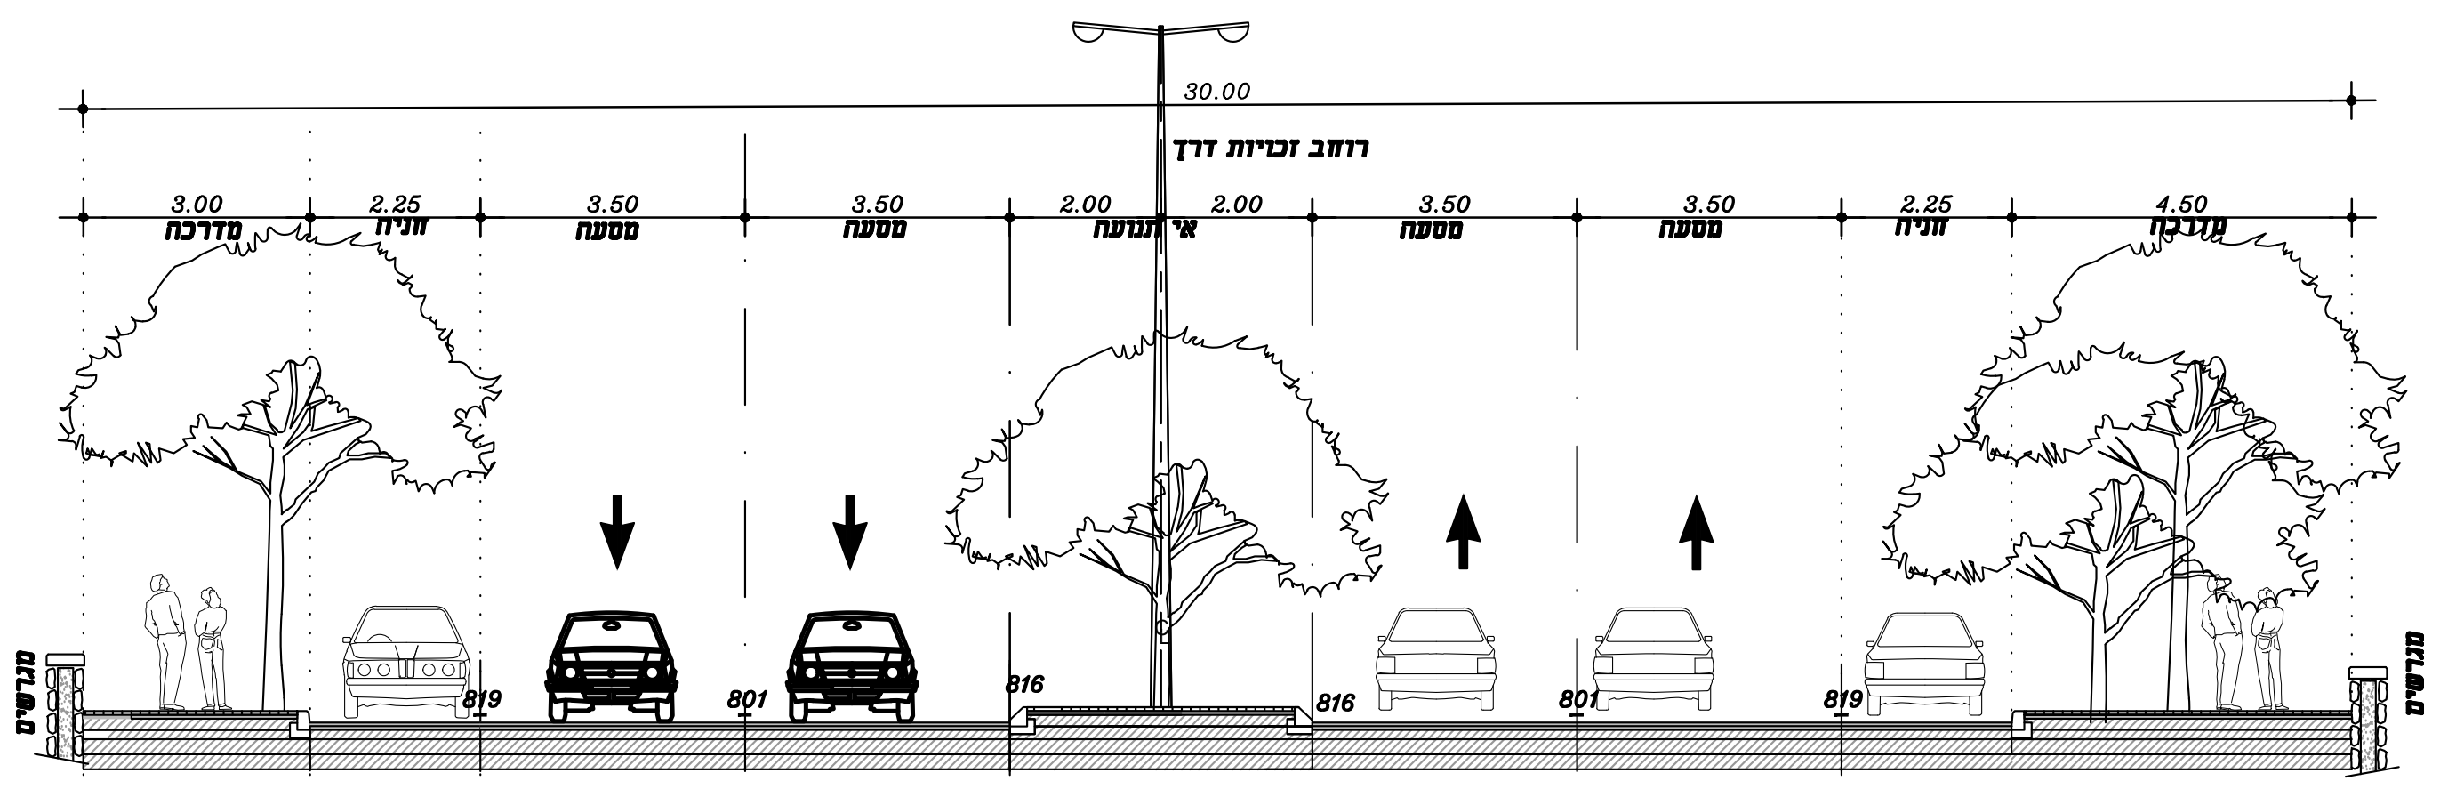
30.00
רוחב זכויות דרך
3.00
מדרכה
2.25
חניה
3.50
מסעה
3.50
מסעה
2.00
2.00
אי תנועה
3.50
מסעה
3.50
מסעה
2.25
חניה
4.50
מדרכה
819
801
816
816
801
819
מגרשים
מגרשים

חתך טיפוסי 3-3

קנ"מ : 1:100

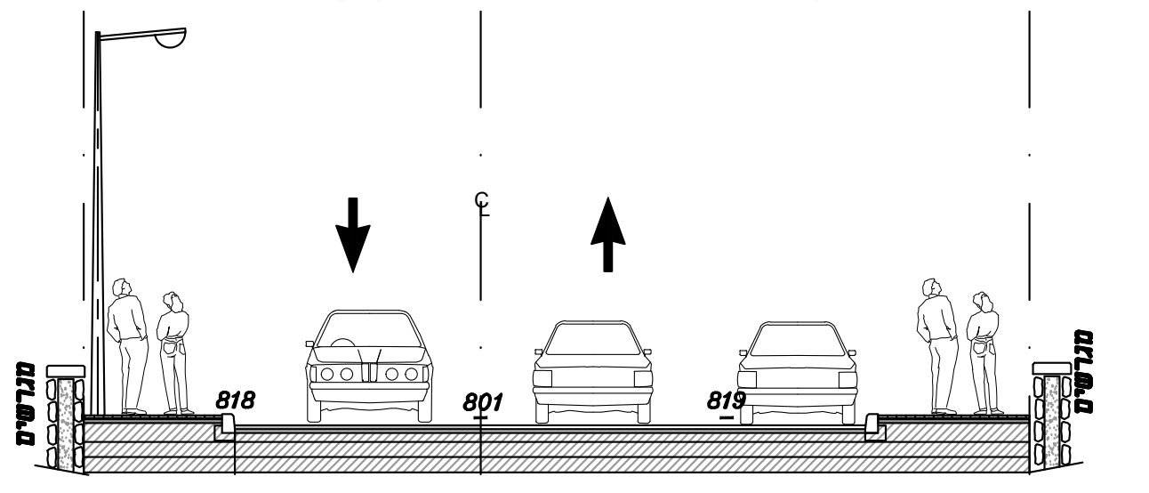
12.50
2.00
מדרכה
3.25
מסעה
3.25
מסעה
2.00
חניה
2.00
מדרכה
818
801
819
מגרשים
מגרשים

חתך טיפוסי 2-2

קנ"מ : 1:100

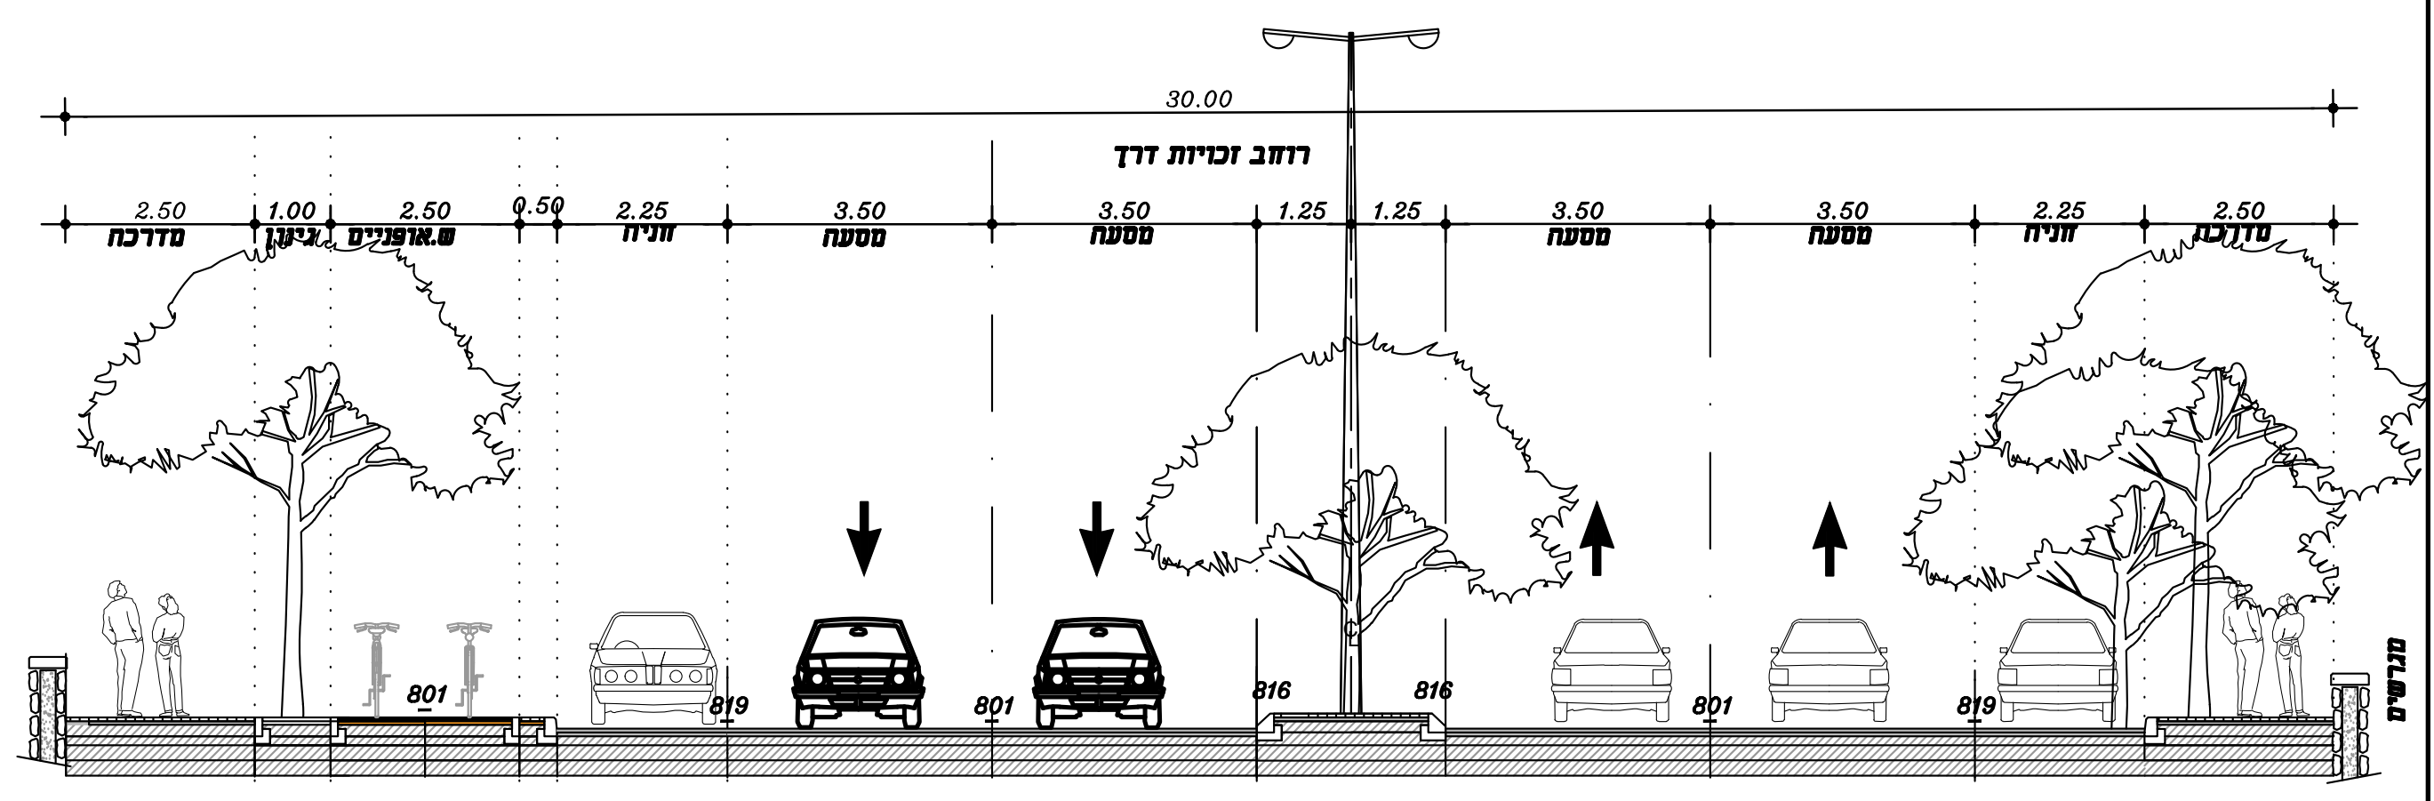
30.00
רוחב זכויות דרך
2.50
מדרכה
1.00
גינון
2.50
ש.אופניים
0.50
2.25
חניה
3.50
מסעה
3.50
מסעה
1.25
1.25
3.50
מסעה
3.50
מסעה
2.25
חניה
2.50
מדרכה
801
819
801
816
816
801
819
מגרשים
מגרשים

קנ"מ : 1:100

		שינוי
		5
		4
		3
		2
		1
מהות העדכון	תאריך	שינוי

1

לוח עדכון ושינויים
המבצע אחראי לבדיקת המידות ולהתאמתן במקום
על המבצע לבקר את כל המידות
על כל טעות או אי התאמה עליו להודיע למתכנן

אין לקבוע גדלים על פי מדידה בשרטוט

מהדורה
מהדורה משתנה
לאחר פרסום מכרז

לעיון\לאישור ☐ למכרז ☒ לביצוע ☐

שם התכנית:

אזור תעשיה חצב
תכנית תנוחה וניקוז
כבישים 1 חלקי, 2-, 1-3
וחתכים טיפוסים
שלב א'

שם השרטוט: 1217–sheetfile–2001–03

הוכן עבור:	החברה הכלכלית דרום השרון	המקום:	דרום השרון
קנ"מ:	1:500	תכנן:	מחיסן מחמוד
תאריך:	03.04.25	מדד:	
ביקר:	יואל ינון	חתימה:	ברלב-ינון בע"מ תכנון ויעוץ בהנדסה אזרחית ח.פ. 514199371

שם הקובץ: T:\1217\TIC\1217–sheetfile–2000–03.dwg

ברלב-ינון
תכנון ויעוץ בהנדסה אזרחית

ברלב-ינון בע"מ
תכנון דרכים • תנועה • הידרולוגיה • ניקוז
רח' חסן שוקרי 4, חיפה | ת.ד 7879 | מיקוד 3107801
077-5622707 • 04-8622777
office@barlev-yenon