


תרשים סביבה

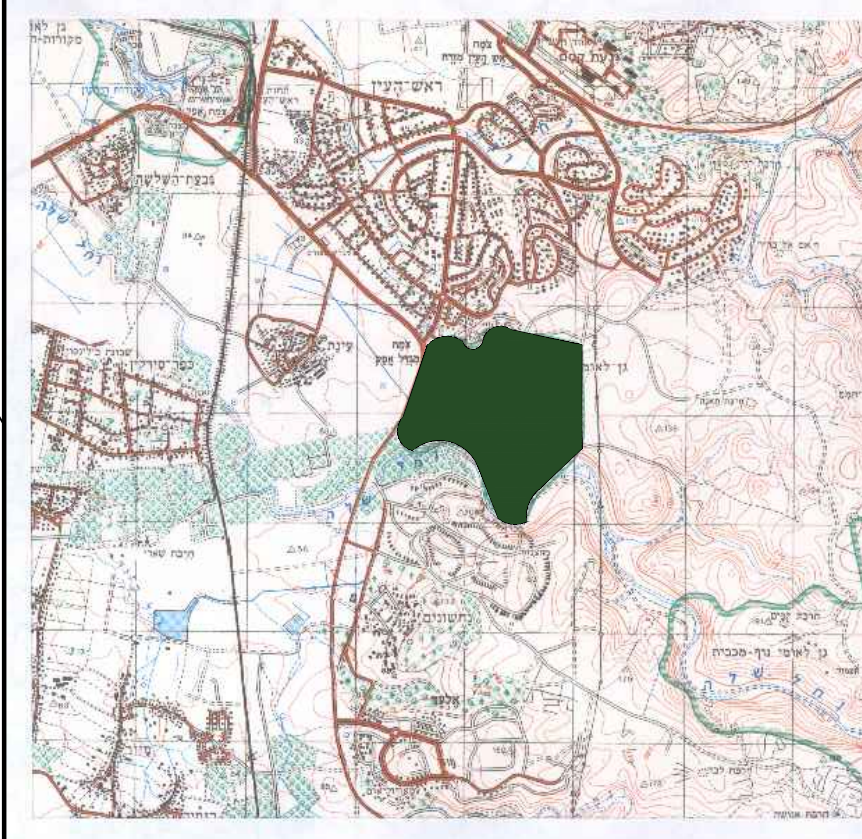

מקרא :




- מדרכה מרוצפת
- מסעה מאספלט
- נתיב אופנים מתוכנן
- מפרדה ראשית
- גינון
- גבול תב"ע
- רצועת מים וביו
- רצועת חשמל
- רצועת בזק והוט
- רצועת ניקוז
- בית גידול
- קו מצלמה
- קו חשמל עבור התאורה
- קו חשמל מתח נ/ג תת"ק
- קו תקשורת עבור מצלמות
- קו בזק תת קרקעי
- קו הוט תת קרקעי
- צינור חציית כביש
- קו ביוב קיים
- קו מים מוצע
- קו ביוב מוצע
- קו ניקוז מתוכנן
- שרווי P.E
- שרווי P.V.C

5	
4	
3	
2	
1	
שני	תאריך
שני	מחיר העדכון

אזור תעשייה חצב
תכנית תיאום מערכות
כבישים 1 ו-2 חלקי 3

שם הפרויקט: 1217-SHEETFILE-HAZAV-5001.1-06
הוכן עבור: תכנית תיאום מערכות
מחיר: 1:500
תאריך: 03.04.25
ביקש: יואל ינון
שם הקובץ: T:\1217\TIC\1217-sheetfile-5000-06.dwg

ברלב-ינון בע"מ

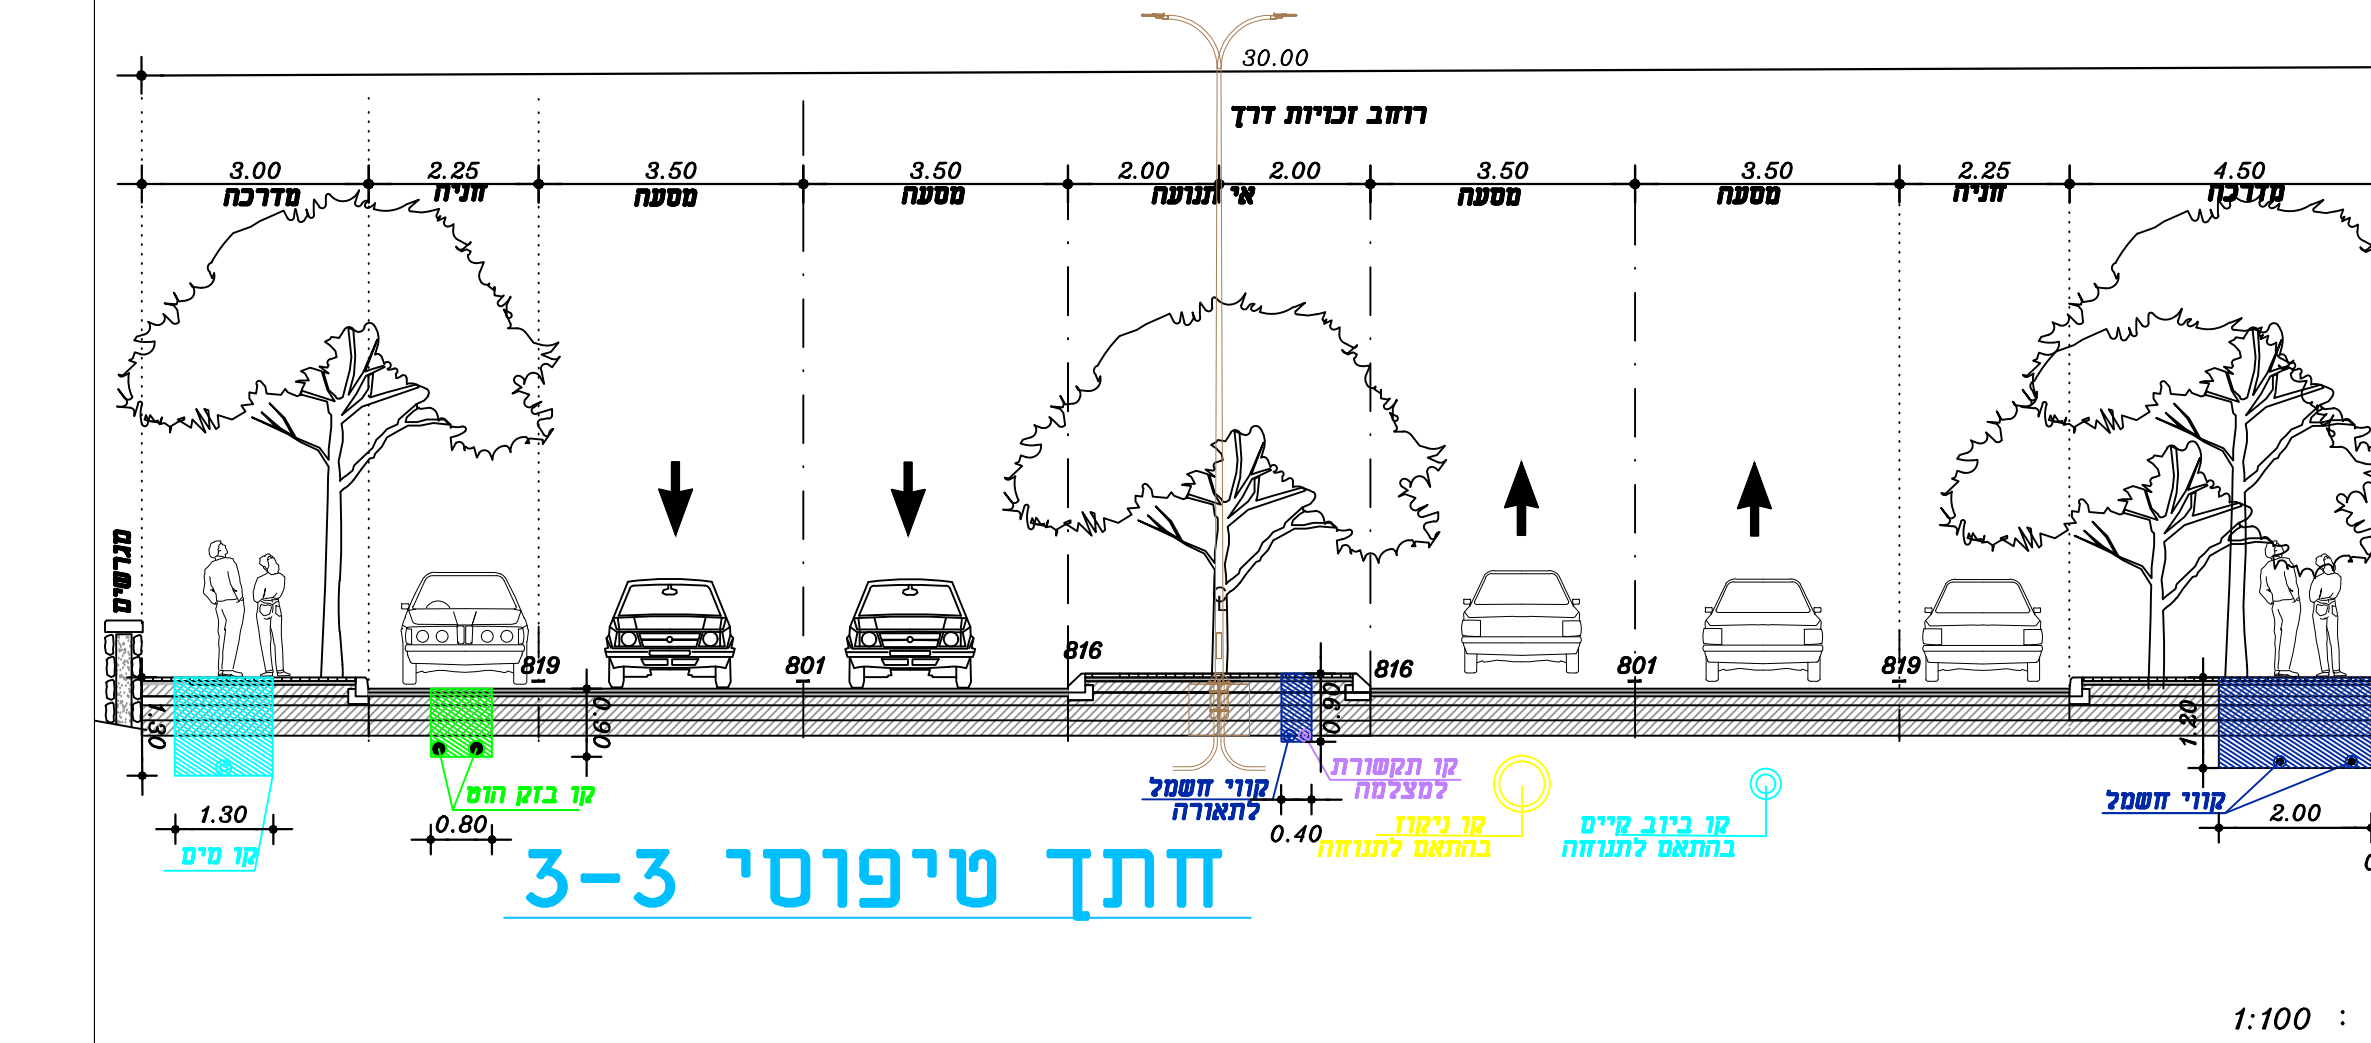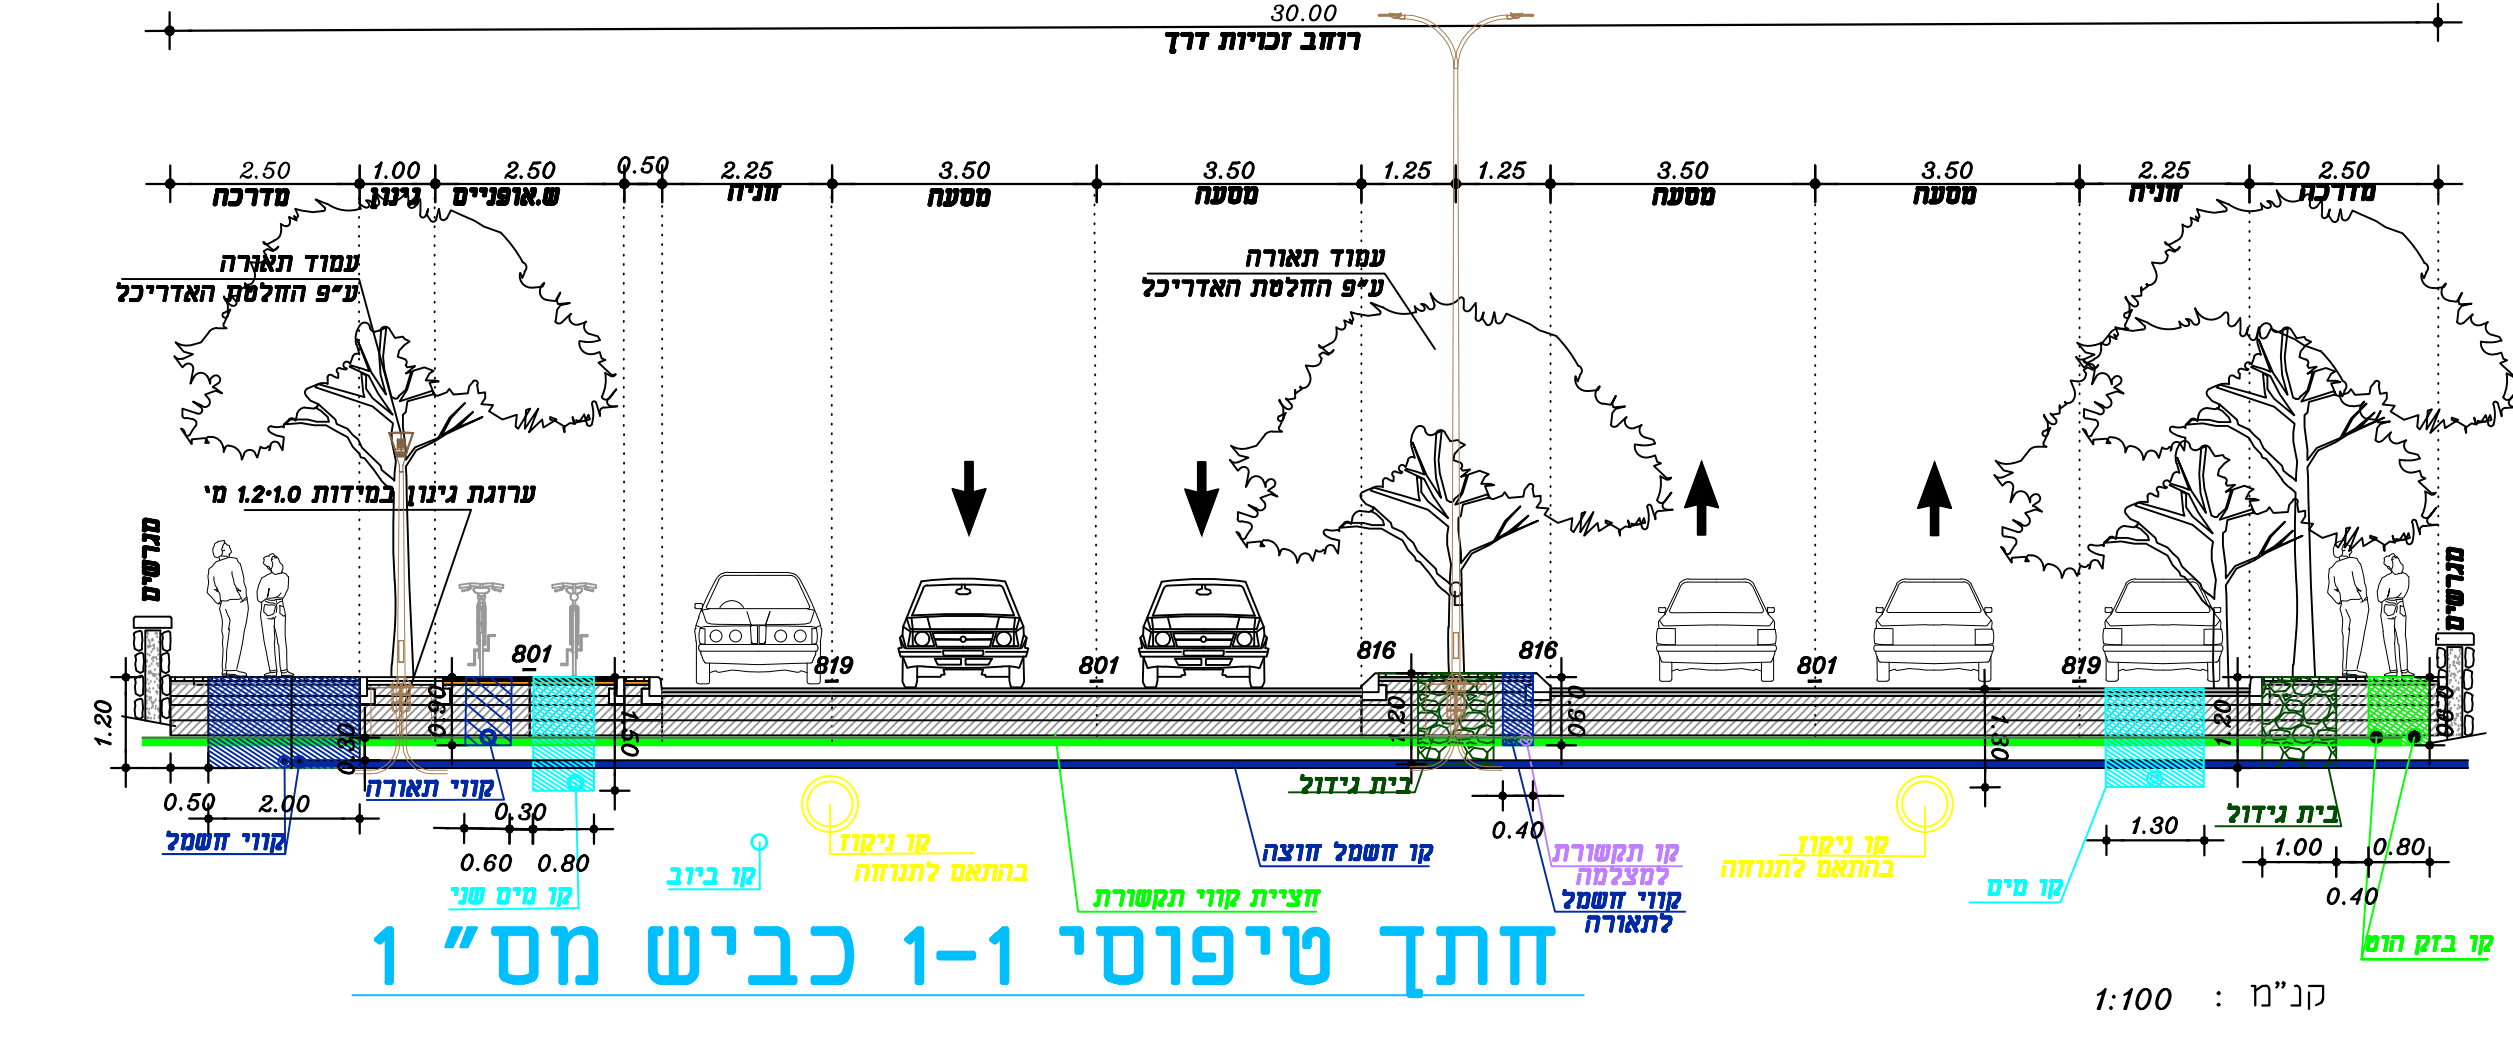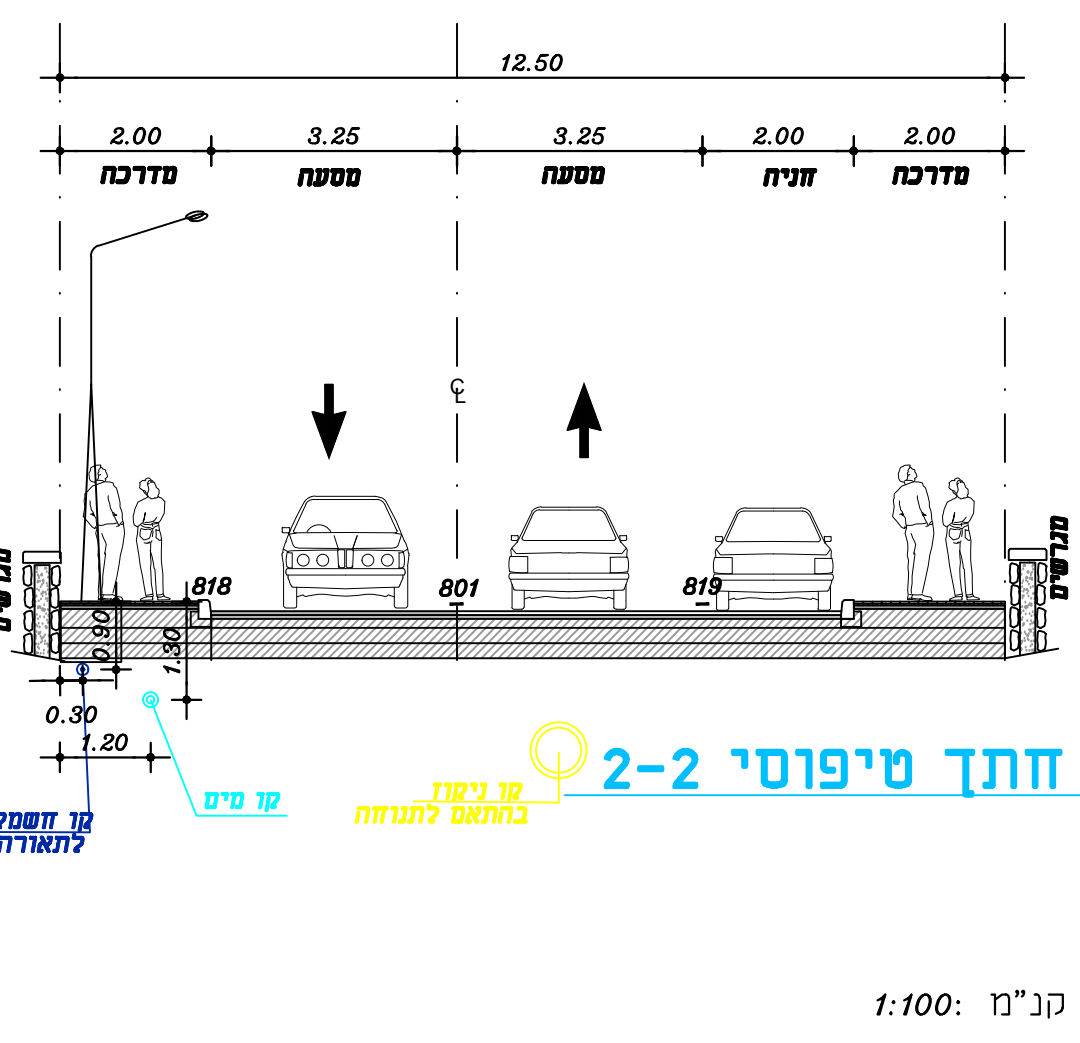

ק"מ : 1:100

ק"מ : 1:100

ק"מ : 1:100